


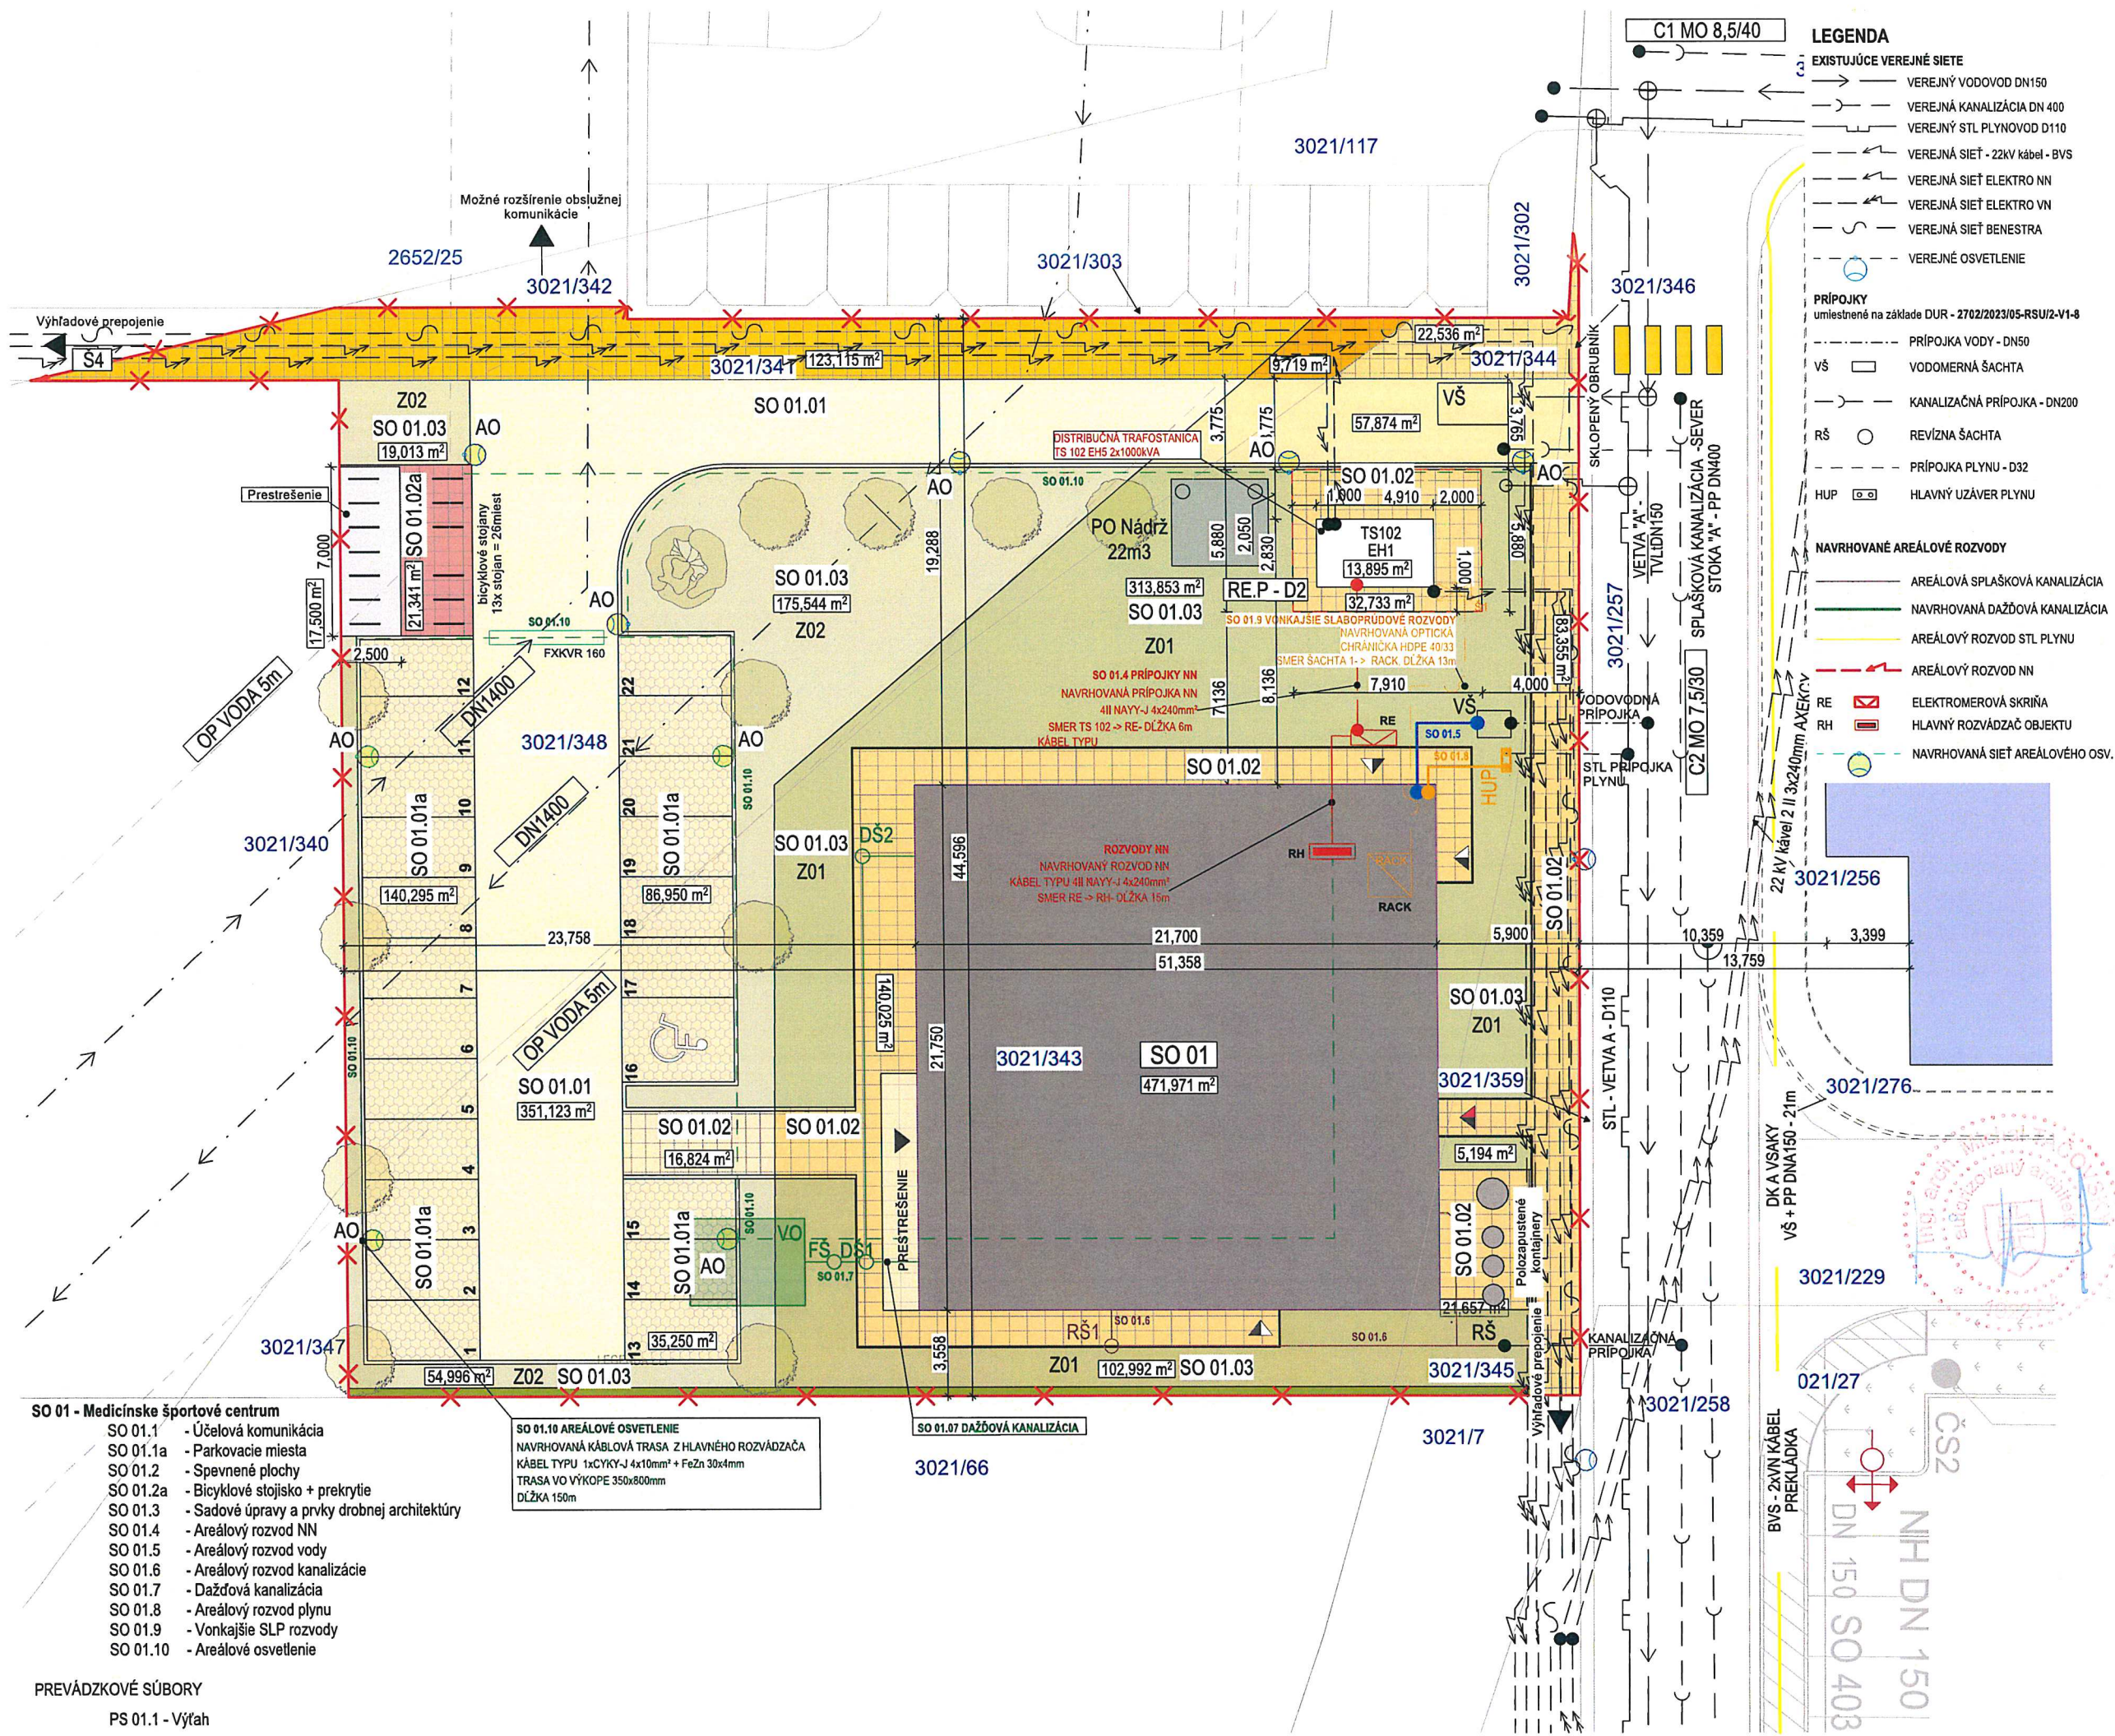

- SO 01 - Medicínske športové centrum**
- SO 01.1 - Účelová komunikácia
 - SO 01.1a - Parkovacie miesta
 - SO 01.2 - Spevnené plochy
 - SO 01.2a - Bicyklové stojisko + prekrytie
 - SO 01.3 - Sadové úpravy a prvky drobnej architektúry
 - SO 01.4 - Areálový rozvod NN
 - SO 01.5 - Areálový rozvod vody
 - SO 01.6 - Areálový rozvod kanalizácie
 - SO 01.7 - Dažďová kanalizácia
 - SO 01.8 - Areálový rozvod plynu
 - SO 01.9 - Vonkajšie SLP rozvody
 - SO 01.10 - Areálové osvetlenie

PREVÁDZKOVÉ SÚBORY
PS 01.1 - Výťah

- LEGENDA**
- EXISTUJÚCE VEREJNÉ SIETE**
- VEREJNÝ VODOVOD DN150
 - VEREJNÁ KANALIZÁCIA DN 400
 - VEREJNÝ STL PLYNOVOD D110
 - VEREJNÁ SIET' - 22KV kábel - BVS
 - VEREJNÁ SIET' ELEKTRO NN
 - VEREJNÁ SIET' ELEKTRO VN
 - VEREJNÁ SIET' BENESTRA
 - VEREJNÉ OSVETLENIE
- PRÍPOJKY**
umiestnené na základe DUR - 2702/2023/05-RSU/2-V1-8
- PRÍPOJKA VODY - DN50
 - VŠ VODOMERNÁ ŠACHTA
 - KANALIZAČNÁ PRÍPOJKA - DN200
 - RŠ REVÍZNIA ŠACHTA
 - PRÍPOJKA PLYNU - D32
 - HUP HLAVNÝ UZÁVER PLYNU
- NAVRHOVANÉ AREÁLOVÉ ROZVODY**
- AREÁLOVÁ SPLAŠKOVÁ KANALIZÁCIA
 - NAVRHOVANÁ DAŽĎOVÁ KANALIZÁCIA
 - AREÁLOVÝ ROZVOD STL PLYNU
 - AREÁLOVÝ ROZVOD NN
 - ELEKTROMEROVÁ SKRÍŇA
 - HLAVNÝ ROZVÁDZAČ OBJEKTU
 - NAVRHOVANÁ SIET' AREÁLOVÉHO OSV.

- LEGENDA**
- SO 0X** NAVRHOVANÝ OBJEKT
- SUSEDNÉ OBJEKTY**
- TS102, EH1 TS102 - TYP EH1 umiestnená na základe DUR 2702/2023/05-RSU/2-V1-8
- FUNKČNÁ PLOCHA D2a**
- NAVRHOVANÁ ZELEŇ
 - ZELEŇ - VYSOKÁ
 - ÚČELOVÁ KOMUNIKÁCIA
 - NAVRHOVANÉ SPEVNENÉ PLOCHY - PRIEPUSTNÉ
 - NAVRHOVANÉ SPEVNENÉ PLOCHY - PARKOVACIE MIESTA - PRIEPUSTNÉ
 - BICYKLOVÉ STOJISKO
- FUNKČNÁ PLOCHA D2b**
- NAVRHOVANÁ ZELEŇ
 - ZELEŇ - VYSOKÁ
 - ÚČELOVÁ KOMUNIKÁCIA
 - NAVRHOVANÉ SPEVNENÉ PLOCHY - PRIEPUSTNÉ
- Navrhované spevnené plochy na pozemkoch - **RELEVANT Investment, a.s.**
- FUNKČNÁ PLOCHA - D2a
- NAVRHOVANÉ SPEVNENÉ PLOCHY - PRIEPUSTNÉ
- FUNKČNÁ PLOCHA - D2b
- NAVRHOVANÉ SPEVNENÉ PLOCHY - PRIEPUSTNÉ
- HRANICA RIEŠENÉHO ÚZEMIA
- HLAVNÝ VSTUP DO OBJEKTU
- HOSPODÁRSKY VSTUP DO OBJEKTU
- ÚNIKOVÝ VÝCHOD
- ±0,000 = 134,7 m.n.m BPV**
- MOROCZTACOVSKÝ™**
ARCHITEKTONICKÁ KANCELÁRIA
- Medicínske športové centrum**

Koordinačná situácia

ZODPOVEDNÝ PROJEKTANT	Ing. arch. Michal Tačovský
VYPRACOVAL	Ing. arch. Adrian Mórocz Ing. arch. Matej Mecele Ing. arch. Michal Švingál
INVESTOR	Ing. Zuzana Rážová, Slepá cesta 1253/11 Bratislava 841 10
FORMÁT	2x A4
DÁTUM	07/2024
MIERKA	1:250

U	Z	S	R	A	D	U	R	11	-
PROJEKT	STUPEŇ	Č. VÝKR.	REV						