


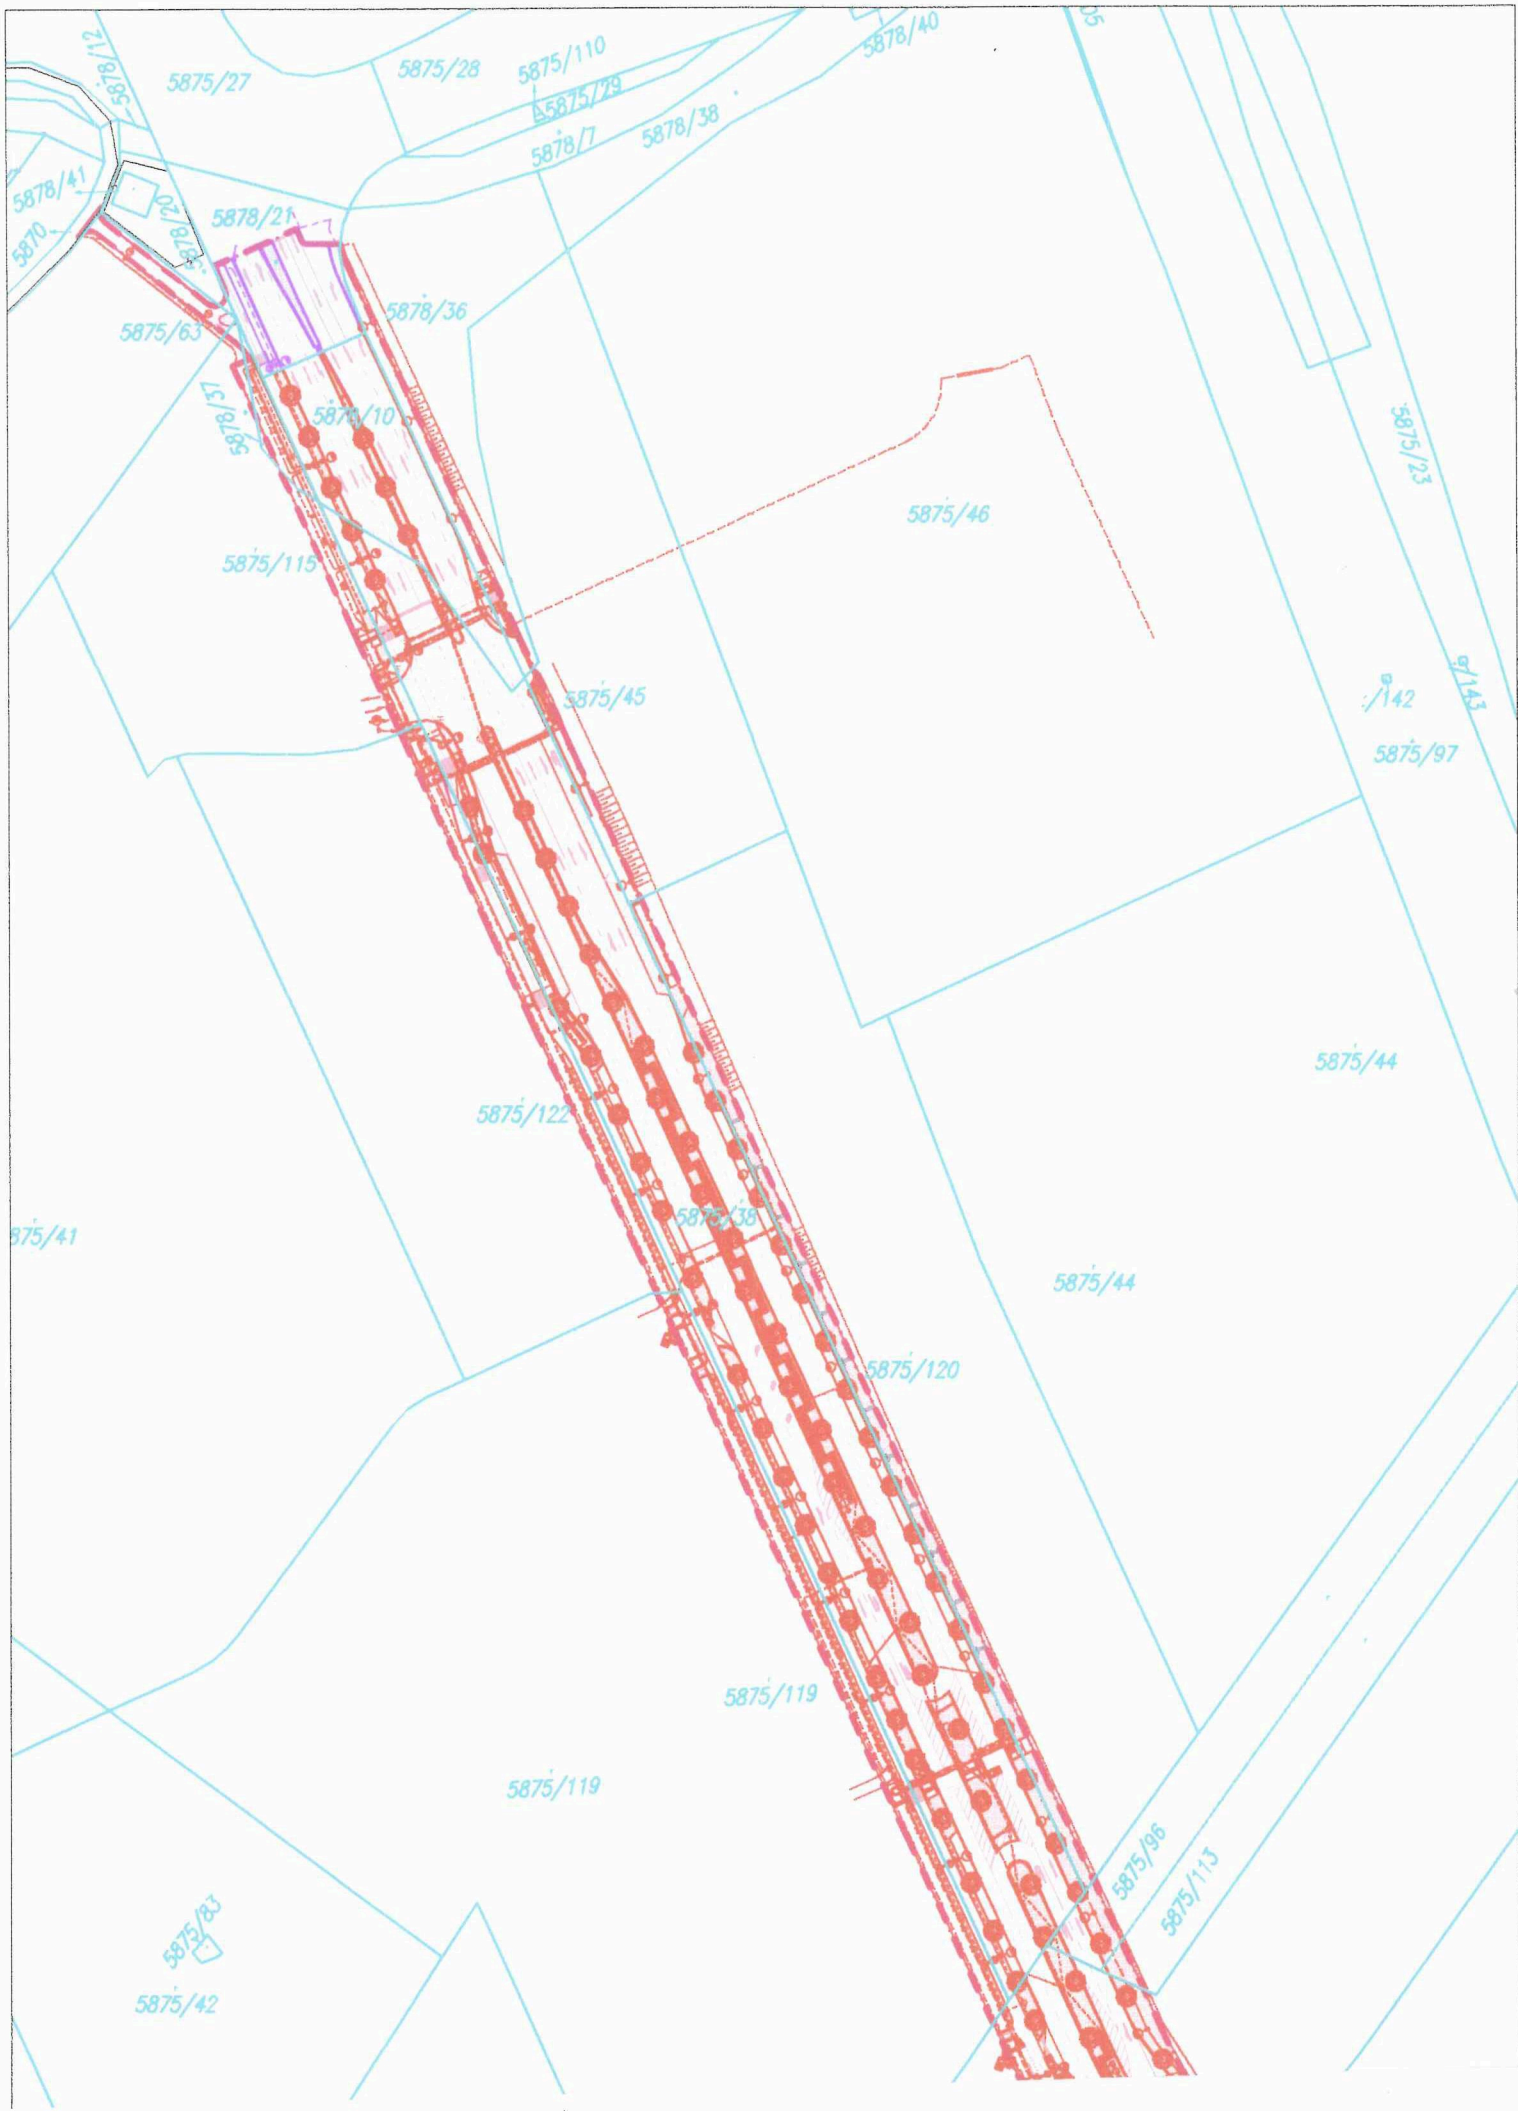

LEGENDA:

- HRANICA RIEŠENÉHO ÚZEMIA
- HRANICE PARciel KATASTRÁLNEHO ÚZEMIA REGISTRA "C"
- PARCELA 5878/21 VO VLASTNÍCTVE HLAVNÉ MESTO SLOVENSKEJ REPUBLIKY BRATISLAVA
- NAVRHOVANÉ STAVEBNÉ OBJEKTY RIEŠENÉ STAVEBNÍKOM HLAVNÉ MESTO SLOVENSKEJ REPUBLIKY BRATISLAVA
- NAVRHOVANÉ STAVEBNÉ OBJEKTY RIEŠENÉ STAVEBNÍKOM NESTO SEVER LAND DEVELOPMENT, s.r.o.

ZOZNAM STAVEBNÝCH OBJEKTOV STAVEBNÍKA
HLAVNÉ MESTO SLOVENSKEJ REPUBLIKY BRATISLAVA

- SO-210.ZKS MIESTNA CESTA
 - SO-210.ZKS.01 MIESTNA CESTA - I.
- SO-230.ZKS CHODNÍKY
 - SO-230.ZKS.01 CHODNÍKY - I.
- SO-250.ZKS CESTA PRE CYKLISTOV
 - SO-250.ZKS.01 CESTA PRE CYKLISTOV - I.
- SO-530.ZKS DAŽĎOVÁ KANALIZÁCIA A VSAKY PRE CESTU A PARKOVISKÁ
 - SO-530.ZKS.01 DAŽĎOVÁ KANALIZÁCIA A VSAKY PRE CESTU A PARKOVISKÁ - II.
- SO-850.ZKS VEREJNÉ OSVETLENIE
 - SO-850.ZKS.01 VEREJNÉ OSVETLENIE - I.
- SO-900.ZKS TERÉNNE A SADOVÉ ÚPRAVY, DROBNÁ ARCHITEKTÚRA
 - SO-900.ZKS.01 TERÉNNE A SADOVÉ ÚPRAVY, DROBNÁ ARCHITEKTÚRA - I.

ZOZNAM STAVEBNÝCH OBJEKTOV STAVEBNÍKA
NESTO SEVER LAND DEVELOPMENT, s.r.o.

- SO-210.ZKS MIESTNA CESTA
 - SO-210.ZKS.02 MIESTNA CESTA - II.
- SO-230.ZKS CHODNÍKY
 - SO-230.ZKS.02 CHODNÍKY - II.
- SO-250.ZKS CESTA PRE CYKLISTOV
 - SO-250.ZKS.02 CESTA PRE CYKLISTOV - II.
- SO-260.ZKS CESTNÁ DOPRAVNÁ SIGNALIZÁCIA NB - ZRO
- SO-270.ZKS KAMEROVÝ DOHLAD CDS
- SO-420.ZKS STUDNE A ROZVODY ÚŽITKOVEJ VODY
- SO-530.ZKS DAŽĎOVÁ KANALIZÁCIA A VSAKY PRE CESTU A PARKOVISKÁ
 - SO-530.ZKS.02 DAŽĎOVÁ KANALIZÁCIA A VSAKY PRE CESTU A PARKOVISKÁ - II.
- SO-83.1.ZKS NAPÁJANIE NNI PRE STUDNE
- SO-83.2.ZKS NAPÁJANIE NNI PRE CDS
- SO-83.3.ZKS NAPÁJANIE NNI PRE VO
- SO-84.ZKS KOMUNIKAČNÉ A OPTICKÉ KÁBLE CDS
- SO-850.ZKS VEREJNÉ OSVETLENIE
 - SO-850.ZKS.02 VEREJNÉ OSVETLENIE - II.
- SO-900.ZKS TERÉNNE A SADOVÉ ÚPRAVY, DROBNÁ ARCHITEKTÚRA
 - SO-900.ZKS.02 TERÉNNE A SADOVÉ ÚPRAVY, DROBNÁ ARCHITEKTÚRA - III.
- SO-01.ZAS VYSTROJENIE NÁSTUPIŠŤA MHD
- SO-83.ZAS VONKAJŠIE ROZVODY NN PRE ZASTÁVKU MHD
- SO-84.ZAS SLABOPRÚDOVÁ PRÍPOJKA A ROZVODY PRE ZASTÁVKU MHD