


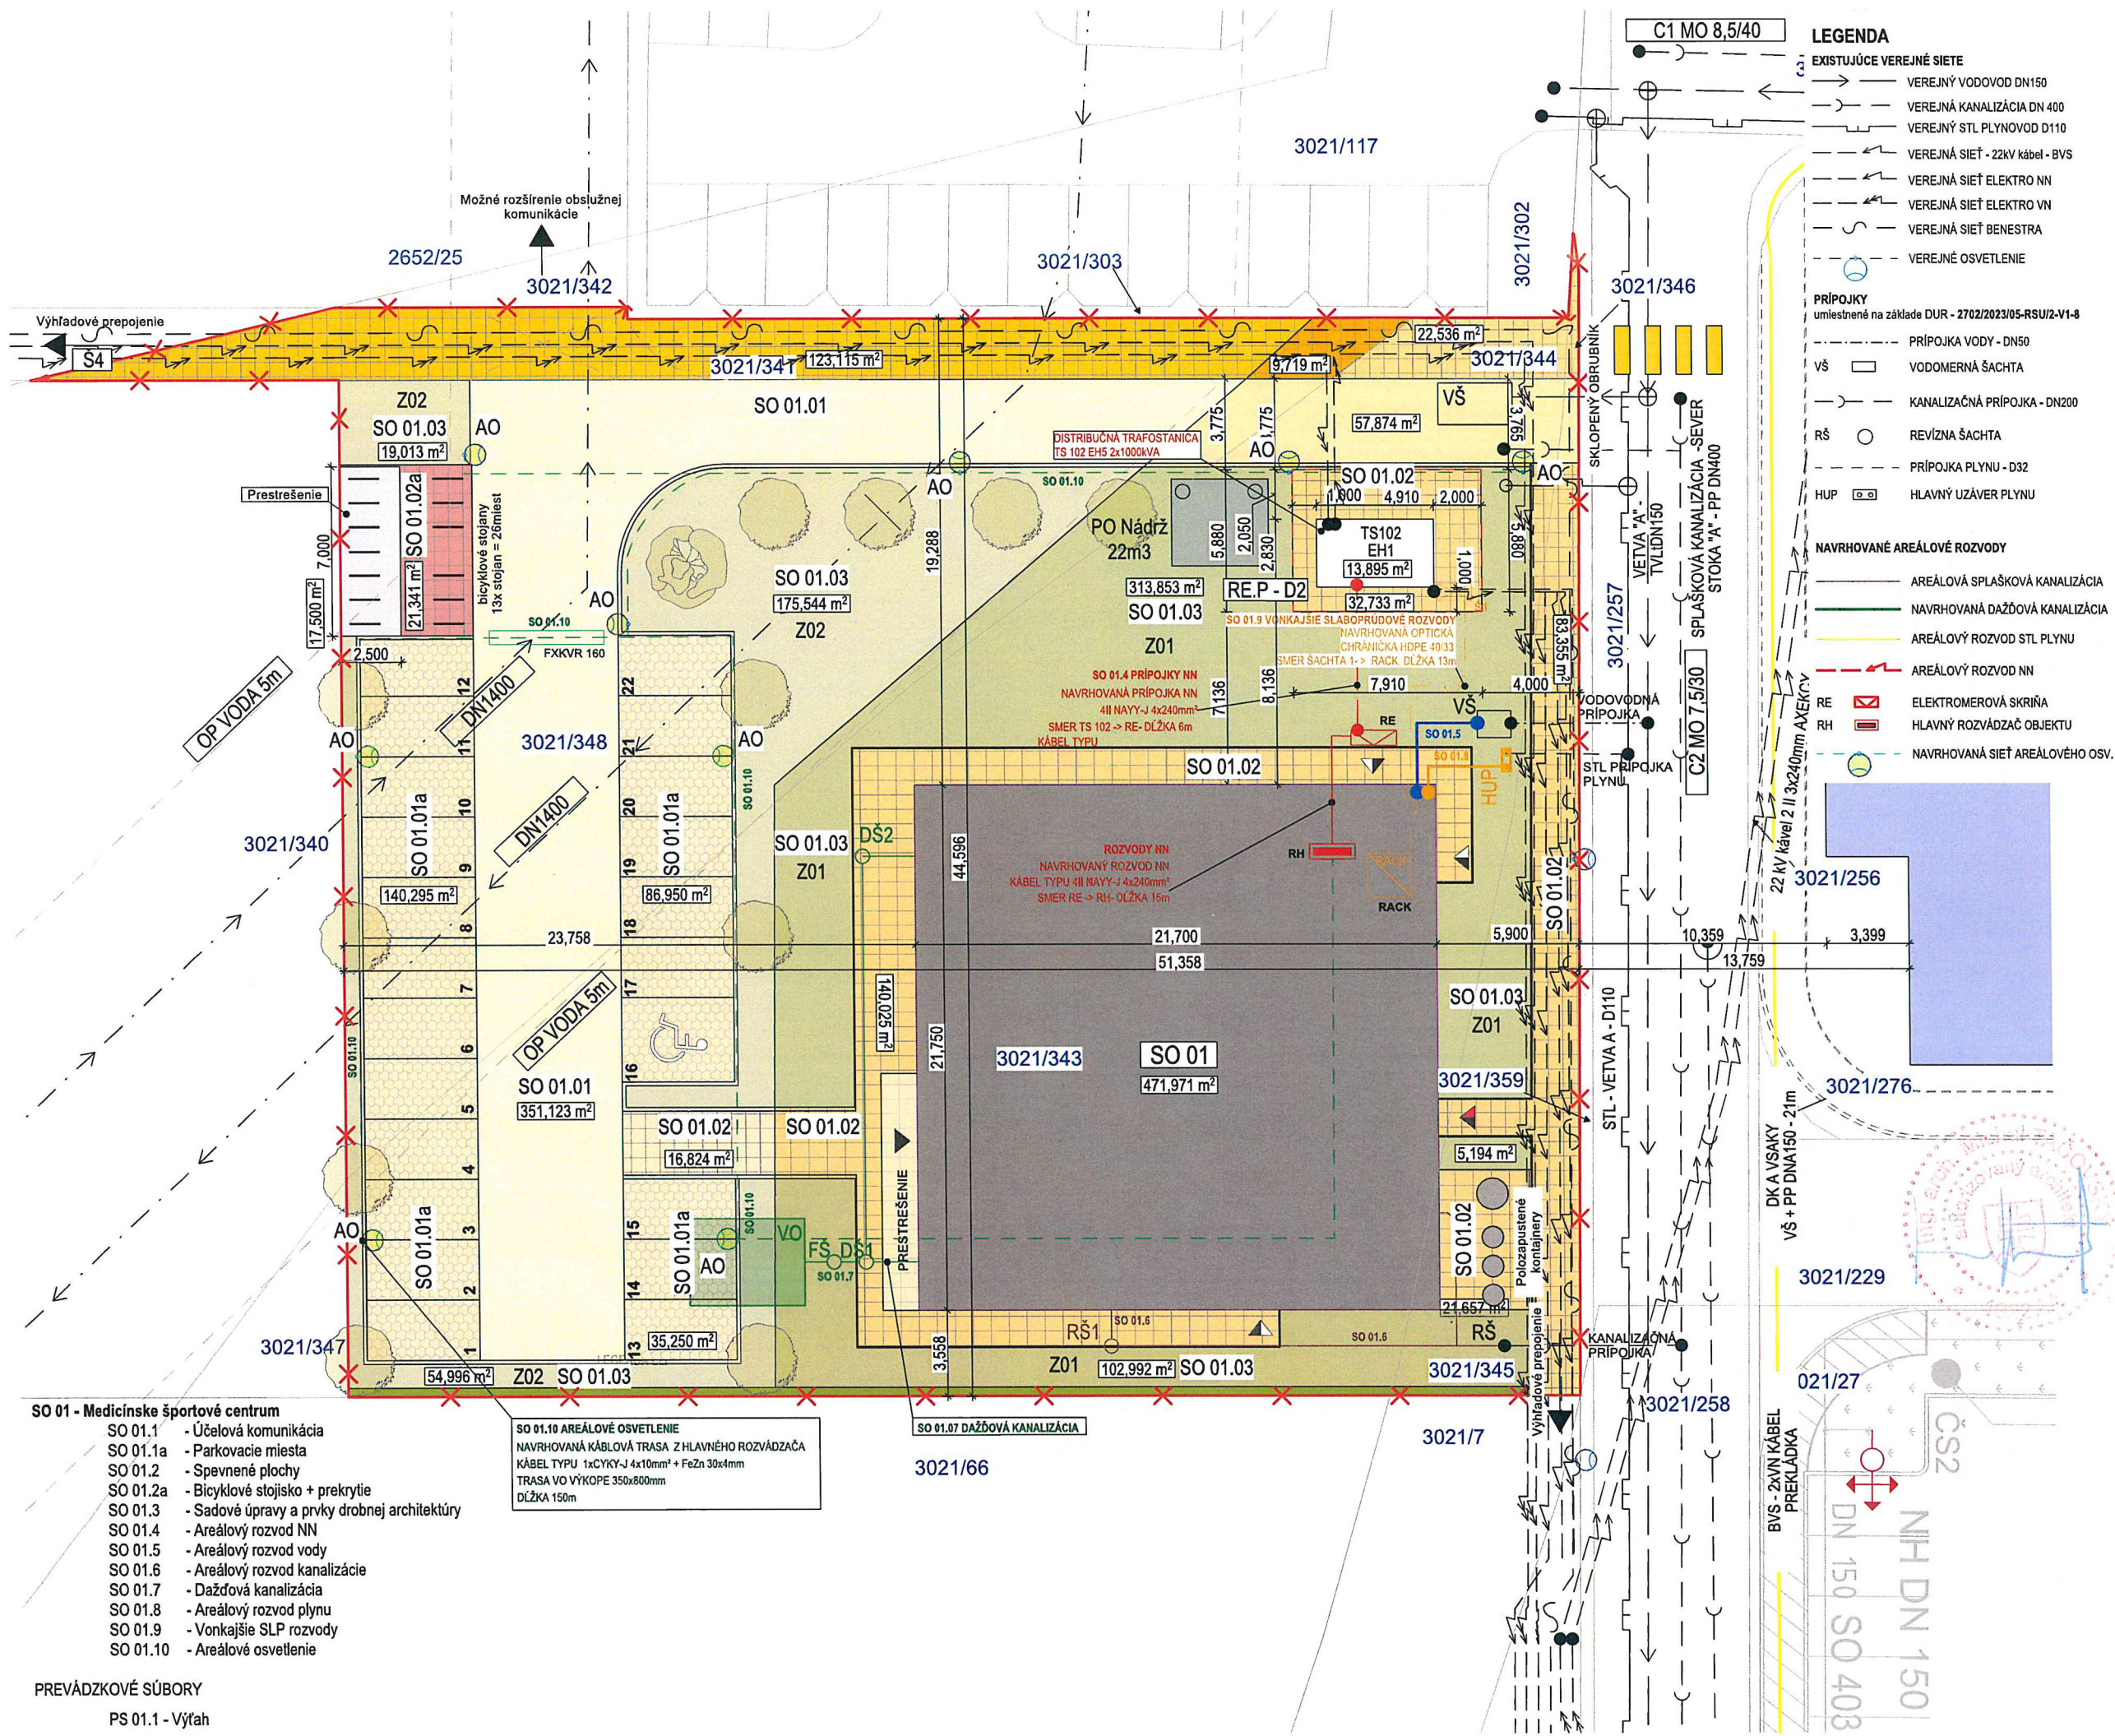

LEGENDA

EXISTUJÚCE VEREJNÉ SIETE

- VEREJNÝ VODOVOD DN150
- VEREJNÁ KANALIZÁCIA DN 400
- VEREJNÝ STL PLYNOVOD D110
- VEREJNÁ SIET' - 22KV kábel - BVS
- VEREJNÁ SIET' ELEKTRO NN
- VEREJNÁ SIET' ELEKTRO VN
- VEREJNÁ SIET' BENESTRA
- VEREJNÉ OSVETLENIE

PRÍPOJKY
umiestnené na základe DUR - 2702/2023/05-RSU/2-V1-8

- PRÍPOJKA VODY - DN50
- VŠ VODOMERNÁ ŠACHTA
- KANALIZAČNÁ PRÍPOJKA - DN200
- RŠ REVÍZNIA ŠACHTA
- PRÍPOJKA PLYNU - D32
- HUP HLAVNÝ UZÁVER PLYNU

NAVRHOVANÉ AREÁLOVÉ ROZVODY

- AREÁLOVÁ SPLAŠKOVÁ KANALIZÁCIA
- NAVRHOVANÁ DAŽĎOVÁ KANALIZÁCIA
- AREÁLOVÝ ROZVOD STL PLYNU
- AREÁLOVÝ ROZVOD NN
- ELEKTROMEROVÁ SKRÍŇA
- HLAVNÝ ROZVÁDZAČ OBJEKTU
- NAVRHOVANÁ SIET' AREÁLOVÉHO OSV.

LEGENDA

SO 0X NAVRHOVANÝ OBJEKT

SUSEDNÉ OBJEKTY

TS102, EH1 TS102 - TYP EH1 umiestnená na základe DUR 2702/2023/05-RSU/2-V1-8

FUNKČNÁ PLOCHA D2a

- NAVRHOVANÁ ZELEŇ
- ZELEŇ - VYSOKÁ
- ÚČELOVÁ KOMUNIKÁCIA
- NAVRHOVANÉ SPEVNENÉ PLOCHY - PRIEPUSTNÉ
- NAVRHOVANÉ SPEVNENÉ PLOCHY - PARKOVACIE MIESTA - PRIEPUSTNÉ
- BICYKLOVÉ STOJISKO

FUNKČNÁ PLOCHA D2b

- NAVRHOVANÁ ZELEŇ
- ZELEŇ - VYSOKÁ
- ÚČELOVÁ KOMUNIKÁCIA
- NAVRHOVANÉ SPEVNENÉ PLOCHY - PRIEPUSTNÉ

Navrhované spevnené plochy na pozemkoch - **RELEVANT Investment, a.s.**

FUNKČNÁ PLOCHA - D2a

- NAVRHOVANÉ SPEVNENÉ PLOCHY - PRIEPUSTNÉ

FUNKČNÁ PLOCHA - D2b

- NAVRHOVANÉ SPEVNENÉ PLOCHY - PRIEPUSTNÉ

HRANICA RIEŠENÉHO ÚZEMIA

HLAVNÝ VSTUP DO OBJEKTU

HOSPODÁRSKY VSTUP DO OBJEKTU

ÚNIKOVÝ VÝCHOD

±0,000 = 134,7 m.n.m BPV

MOROCZTACOVSKÝ™
ARCHITEKTONICKÁ KANCELÁRIA

Medicínske športové centrum

Koordinačná situácia

ZODPOVEDNÝ PROJEKTANT	Ing. arch. Michal Tačovský
VYPRACOVAL	Ing. arch. Adrian Mórocz Ing. arch. Matej Mecele Ing. arch. Michal Švingál
INVESTOR	Ing. Zuzana Rážová, Slepná cesta 1253/11 Bratislava 841 10
FORMÁT	2x A4
DÁTUM	07/2024
MIERKA	1:250

U	Z	S	R	A	D	U	R	11	-
PROJEKT	STUPEŇ	Č. VÝKR.	REV						

- SO 01 - Medicínske športové centrum**
- SO 01.1 - Účelová komunikácia
 - SO 01.1a - Parkovacie miesta
 - SO 01.2 - Spevnené plochy
 - SO 01.2a - Bicyklové stojisko + prekrytie
 - SO 01.3 - Sadové úpravy a prvky drobnej architektúry
 - SO 01.4 - Areálový rozvod NN
 - SO 01.5 - Areálový rozvod vody
 - SO 01.6 - Areálový rozvod kanalizácie
 - SO 01.7 - Dažďová kanalizácia
 - SO 01.8 - Areálový rozvod plynu
 - SO 01.9 - Vonkajšie SLP rozvody
 - SO 01.10 - Areálové osvetlenie

SO 01.10 AREÁLOVÉ OSVETLENIE
NAVRHOVANÁ KÁBLOVÁ TRASA Z HLAVNÉHO ROZVÁDZAČA
KÁBEL TYPU 1x2CYKY-J 4x10mm² + FeZn 30x4mm
TRASA VO VÝKOPE 350x800mm
Dĺžka 150m

SO 01.07 DAŽĎOVÁ KANALIZÁCIA