


ZASTAVOVACÍ PLÁN NA KATASTRÁLNOM PODKLADE
M1:1000


LEGENDA PRÍPOJOK A INŽ. SIETÍ

- NOVÁ NTL PLYNOVÁ PRÍPOJKA D63/5,8MM (DN 50), PN 2,10 KPA : 51 m
----- KANALIZAČNÁ PRÍPOJKA - JESTVUJÚCA PVC Ø160 : 5m
----- NAVRHOVANÁ ELEKTRICKÁ PRÍPOJKA : NAYY-J 4x240mm² : 15m
----- EXISTUJÚCA VODOVODNÁ PRÍPOJKA HDPE Ø63-DN50 (PW-C) : 50m

OBJEKTOVÁ SKLADBA :

- SO01 POLYFUNKČNÝ OBJEKT
SO01.1 REKONŠTR. A NADSTAVBA POLYF.OBJEKTU
SO01.2 ELEKTRICKÁ PRÍPOJKA
SO01.3 PLYNOVÁ PRÍPOJKA
SO01.4 NOVOHAVRHOVANÝ VJAZD

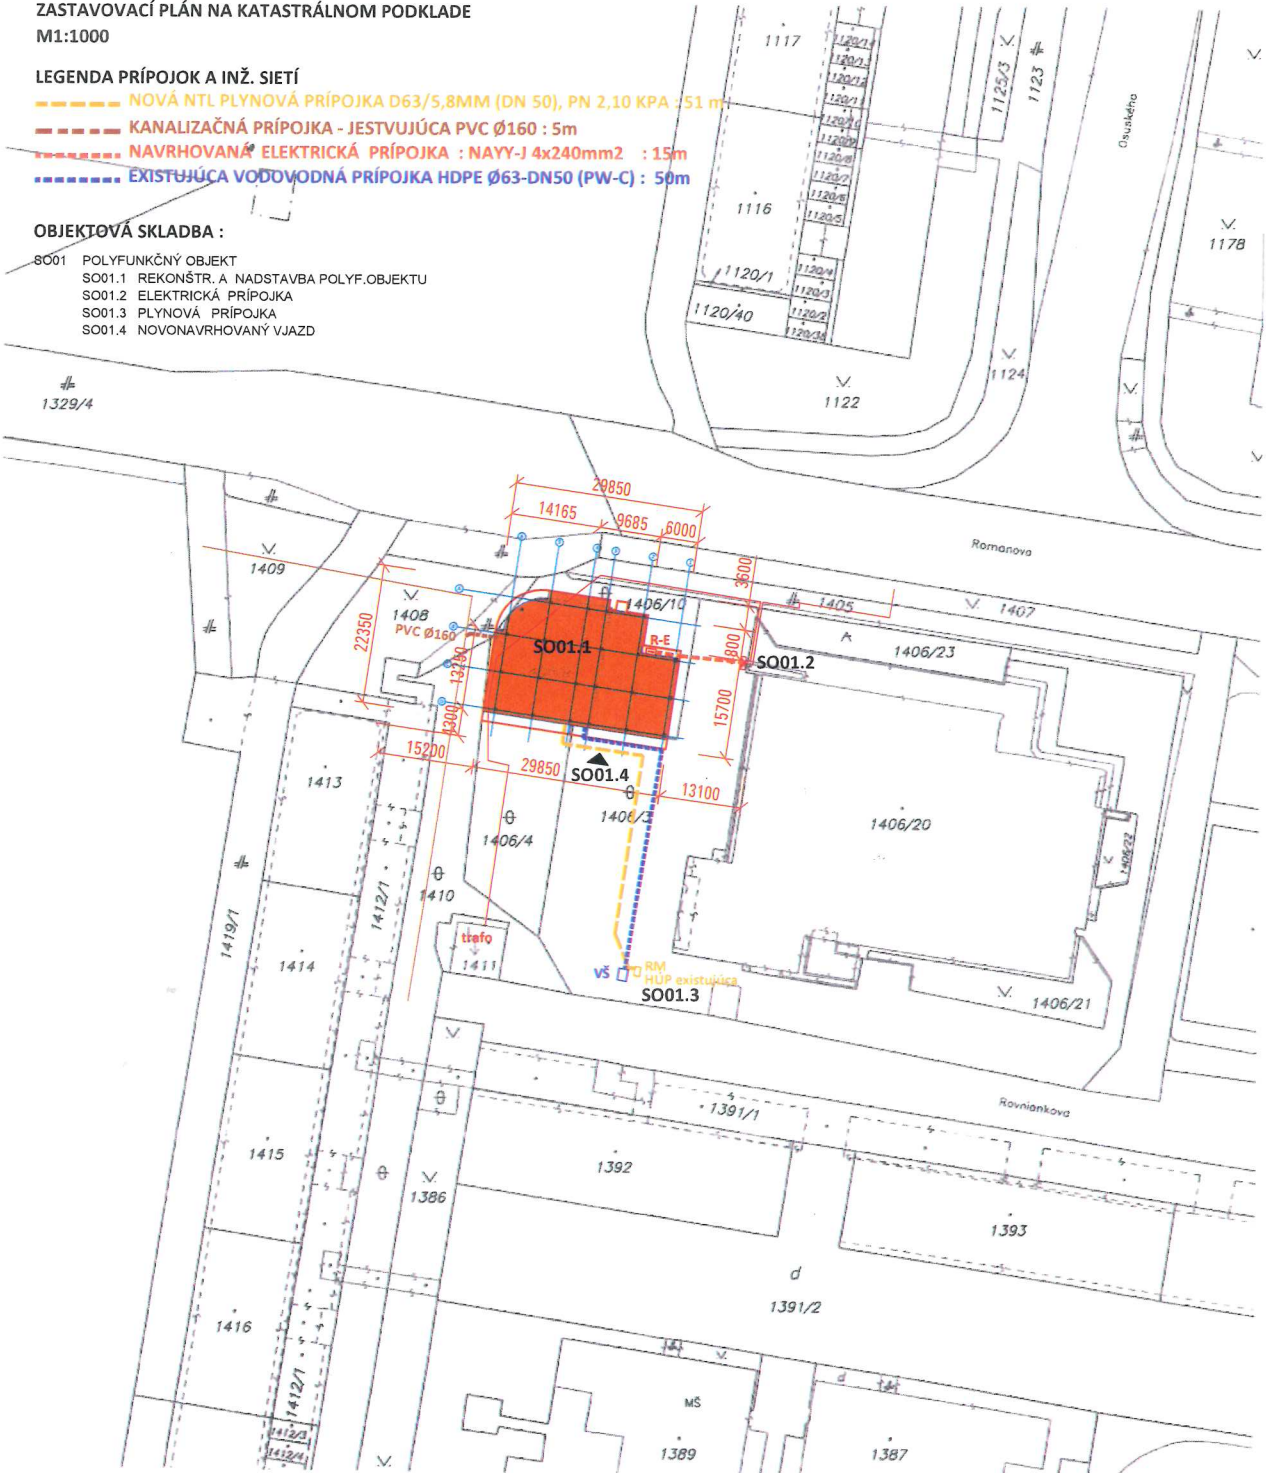

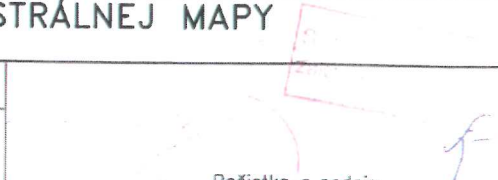Okresný úrad Bratislava katastrálny odbor	Okres Bratislava V	Obec BA-m.č. PETRŽALKA	Kat. územie Petržalka
	Číslo zákazky K1-1272/2024	Vektorová mapa	Mierka 1 : 1000
	KÓPIA KATASTRÁLNEJ MAPY na parcelu: --		
Vyhotočil: Okresný úrad v mene ÚGKK SR			
Dňa 29.02.2024	Meno Zsolt Sárkány		
		Pečiatka a podpis	