





Tento výkres je neoddeliteľnou súčasťou
rozhodnutia o umiestnení stavby
č. 6482/2025/SÚ-HA/11
vydaného dňa 24-09-2025
Bratislava, dňa _____
podpis

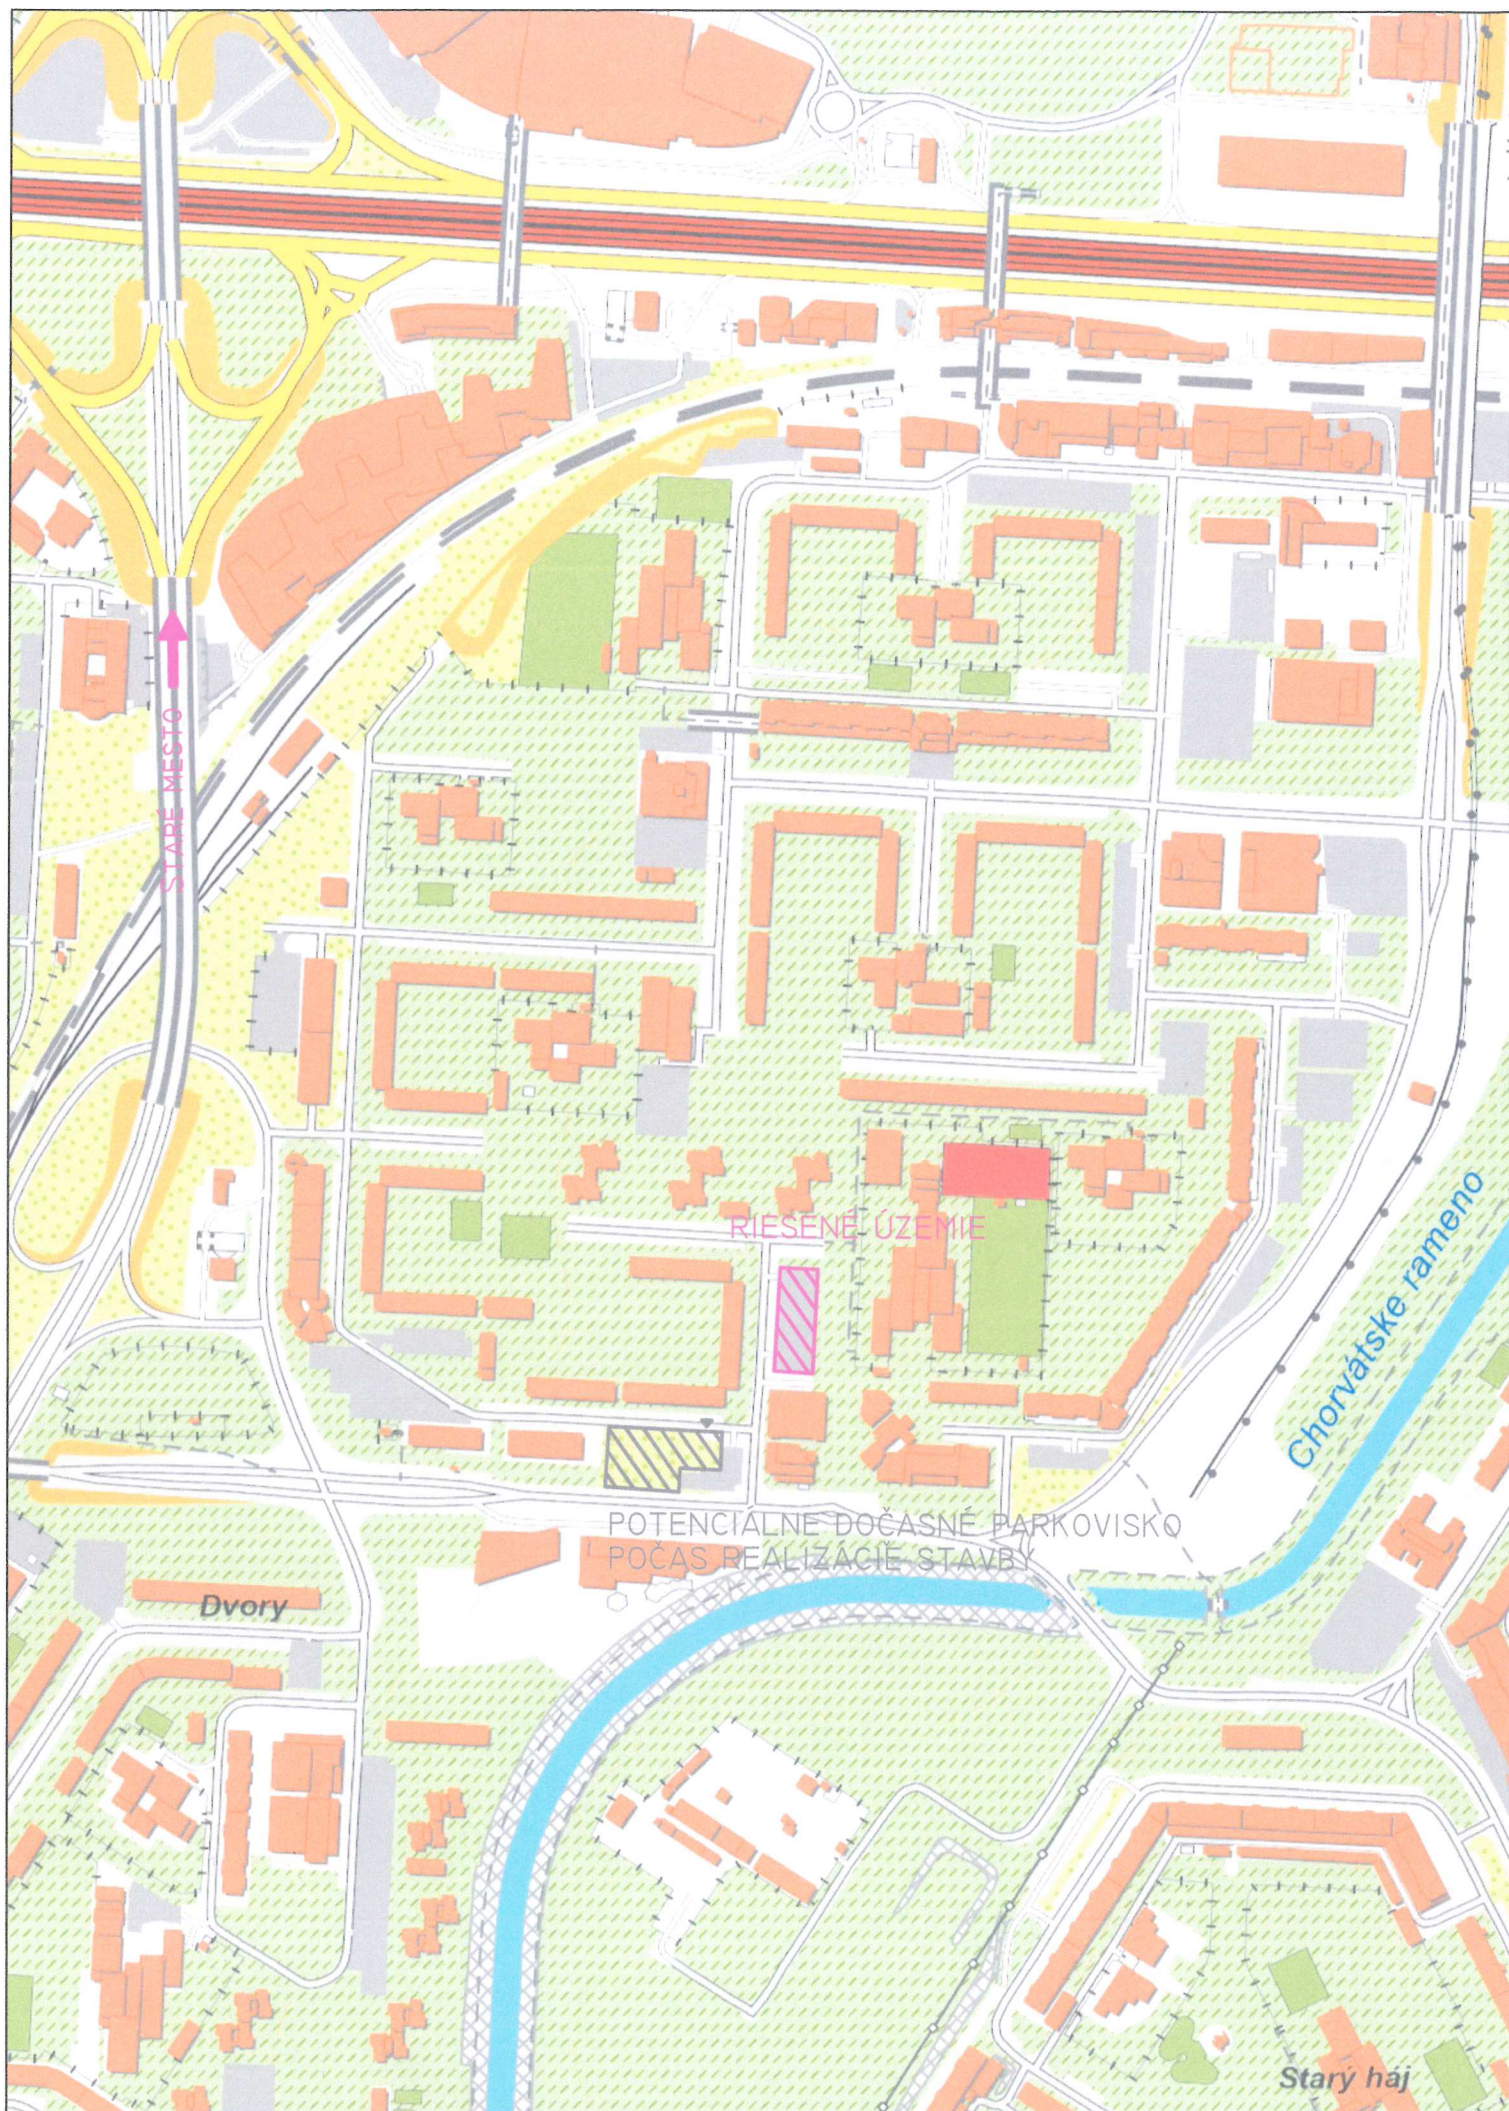

SEVERKA

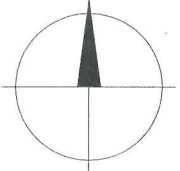

SADA ČÍSLO:

AUTORIZAČNÁ PEČIATKA:



SÚRADNICOVÝ SYSTÉM : JTSK
VÝŠKOVÝ SYSTÉM : BpV
±0,000 = 135,460 BpV
PROJEKT JE SPRACOVANÝ V ROZSAHU PRE ÚZEMNÉ ROZHODNUTIE
PRED ZAHÁJENÍM VÝKOPOVÝCH PRÁČ VYTÝČIŤ VŠETKY INŽINIERSKE SIETE ICH SPRÁVCAMI

ZODP. PROJEKTANT	Ing. Ján Mládenek	 PROMA s.r.o. tel: +421/41/707 88 11 tel2: +421/41/707 88 12,13 web: www.proma.sk e-mail: sekretariat.za@proma.sk projektová príprava a riadenie výstavby
VYPRACOVAL	Ing. Maroš Luby	
KONTROLOVAL	Ing. Ján Mládenek	

AUTOR PROJEKTU		METRO Bratislava		 tel: +421/41/707 88 11 tel2: +421/41/707 88 12,13 web: www.proma.sk e-mail: sekretariat.za@proma.sk PROMA s.r.o. projektová príprava a riadenie výstavby				
HIP		Ing. Jakub Piecušiak						
STAVEBNÍK								
Hlavné mesto SR Bratislava, Primaciálne nám. 1, 814 99 Bratislava								
KLASIFIKÁCIA STAVBY		1242	PARCELA	viď sprievodná správa		STUPEŇ	DUR	
STAVBA						PROFESIA	ARCHITEKTÚRA	
						PARKOVACÍ DOM - WOLKROVA		FORMÁT
OBJEKT						DÁTUM	10/2024	
						-		MIERKA
VÝKRES						ČÍSLO ZÁKAZKY	3175_V3	D01
						Prehľadná situácia stavby		