


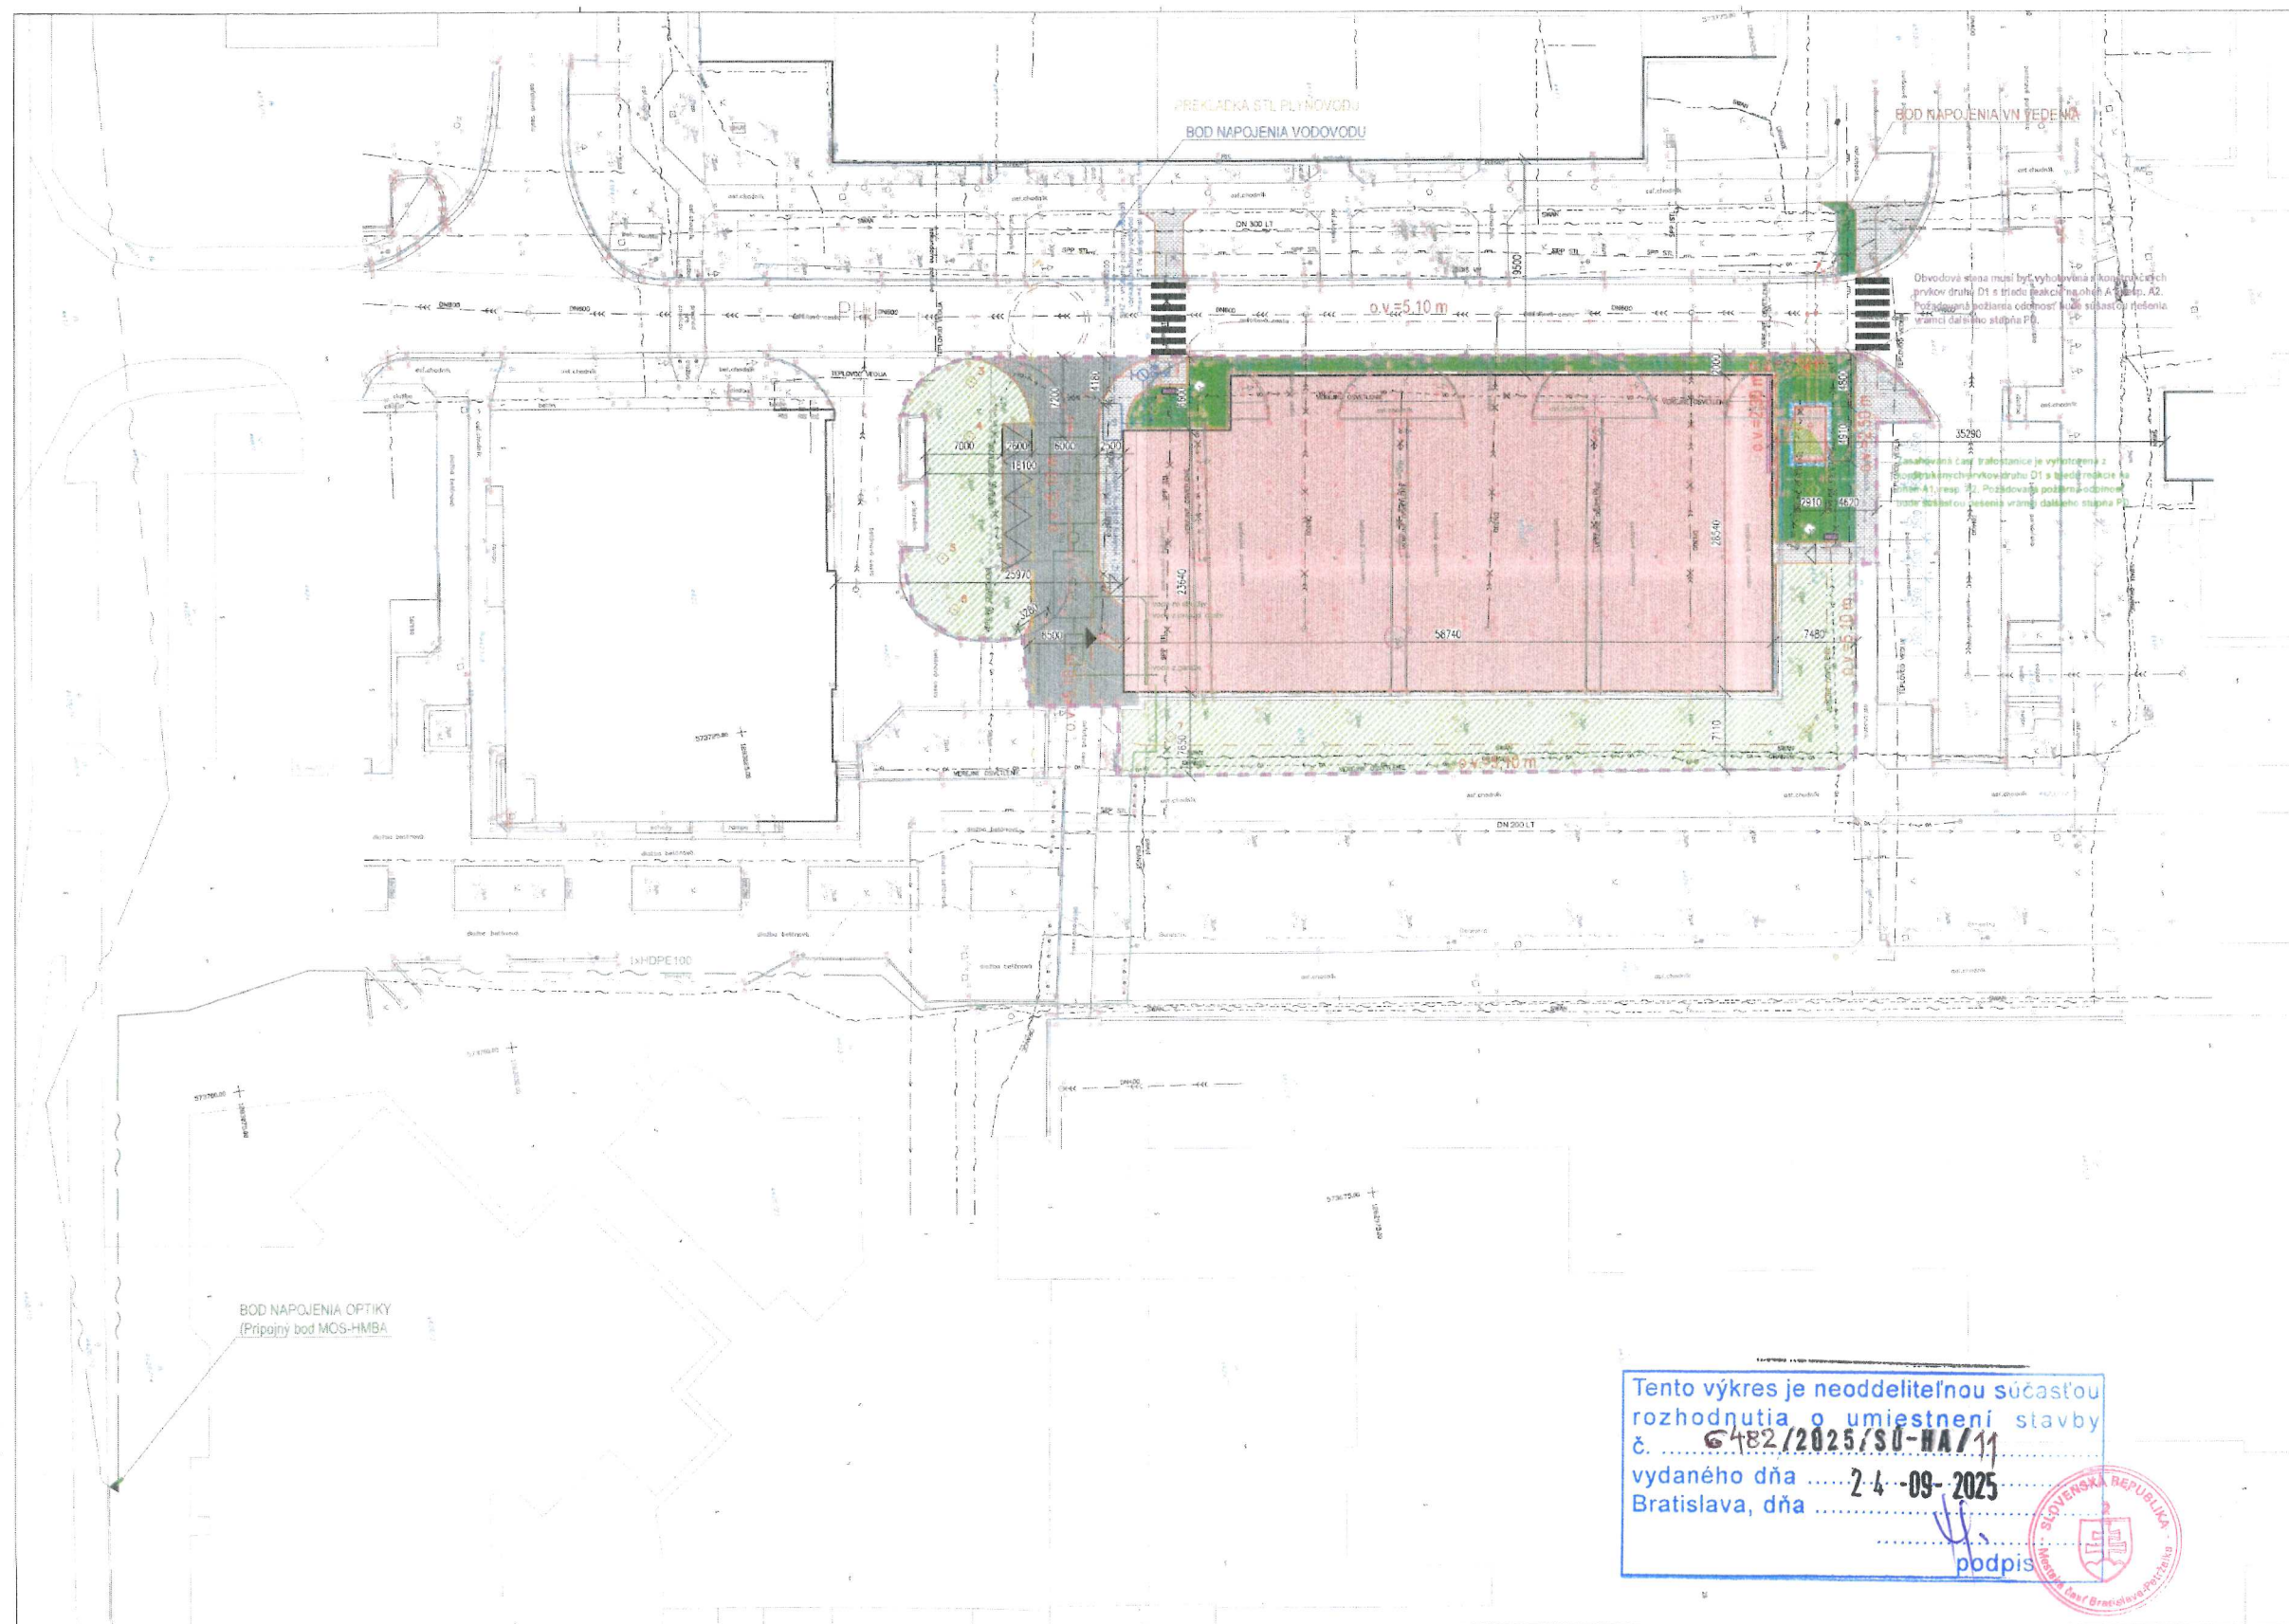

LEGENDA IS EXISTUJÚCE	
	Vnútorná kanalizácia (PVS, a.s.)
	STL plynovod (SPP, a.s.)
	Trasovanie vnútornej vodovodu
	NV podzemné vedenie
	ZS DIS, NV
	NV podzemné vedenie
NAVRHOVANÉ	
VODOVOD	
	VODOVODNÁ PRÍPOJKA LT DN200
	VODOVODNÁ ŠACHTA
	POŽARNÝ HYDRANT NAZEMNÝ DN150
DAŽDOVÁ KANALIZÁCIA	
	OKL. ÚČIOVAČ ROKNÝCH LÁTK
	RETENČNÁ NÁDZ 30 m3
	VSKAČOVACIE ZABUDENIE
	REVOLÚCIA ŠACHTY
ELEKTRO	
	NV PODZEMNÉ VEDENIE
	VN PODZEMNÉ VEDENIE
	TRAFOSTANICA
	ELEKTROMEROVÝ ROZVÁZAČ
	VÝČLENENÝ POZEMOK PRE TRAFOSTANICU
	OPTICKÁ PRÍPOJKA LT DN100
	PREKLADKA NV PODZEMNÉHO VEDENIA, COA1000(Mag.BA)
	PLYN
	PREKLADKA STL PLYNOVODU, COA 60m (SPP, a.s.)

LEGENDA	
	KATASTR REGISTRAČNÝ KAT
	POLOHOVÉ A VÝSKOPOVÉ ZÁMERANIE
	REŠENIE ÚZEMIE 3000 M2
	Z TOHO
	ZASTAVANÁ PLOCHA OBJEKTOM
	ZASTAVANÁ PLOCHA 1642 M2
SPRACOVNÉ PLOCHY	
	CHODNIKY (ASFALTOBETON) 123 M2
	KOMUNIKÁCIA (ASFALTOBETON) 272 M2
	STRA 52 M2
	ZELEN
	EXISTUJÚCA ZELEN 757 M2
	ZATRAVNENIE 169 M2
	ZEMNÁ PRE POKRYV (NACVPANÁ ZEMINÁ) 50 M2
ČLENENIE STAVBY NA STAVEBNÉ OBJEKTY A PREVÁDZKOVÉ SÚBORY	
	SO 01 Parkovacia dom Wolkrova
	SO 02 Správne plochy - komunikácie
	SO 03 Vnútorná prípojka
	SO 04 Dažďová kanalizácia
	SO 05-1 VNI prípojka
	SO 05-2 Distribúcia traktovnice
	SO 06 VNI stavby
	SO 07 Prekládka existujúcich inžinierskych sietí
	SO 07-1 Odstavenie vnútornej dažďovej kanalizácie (EVS, a.s.)
	SO 07-2 Prekládka vnútorného osvetlenia (služobník BA)
	SO 07-3 Prekládka STL plynovodu (SPP, a.s.)
	SO 08 Terénne a parkovacie úpravy
	SO 09 Telekomunikačná prípojka
	SO 10 Dažďová traktovnica
	SO 11 Fotovoltaické zariadenie
	SO 12 Technológia výroby
	SO 13 Strešná GHZ



NÁROBNÝ SYSTÉM JTK	
VÝŠKOVÝ SYSTÉM: Evy	
20300 + 18.460 Bp	
PROJEKT JE SPRACOVANÝ V ROZSAHU PRE ÚZEMNÉ ROZODNUTIE	
PRED ZAHŤENÍM VÝKONOVÝCH PRAC VÝTÝČI VŠETKY INŽINIERSKÉ SIEŤE ICH SPRÁVCAMI	
ROZP. PROJEKTANT	Ing. Ján Maršal
VÝKONOVÁ	Ing. Maroš Luby
KONTROLA	Ing. Ján Maršal
AUTORPROJEKTU	
IP	Ing. Ján Maršal
STAVEBNÍK	Hlavné mesto SR Bratislava, Prístavná nám. 1, 814 99 Bratislava
KLASIFIKÁCIA STAVBY	1242 PARCELA vč. spracovania
STAVBY	PARKOVACÍ DOM - WOLKROVA
OBJEKT	
VÝKRES	Koordinácia situácia
METRO Bratislava	
PROFESIA	ARCHITEKTURA
FORMÁT	A4
DATA	18/03/24
BRUKA	1.25
ČÍSLO	3171_V2
ČÍSLO	D02

Tento výkres je neoddeliteľnou súčasťou rozhodnutia o umiestnení stavby č. 6482/2025/SO-HA/11
vydaného dňa 2-4-09-2025
Bratislava, dňa
podpis