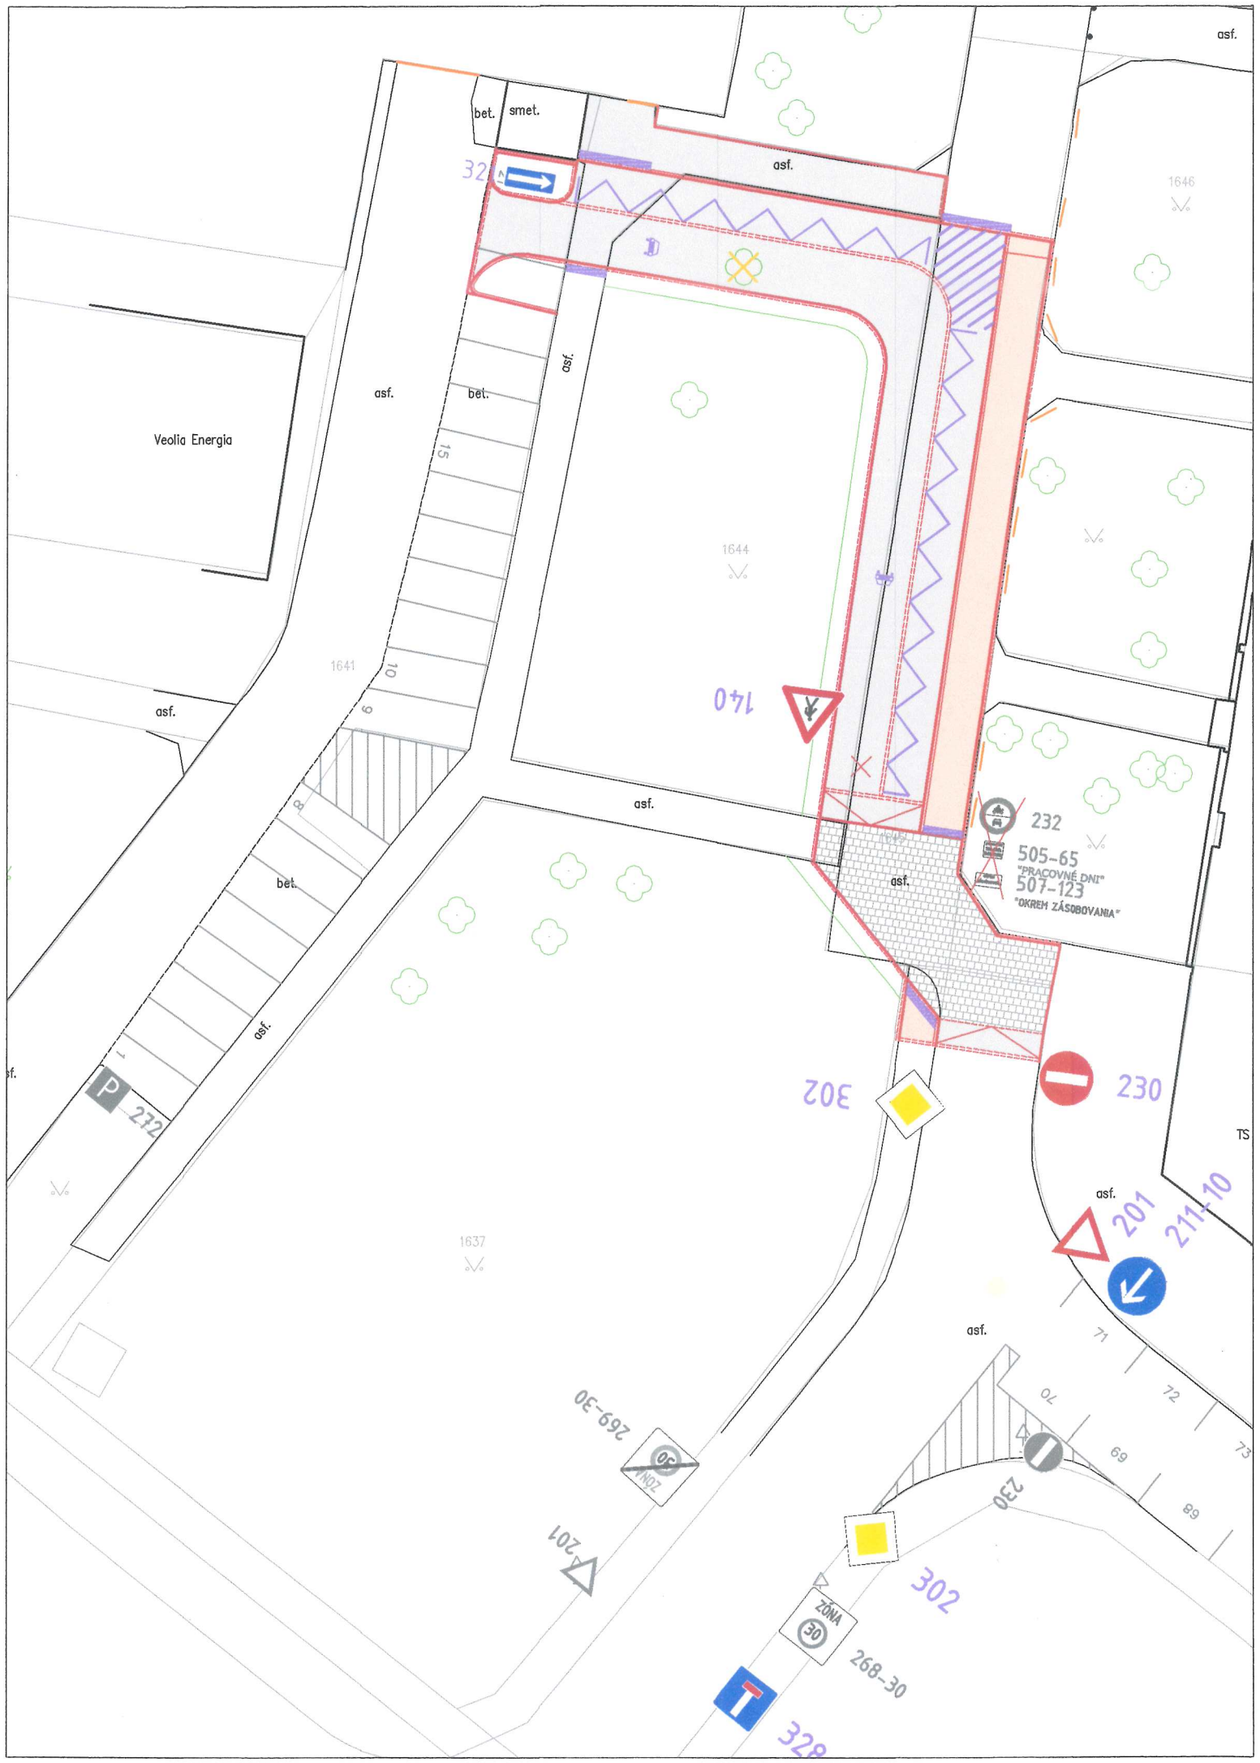


## LEGENDA

- BETÓNOVÝ OBRUBNÍK CESTNÝ VYVÝŠENÝ
- BETÓNOVÝ OBRUBNÍK CESTNÝ ZAPUSTENÝ
- ROZHRANIE PLOCH, ZAPUSTENÝ OBRUBNÍK
- SPEVNENÉ PLOCHY S POVRCHOM ASFALTOVÝM
- HLAVNÝ CHODNÍK S POVRCHOM ASFLATOVÝM ČERVENÝM
- SPEVNENÁ PLOCHA VYVÝŠENÉHO PRIESTORU, POVRCH DLAŽBA
- DOROVNANIE, TERÉNNA DEPRESIA

201 EXISTUJÚCE DOPRAVNÉ ZNAČENIE (prekrížené na odstránenie)

230 NAVRHOVANÉ ZVISLÉ DOPRAVNÉ ZNAČENIE

VODOROVNÉ DOPRAVNÉ ZNAČENIE (vyznačenie CIKCAK čiary a dorpavného tieňa)

PRVKY PRE NEVIDIACICH – VAROVNÝ PÁS š0,4m

Ing. Boris ARESTA autorizovaný stavebný inžinier Konštrukcie inžinierskych stavieb 5796 * 12

| Hlavný projektant stavby: | Zodpovedný projektant: | Vypracoval : |
|---|---|---|
| | Ing. Boris Aresta | Ing. Katarína Slobodová |
| | | Ing. Boris Aresta |

VIAPROJECT www.viaproject.sk

Názov výkresu: **TRVALÉ DOPRAVNÉ ZNAČENIE**

Názov a miesto stavby:

# ZMENA ORGANIZÁCIE DOPRAVY PRED ZŠ HOLÍČSKA 50, PETRŽALKA

Časť projektu:

Investor : **M.Č. BRATISLAVA - PETRŽALKA**

| | |
|---|---|
| Stupeň: | SZ |
| Dátum : | 07/2025 |
| Mierka : | 1:200 |
| Formát : | 6 x A4 |
| Číslo výkresu : | 3 |

| | | | | | | | | |
|---|---|---|---|---|---|---|---|---|
| | SPZ | 01 | 2114 | C00 | DOP | 003 | TDZ | 00 |