


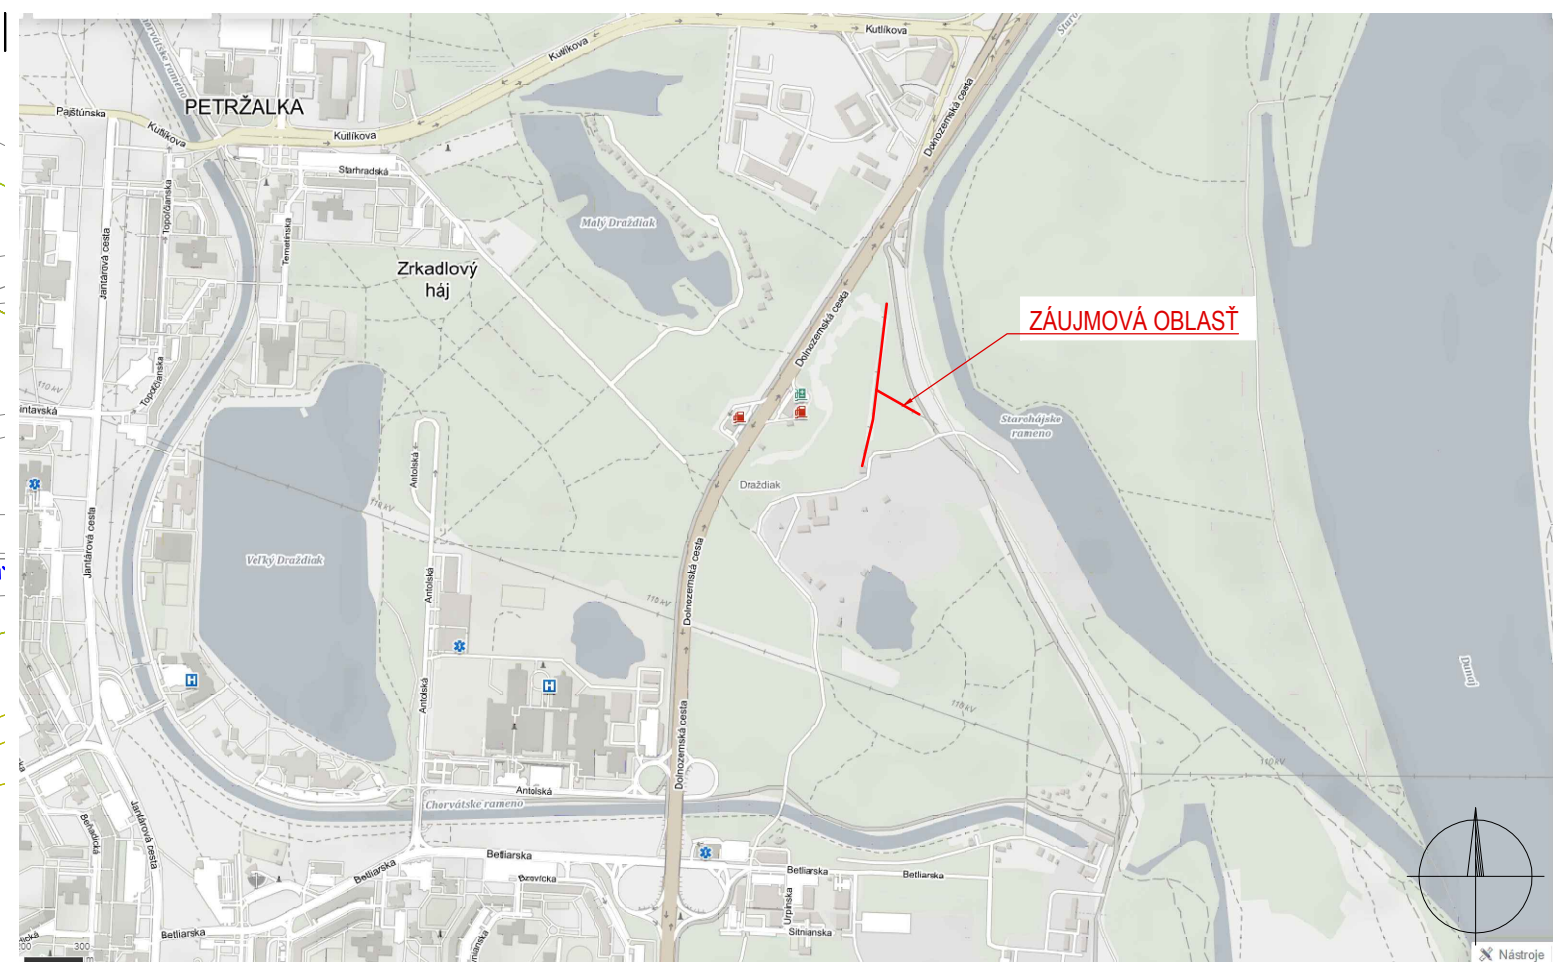

		PRED REALIZÁCIOU ZEMNÝCH PRÁČ, INVEŠTOR SPOLU S DOODÁVATELOM STAVBY ZABEZPEČÍ VYTÝČENIE PODZEMNÝCH INŽINIERSKYCH SIETÍ					
Hlavný inžinier projektu:		Ing. Juraj Szabo				Vypracoval:	
Zodpovedný projektant:		Ing. Juraj Szabo					
Projektant:		Ing. Juraj Szabo					
Miesto / Kataster:		Bratislava / Petržalka					
Investor:		ZÁPADOSLOVENSKÁ DISTRIBUČNÁ a.s.					
Stavba: BA_Petržalka,Betliarska kab.L391,TS, VNK							
Súbor/Objekt: SO 01 - VN ROZVODY PS 01 - SPINACIA STANICA							
Obsah: SITUÁCIA							
číslo zákazky:	Dátum:	Revízia:	Mierka:	Formát:	Stupeň:	Výkres č.	
L13.0104.22.0001	05/2025	00	1:1000	3x A4	DRS	1	