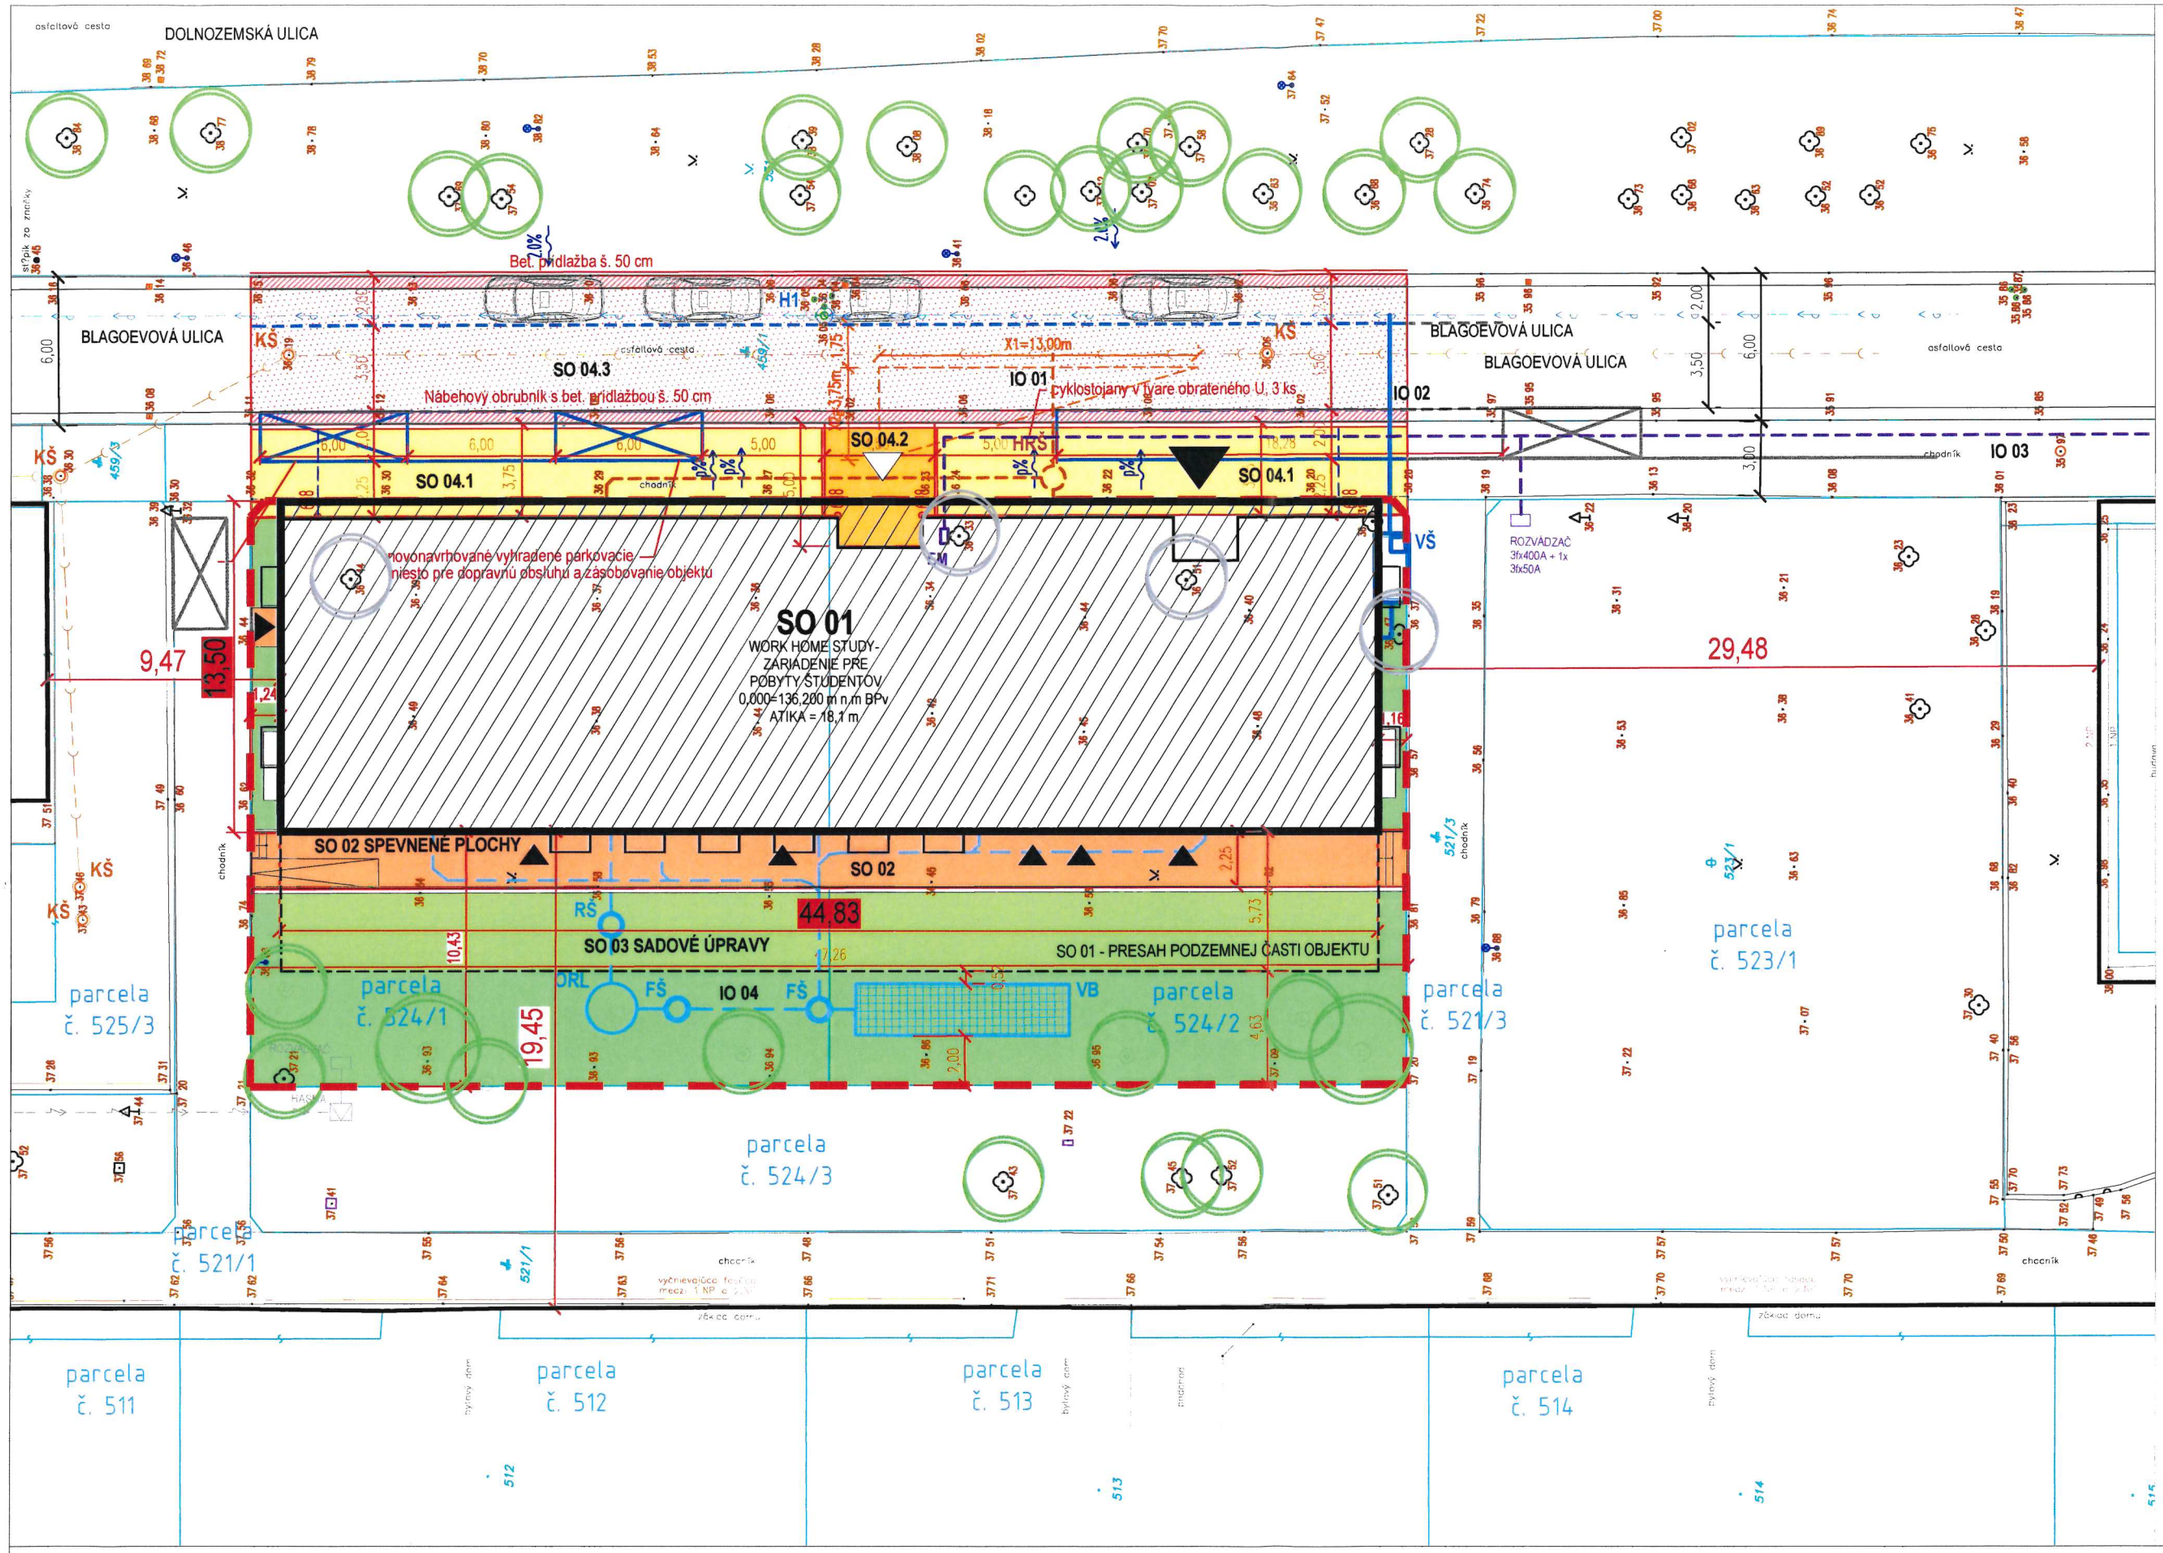

LEGENDA ZNAČIEK GEODETIDKÉHO ZAMERANIA

- podrobný bod
- strom
- dopravná značka
- šachta bez rozlíšenia
- hydrant podzemný
- uzáver vodovodu
- vpusť
- kanalizačná šachta
- lampa
- elektrická skriňa
- elektrická šachta
- trávnatý porast
- polohopis
- murovaný plot
- stav KN

LEGENA ZÁKLADNÝCH ZNAČIEK

- HLAVNÝ VSTUP DO OBJEKTU
- VJAZD DO PODZEMNEJ GARÁŽE
- VEDLAJŠÍ VSTUP
- OBRYS HLAVNÉHO STAVEBNÉHO OBJEKTU SO01 - zastavaná plocha navrhovaným objektom = 601,9 m2
- EXISTUJÚCE OBJEKTY
- HRANICA POZEMKOV VO VLASTNÍCTVE STAVEBNÍKA PLOCHA POZEMKU PAR. Č. 524/1, 524/2 = SPOLU 1126 m2

OBJEKTOVÁ SKLADBA

NAVRHOVANÉ STAVEBNÉ OBJEKTY

- SO 01 - ZARIADENIE PRE POBYTY ŠTUDENTOV
- SO 02 - SPEVNENÉ PLOCHY OBSLUŽNÉHO CHODNÍKA
- SO 03 - PLOCHY ZELENE / SADOVNÍCKE A TERÉNNE ÚPRAVY
- SO 04.1 - SPEVNENÉ PLOCHY UPRAVOVANÉHO CHODNÍKA NA BLAGOEVOVEJ ULICI
- SO 04.2 - SPEVNENÉ PLOCHY VJAZDU A VÝJAZDU
- SO 04.3 - ÚPRAVA KOMUNIKÁCIE NA BLAGOEVOVEJ ULICI

INŽINIERSKE STAVEBNÉ OBJEKTY

- EXISTUJÚCA VEREJNÁ SPLAŠKOVÁ KANALIZAČNÁ SIEŤ
- EXISTUJÚCI VEREJNÝ VODOVOD PITNEJ VODY
- EXISTUJÚCA VEREJNÁ PODZEMNÁ ELEKTRICKÁ SIEŤ
- IO 01 - NAVRHOVANÁ SPLAŠKOVÁ KANALIZÁCIA
- IO 02 - VODOVODNÁ PRÍPOJKA
- IO 03 - ELEKTRICKÁ PRÍPOJKA
- IO 04 - DAŽĎOVÁ KANALIZÁCIA

- VŠ VODOMERNÁ ŠACHTA
- H1 PODZEMNÝ HYDRANT
- KŠ KANALIZAČNÁ ŠACHTA
- HKŠ HLAVNÁ REVÍZNA KANALIZAČNÁ ŠACHTA
- ORL NAVRHOVANÝ ODLUČOVAČ ROPNÝCH LÁTOK
- FŠ NAVRHOVANÁ FILTRAČNÁ ŠACHTA
- RŠ NAVRHOVANÁ REVÍZNA ŠACHTA
- VB NAVRHOVANÉ VSAKOVACIE BLOKY

- VZRASTLÉ STROMY NEOVPLYVNENÉ VÝSTAVBOU
- VZRASTLÉ STROMY V KOLÍZII S VÝSTAVBOU

Ing. arch. Andrej BOROŠ autorizovaný architekt 2080 AA

±0,000=136,200 m. n. m.

MIESTO STAVBY : Obec Bratislava - Petržalka, Kataster Petržalka, par. č. 524/1, 524/2, Blagoevová ulica

STAVEBNÝ OBJEKT: SO 01 ŠTUDENTSKÝ DOMOV

STUPEŇ PROJEKTU: DOKUMENTÁCIA PRE ÚZEMNÉ ROZHODNUTIE

NÁZOV VÝKRESU: SITUÁCIA KOORDINAČNÁ

AUTORI: Ing. arch. Andrej Boroš, Ing. Ján Baška, Ing. arch. Michal Ráchela, Ing. arch. Zuzana Belešová

STAVEBNÍK: WH Holding j.s.a., Opletalova 6810/100, Bratislava 841 07, SR, IČO: 52 765 881

GENERÁLNY PROJEKTANT: SK.INFLOW DESIGN s.r.o.
J. FEKETEHÁZYHO 2381/3, 927 01 ŠAĽA, SR
V zastúpení: Ing. arch. Andrej Boroš
TEL: +421907906512
andrej.boros@inflow.sk
www.inflow.sk

PARÉ

REVÍZIA R05

DÁTUM 10/2025

MIERKA 1:300

VÝKRES Č D106