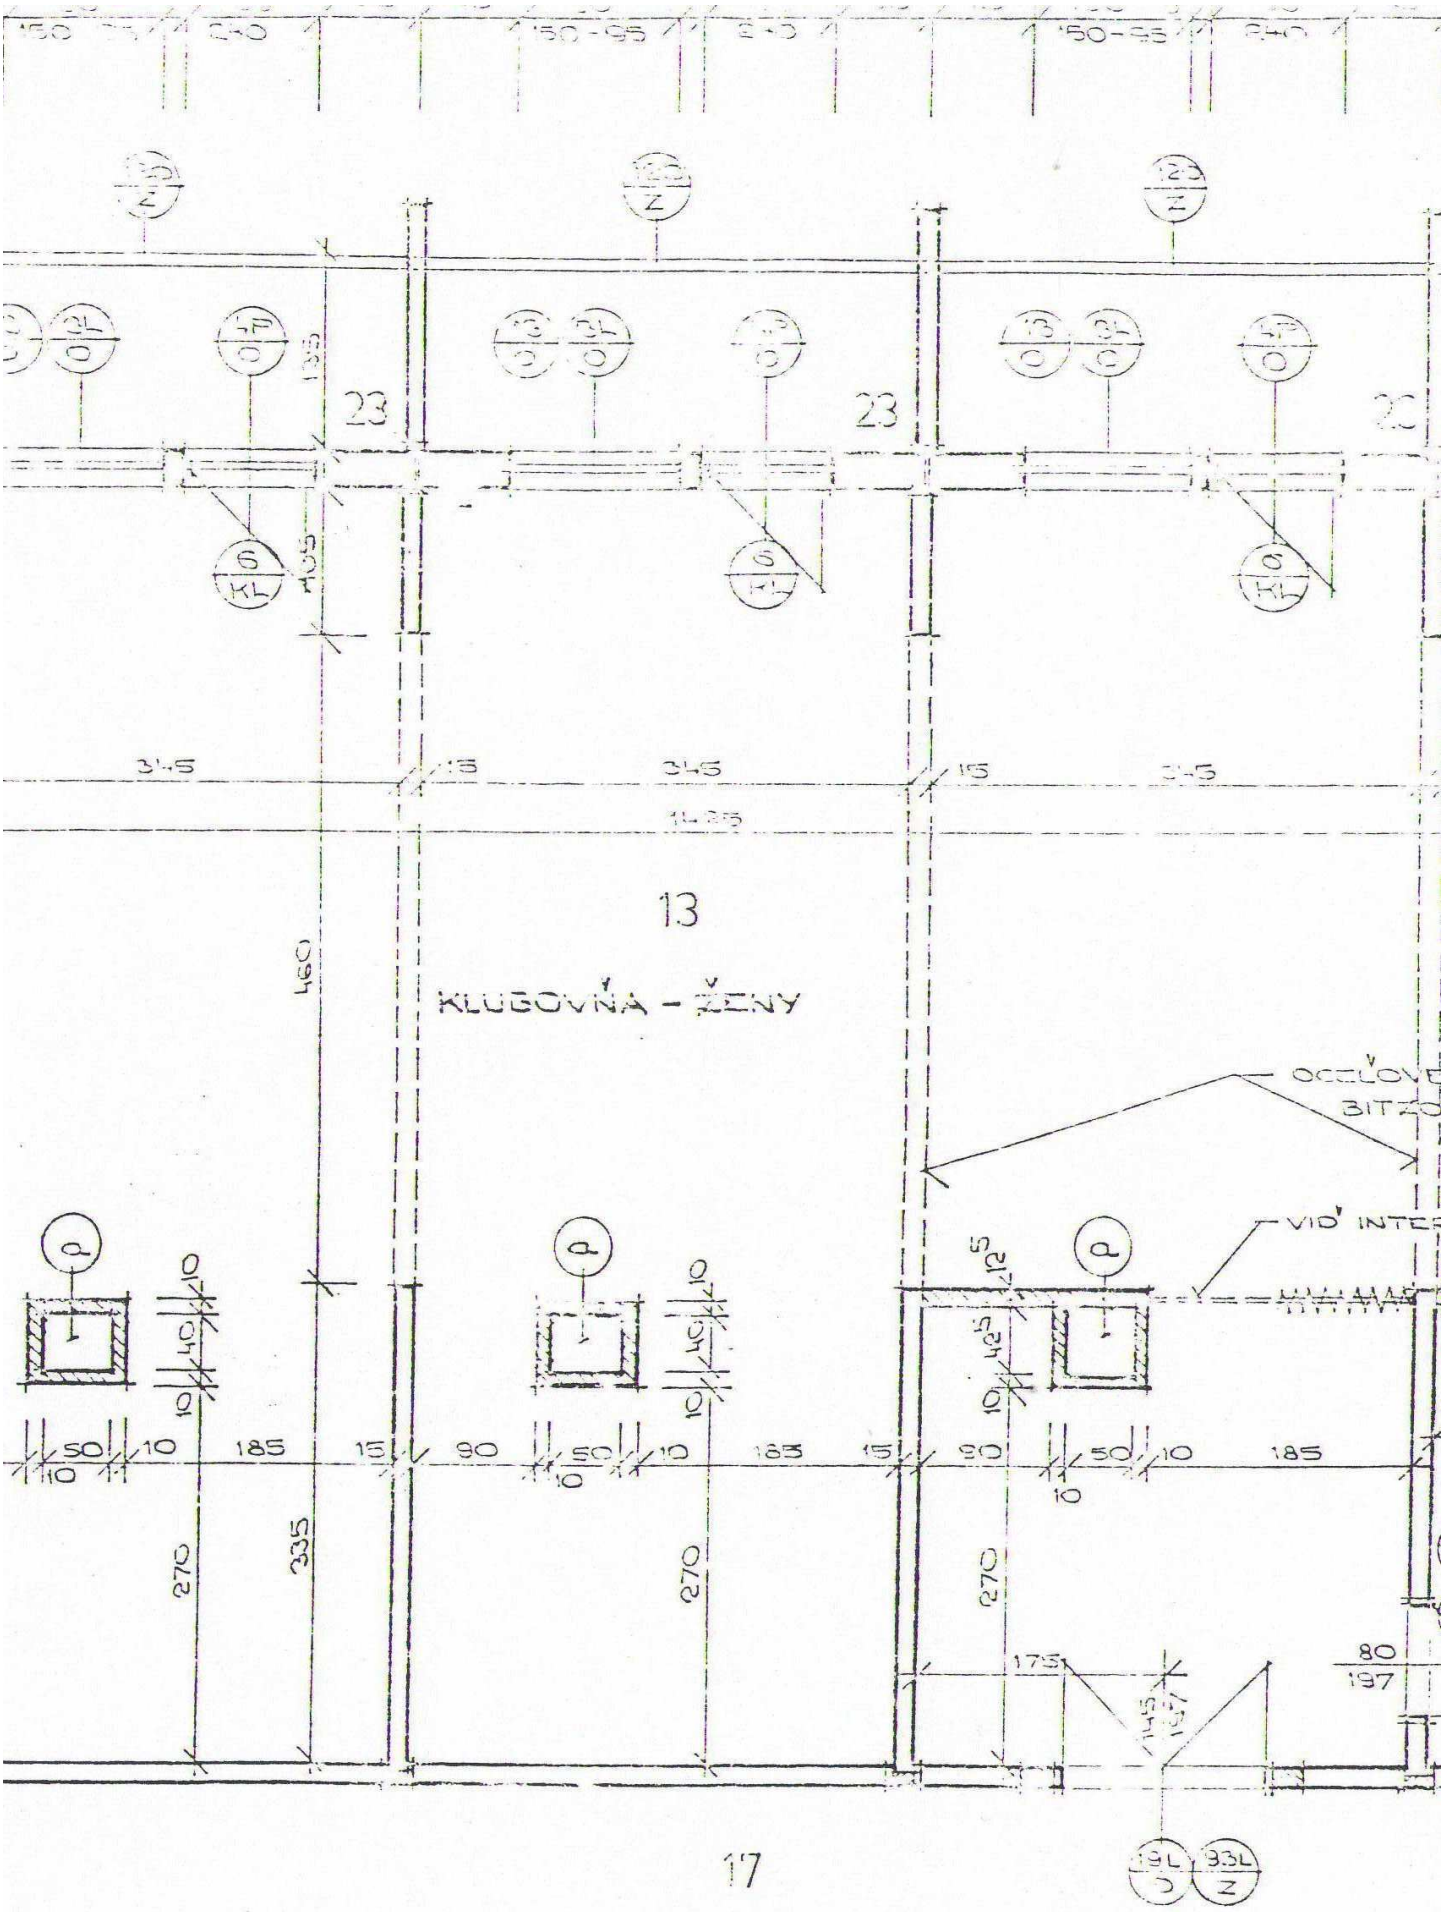
13
KLUGOVŇA - ŽENY
17
LINKRUSTA V=150 CM