


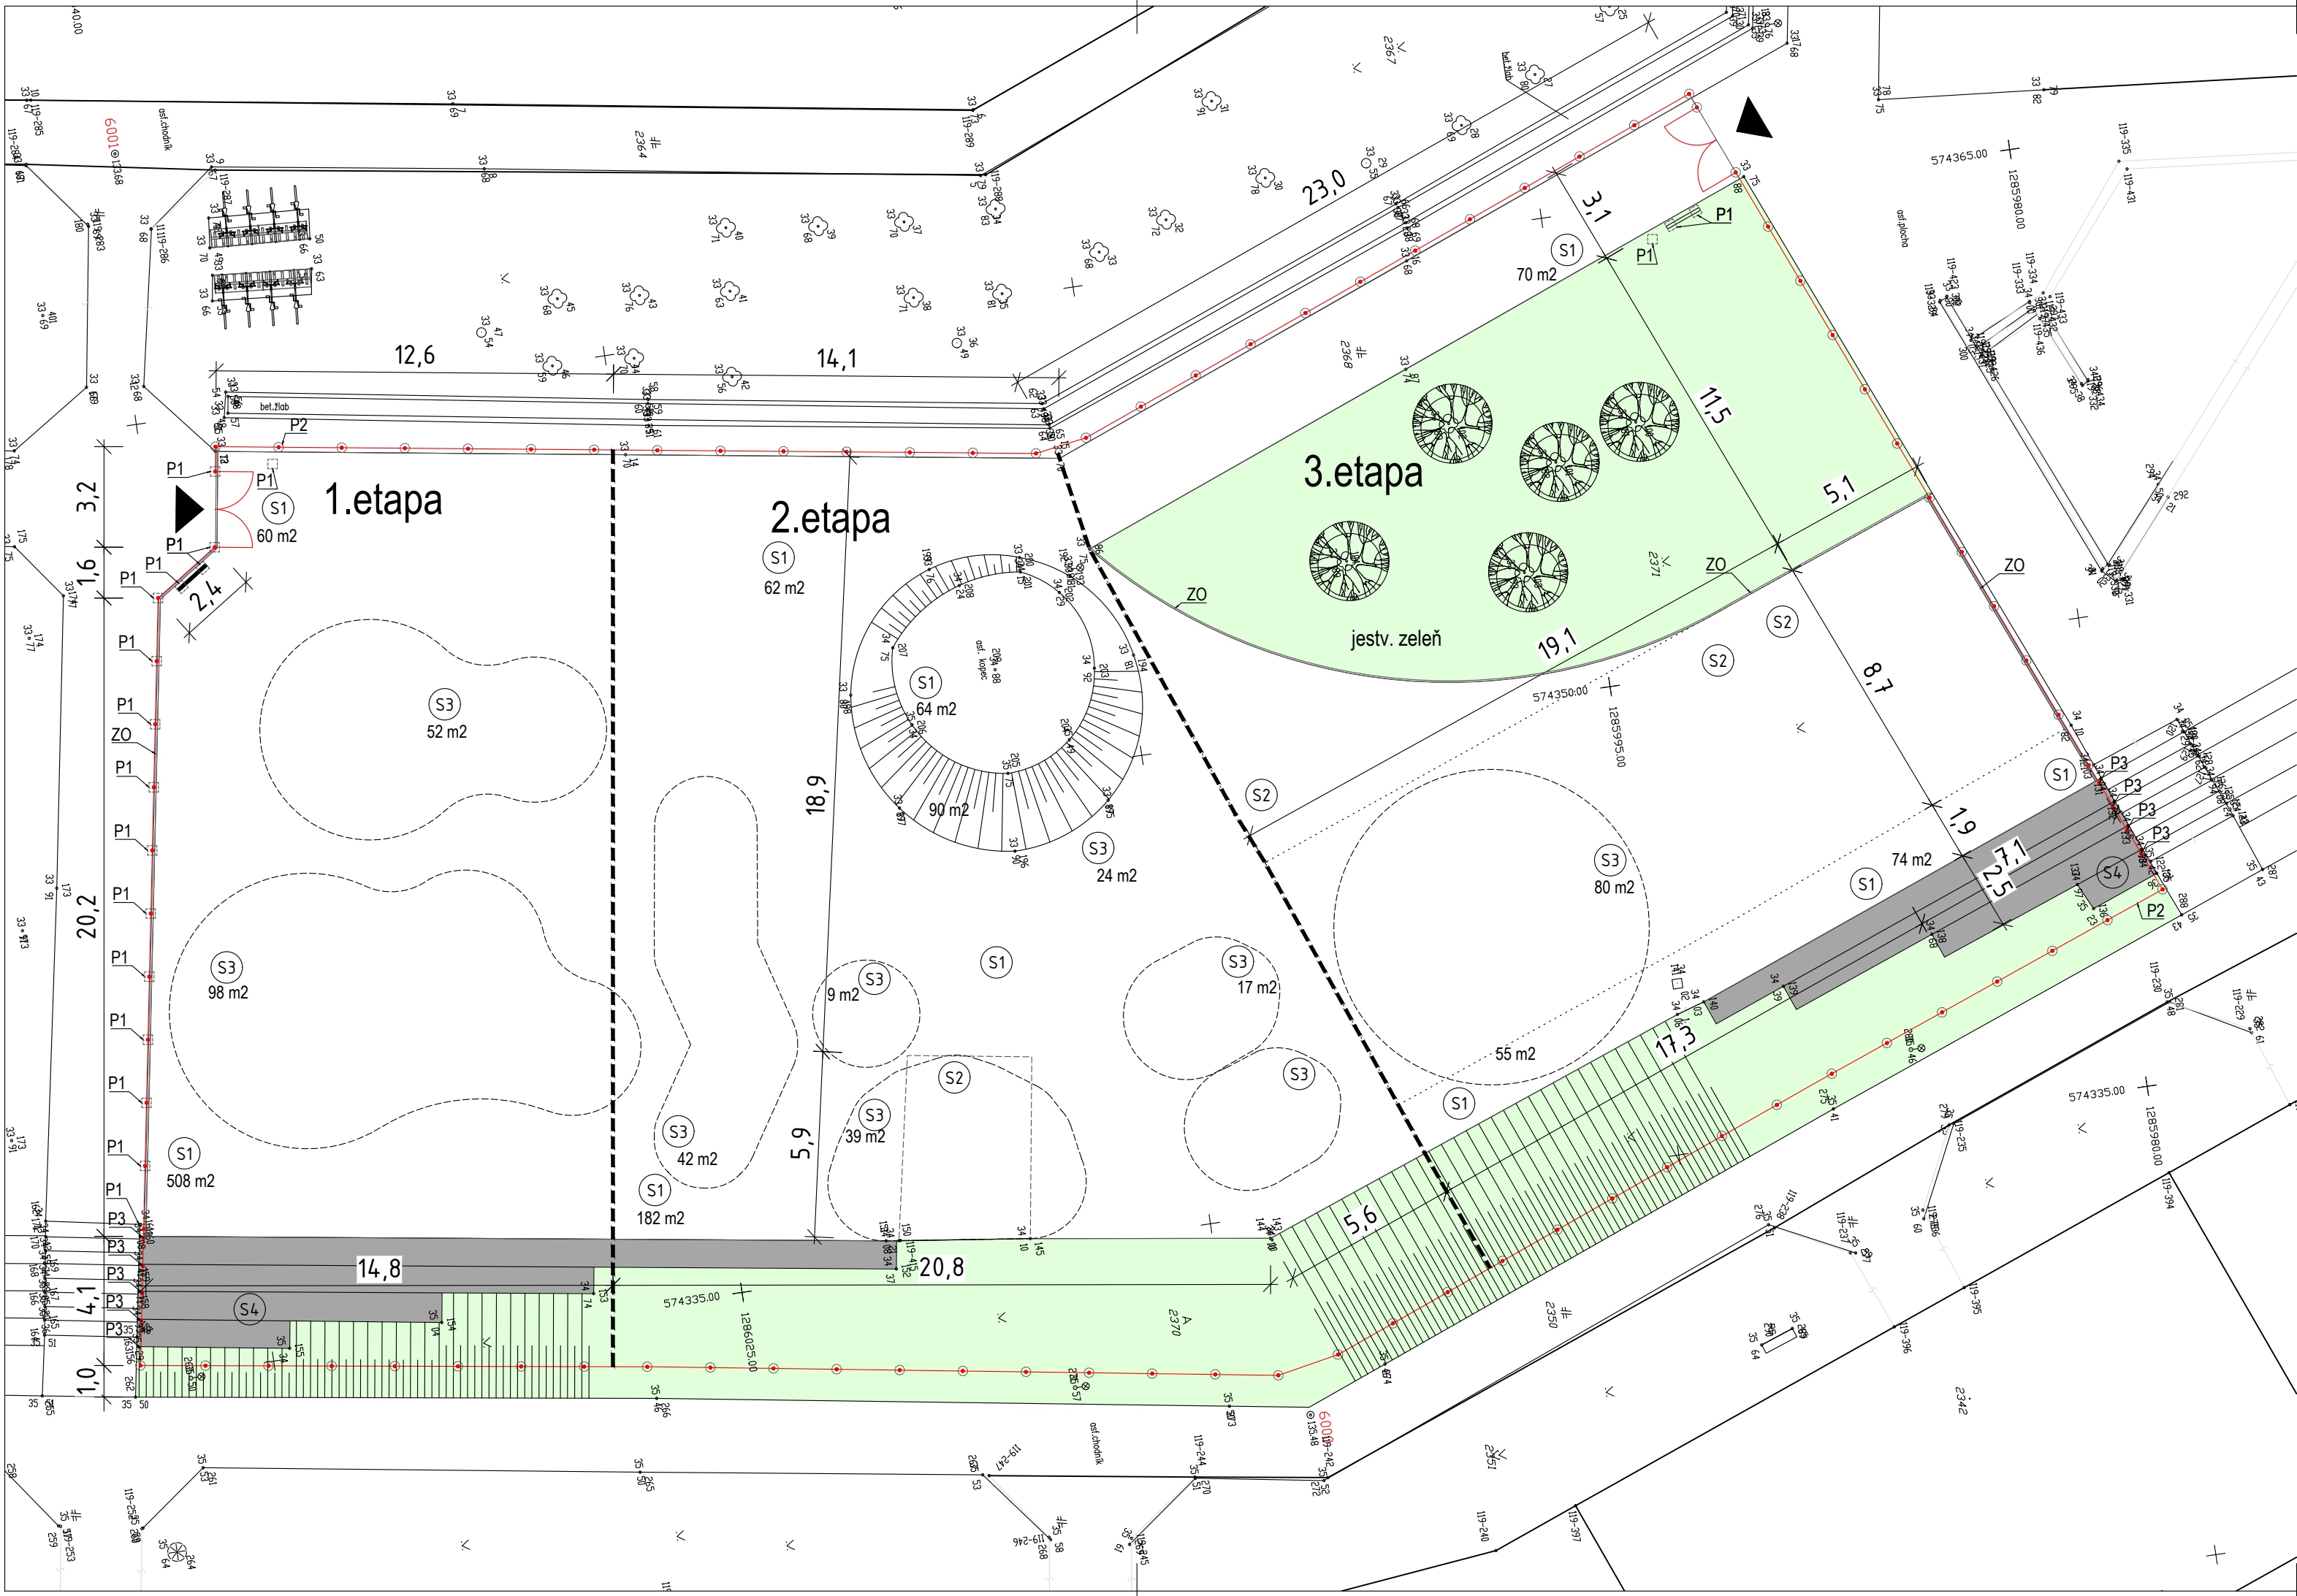


LEGENDA POVRCHOV


- S1** PLOCHY BEZ POŽIADAVKY NA DOPAD
- EPDM GRANULÁT - 10-11 mm
 - PÔVODNÉ VRSTVY - BET. PODKLAD 150-230 mm
- S2** PLOCHY NA BÝVALEJ TRÁVNATEJ PLOCHE
- EPDM GRANULÁT - 10-11 mm
 - SBR GRANULÁT - 25 mm
 - ŠTRKODRVA FR. 0-4mm - 30 mm
 - ŠTRKODRVA FR. 0-32mm - 180 mm
 - ZHUTNENÁ PLÁŇ - min.25 Mpa
- S3** PLOCHY S POŽIADAVKOU NA DOPAD DO 1,6m
- EPDM GRANULÁT - 10-11 mm
 - SBR GRANULÁT - 25 mm
 - PÔVODNÉ VRSTVY - BET. PODKLAD 150-230 mm

LEGENDA:


- S1 S2 S3** PLOCHY S EPDM POVRCHOM - 1175,0 m2
- S4** ZATRÁVNENÉ PLOCHY A JESTV. ZELEŇ - 473,61 m2
- S4** BETÓNOVÉ POVRCHY - 104 m2
- PLOTOVÝ DIELEC 2000x1000 mm, 2-x BRÁNKA**
CELKOVÁ DĹŽKA OPLOTENIA 174 m
- ZO** ZÁHRADNÝ OBRUBNÍK - 65,70 m
- KOTVENIE OPLOTENIA**
BET. PÁTKA OPLOTENIA 300x300x500 - 13 ks
BET. PÁTKA OPLOTENIA Ø300x500 mm - 13 ks
KOTVENIE 4-X CHEM. KOTVA - 13 ks
- S4** BETÓNOVÉ STUPNE
- ECOLOR BKH - AKRYLOVÁ FARBA NA BETÓN
 - PENECO KONTAKT - ADHÉZNY MOSTÍK
 - PÔVODNÉ VRSTVY - BET. STUPNE

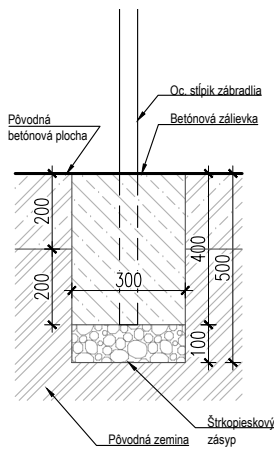


DETAIL PÁTKY P1

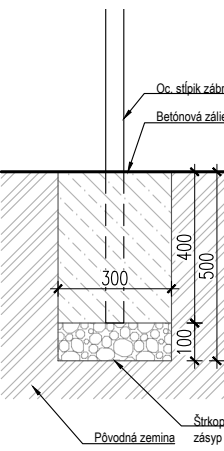

DETAIL PÁTKY P2

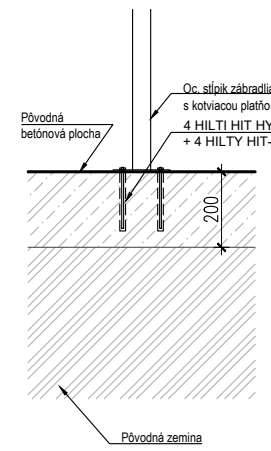

DETAIL PÁTKY P3

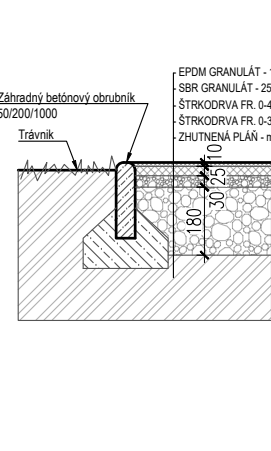

DETAIL OBRUBNÍKA

POZNÁMKY:

- MATERIÁLOVÉ RIEŠENIE A POVRCHOVÉ ÚPRAVY BUDÚ SÚČASŤOU DOODÁVATEĽSKEJ DOKUMENTÁCIE ZHOTOVENEJ VYBRANÝM ZHOTOVITEĽOM DIELA
- PODROBNÉ RIEŠENIE PRVKOV IHRISKA BUDE SÚČASŤOU REALIZAČNEJ DOKUMENTÁCIE ZHOTOVENEJ VYBRANÝM ZHOTOVITEĽOM DIELA
- VŠETKY ROZMERY VYPLÝVAJÚCE Z PD PRED VÝROBOU A ZAPOČATÍM PRÁČ PREMERAŤ NA STAVBE, ROZDIELY ZISTENÉ NA STAVBE OPROTI PD JE NUTNÉ V TECHNICKOM RIEŠENÍ ODSÚHLASIŤ S PROJEKTANTOM A HIP, EŠTE PRED SAMOTNOU REALIZÁCIOU
- VŠETKY ZMENY A ÚPRAVY MATERIÁLOVÉHO RIEŠENIA PRED REALIZÁCIOU PRÁČ ODSÚHLASIŤ S PROJEKTANTOM PRÍSL. PROFESIE, VRÁTANE HIP STAVBY
- VŠETKY POVRCHOVÉ ÚPRAVY, FAREBNÉ ODTIENE, VRÁTANE ICH ZMIEN MUSIA BYŤ PRED REALIZÁCIOU ODSÚHLASENÉ PROJEKTANTOM A HIP STAVBY
- DODRŽIAVAŤ VŠETKY PLATNÉ NORMY
- DOODÁVATEĽSKO-VÝROBNÁ DOKUMENTÁCIA MUSÍ BYŤ VRÁTANE DETAILOV PRED VÝROBOU A REALIZÁCIOU PREDLOŽENÁ NA ODSÚHLASENIE PROJEKTANTOVI A HIP STAVBY. TÁTO DOKUMENTÁCIA MUSÍ BYŤ POD FIREMNOU HLAVIČKOU DOODÁVATEĽA SPRACOVANÁ S PRÍSLUŠNÝM AUTORIZAČNÝM OSVEDČENÍM

PROJEKT

VYPRACOVAL	PROJEKTOVAL	ZODP. RIEŠITEL	H.I.P.
ING.ARCH.R.PORUBEC	ING.ARCH.R.PORUBEC	ING.ARCH.R.PORUBEC	ING.ARCH.R.PORUBEC
STAVEBNÍK	MČ Petržalka		
MIESTO STAVBY	Areál Jama, Vigášská ul., Bratislava-Petržalka		
NÁZOV STAVBY	AREÁL ŠPORTU A HIER JAMA		
OBJEKT	SITUÁCIA - STAVEBNÉ ÚPRAVY		
OBSAH VÝKRESU			
STUPEŇ		RP	POR. Č. 03
DÁTUM		05/2016	
MIERKA		1:175	
FORMÁT		3 A4	
PROFESIA		ARCHITEKTÚRA	POR. Č. 03