



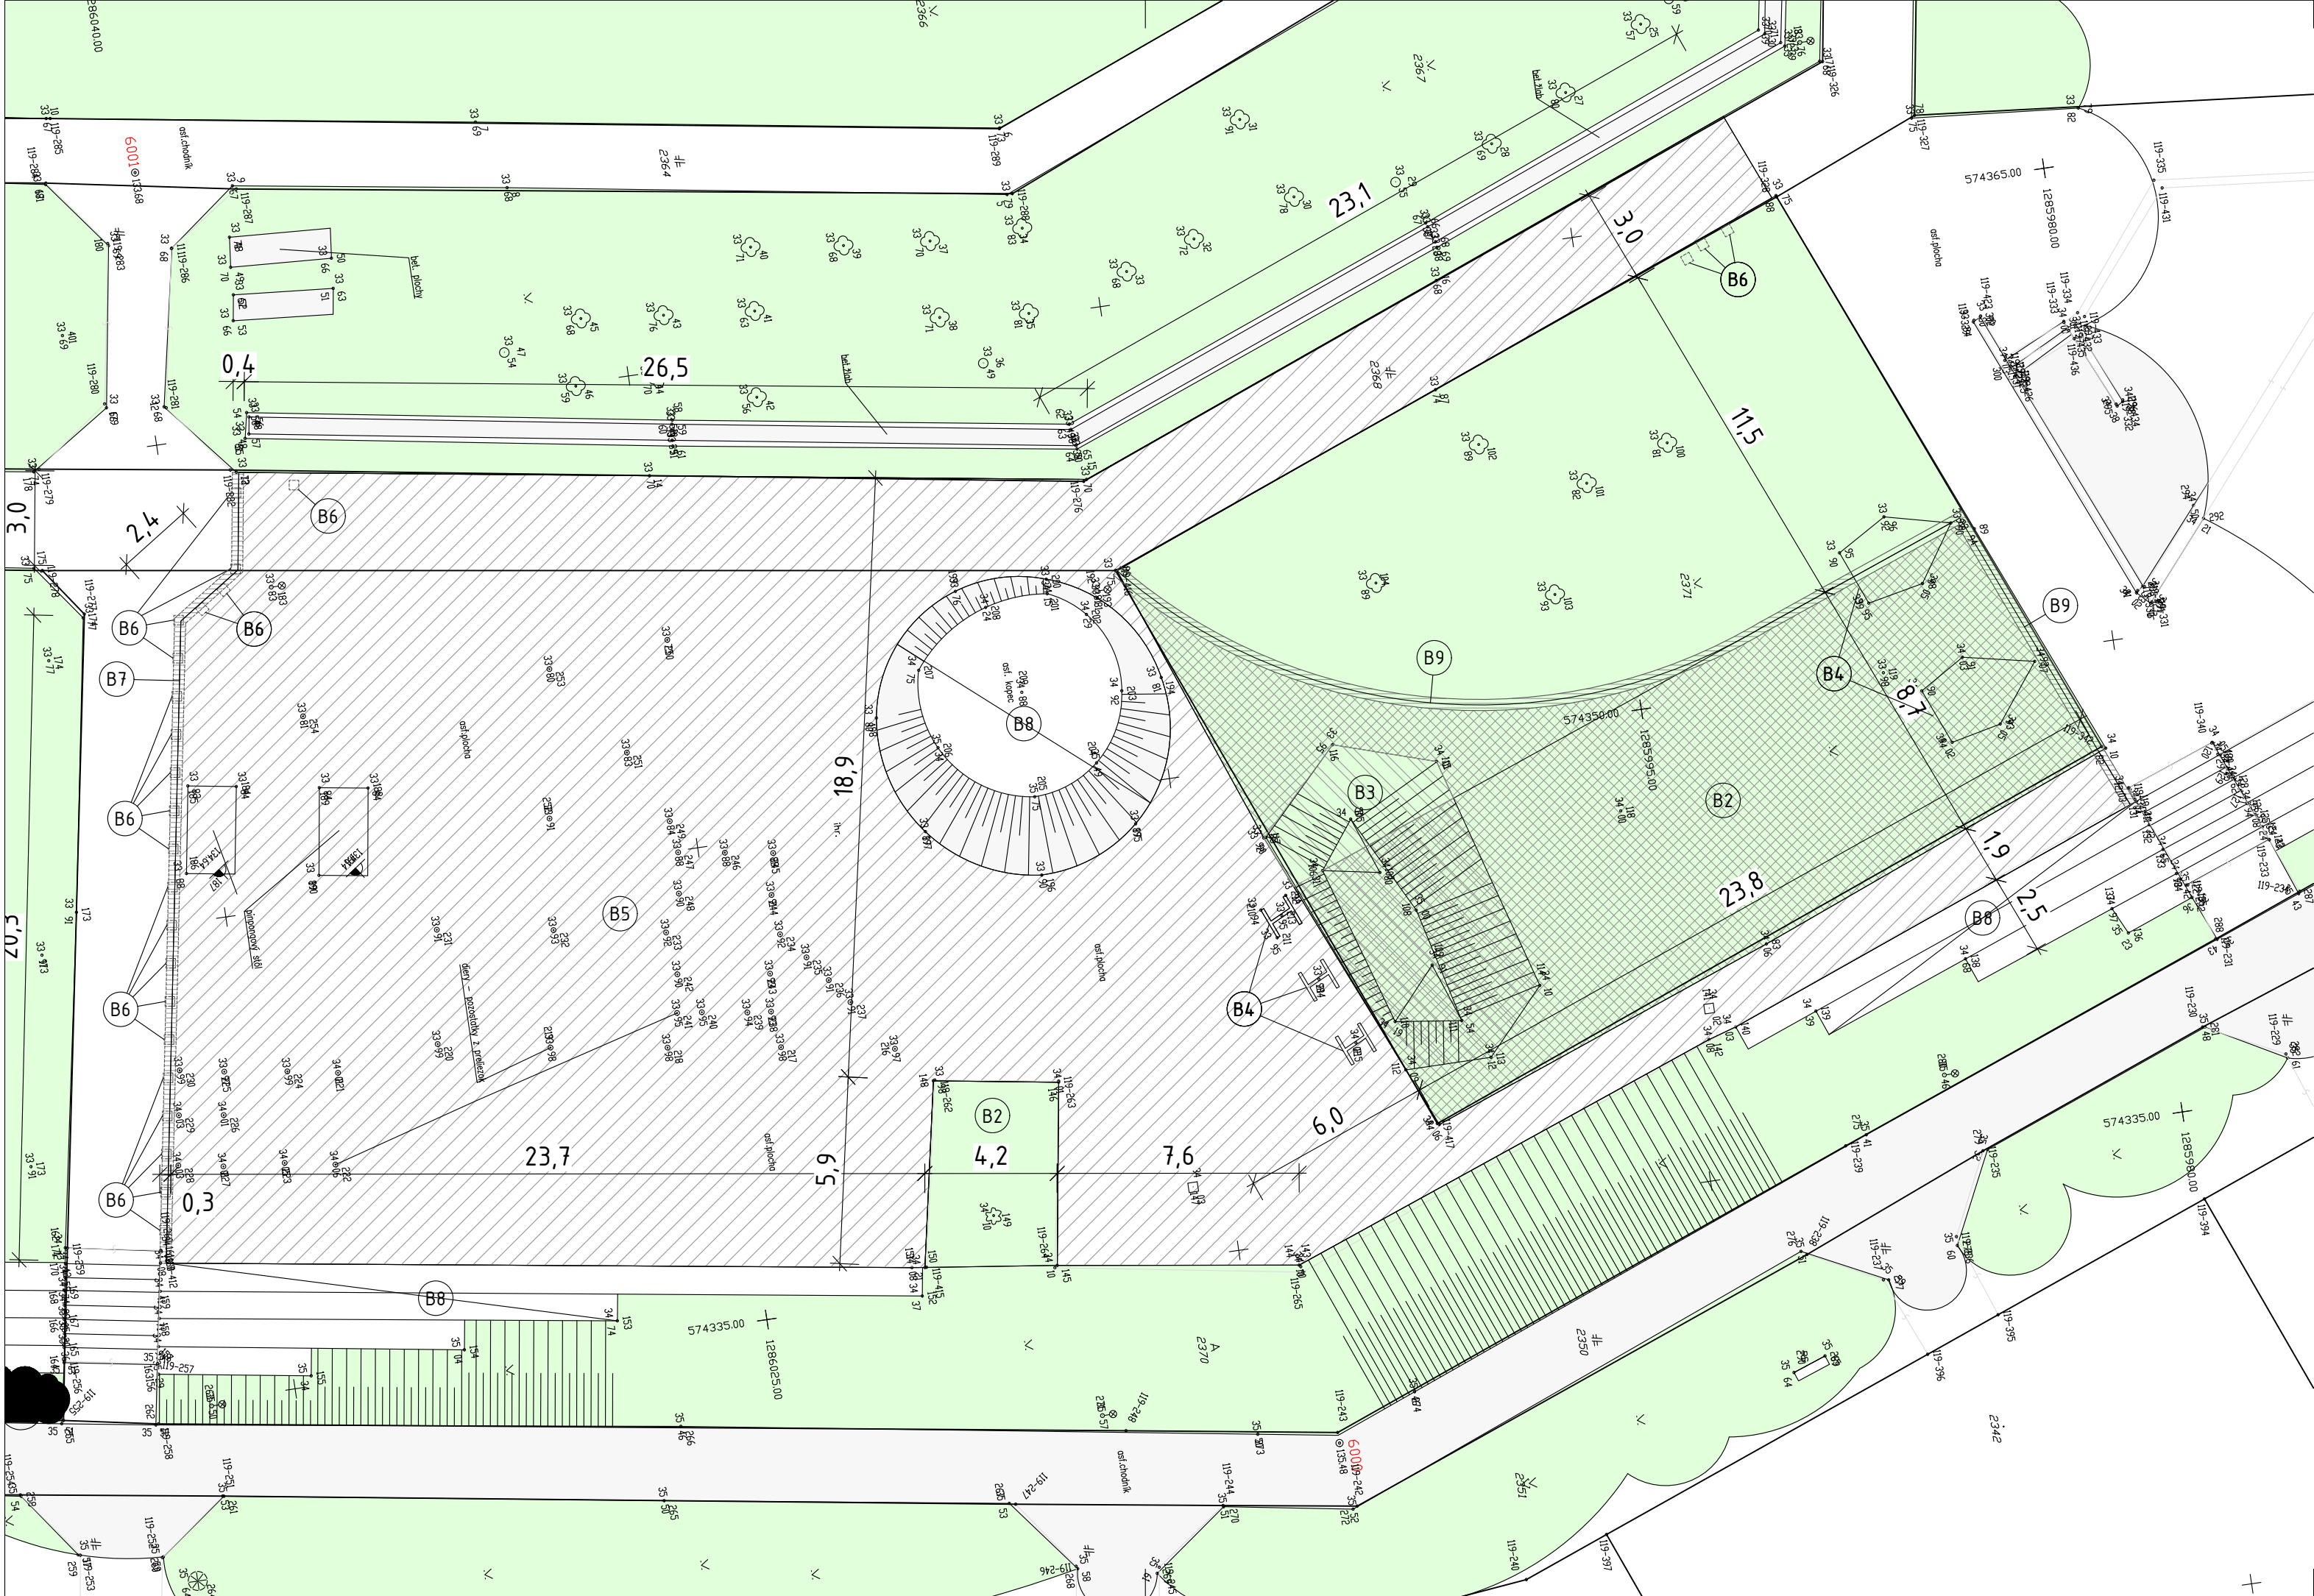

LEGENDA BÚRACÍCH PRÁC:

- B1 ODSTRÁNENIE ASFALTOVÉHO KRYTU 25 mm - 871,5 m²
- B2 ODKOP ZEMINY 280 mm - 268,0 m²
- B3 ODKOP ZEMINY NA ÚROVEŇ TERÉNU
- B4 ODSTRÁNENIE PŮVODNÝCH KONŠTRUKCIÍ PRELIEZOK
- B5 VÝKOP PRE OSADENIE STĹPIKA ZÁBRADLIA V ZEMINE 300x300x500
- B6 VÝKOP PRE OSADENIE STĹPIKA ZÁBRADLIA A KOTVENIA V BETÓNE 300x300x500 S NAREZANÍM
- B7 VÝKOP PRE OSADENIE OBRUBNÍKA V BETÓNE 300x300 S NAREZANÍM, DL. 22,5 m
- B8 ODSTRÁNENIE NESÚDRŽNÝCH ČASTÍ BETONOVÝCH POVRCHOV
- B9 VÝKOP PRE OSADENIE OBRUBNÍKA V TRÁVNIKU , DL. 39,5 m

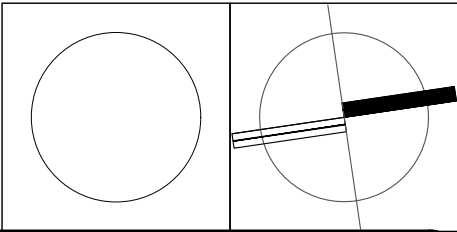

PROJEKT

VYPRACOVAL	PROJEKTOVAL	ZODP. RIEŠITEL	H.I.P.
ING.ARCH.R.PORUBEC	ING.ARCH.R.PORUBEC	ING.ARCH.R.PORUBEC	ING.ARCH.R.PORUBEC

STAVEBNÍK	MC Petržalka
MIESTO STAVBY	Areál Jama, Vigášská ul., Bratislava-Petržalka

NÁZOV STAVBY	AREÁL ŠPORTU A HIER JAMA
OBJEKT	
OBSAH VÝKRESU	SITUÁCIA - PŮVODNÝ STAV

@rchitect
spol. s r.o.

Jasovská 4, 851 07 BRATISLAVA

STUPEŇ	RP
DÁTUM	05/2016
MIERKA	1:175
FORMÁT	3 A4

PROFESIA
ARCHITEKTÚRA

POR. Č.
02