


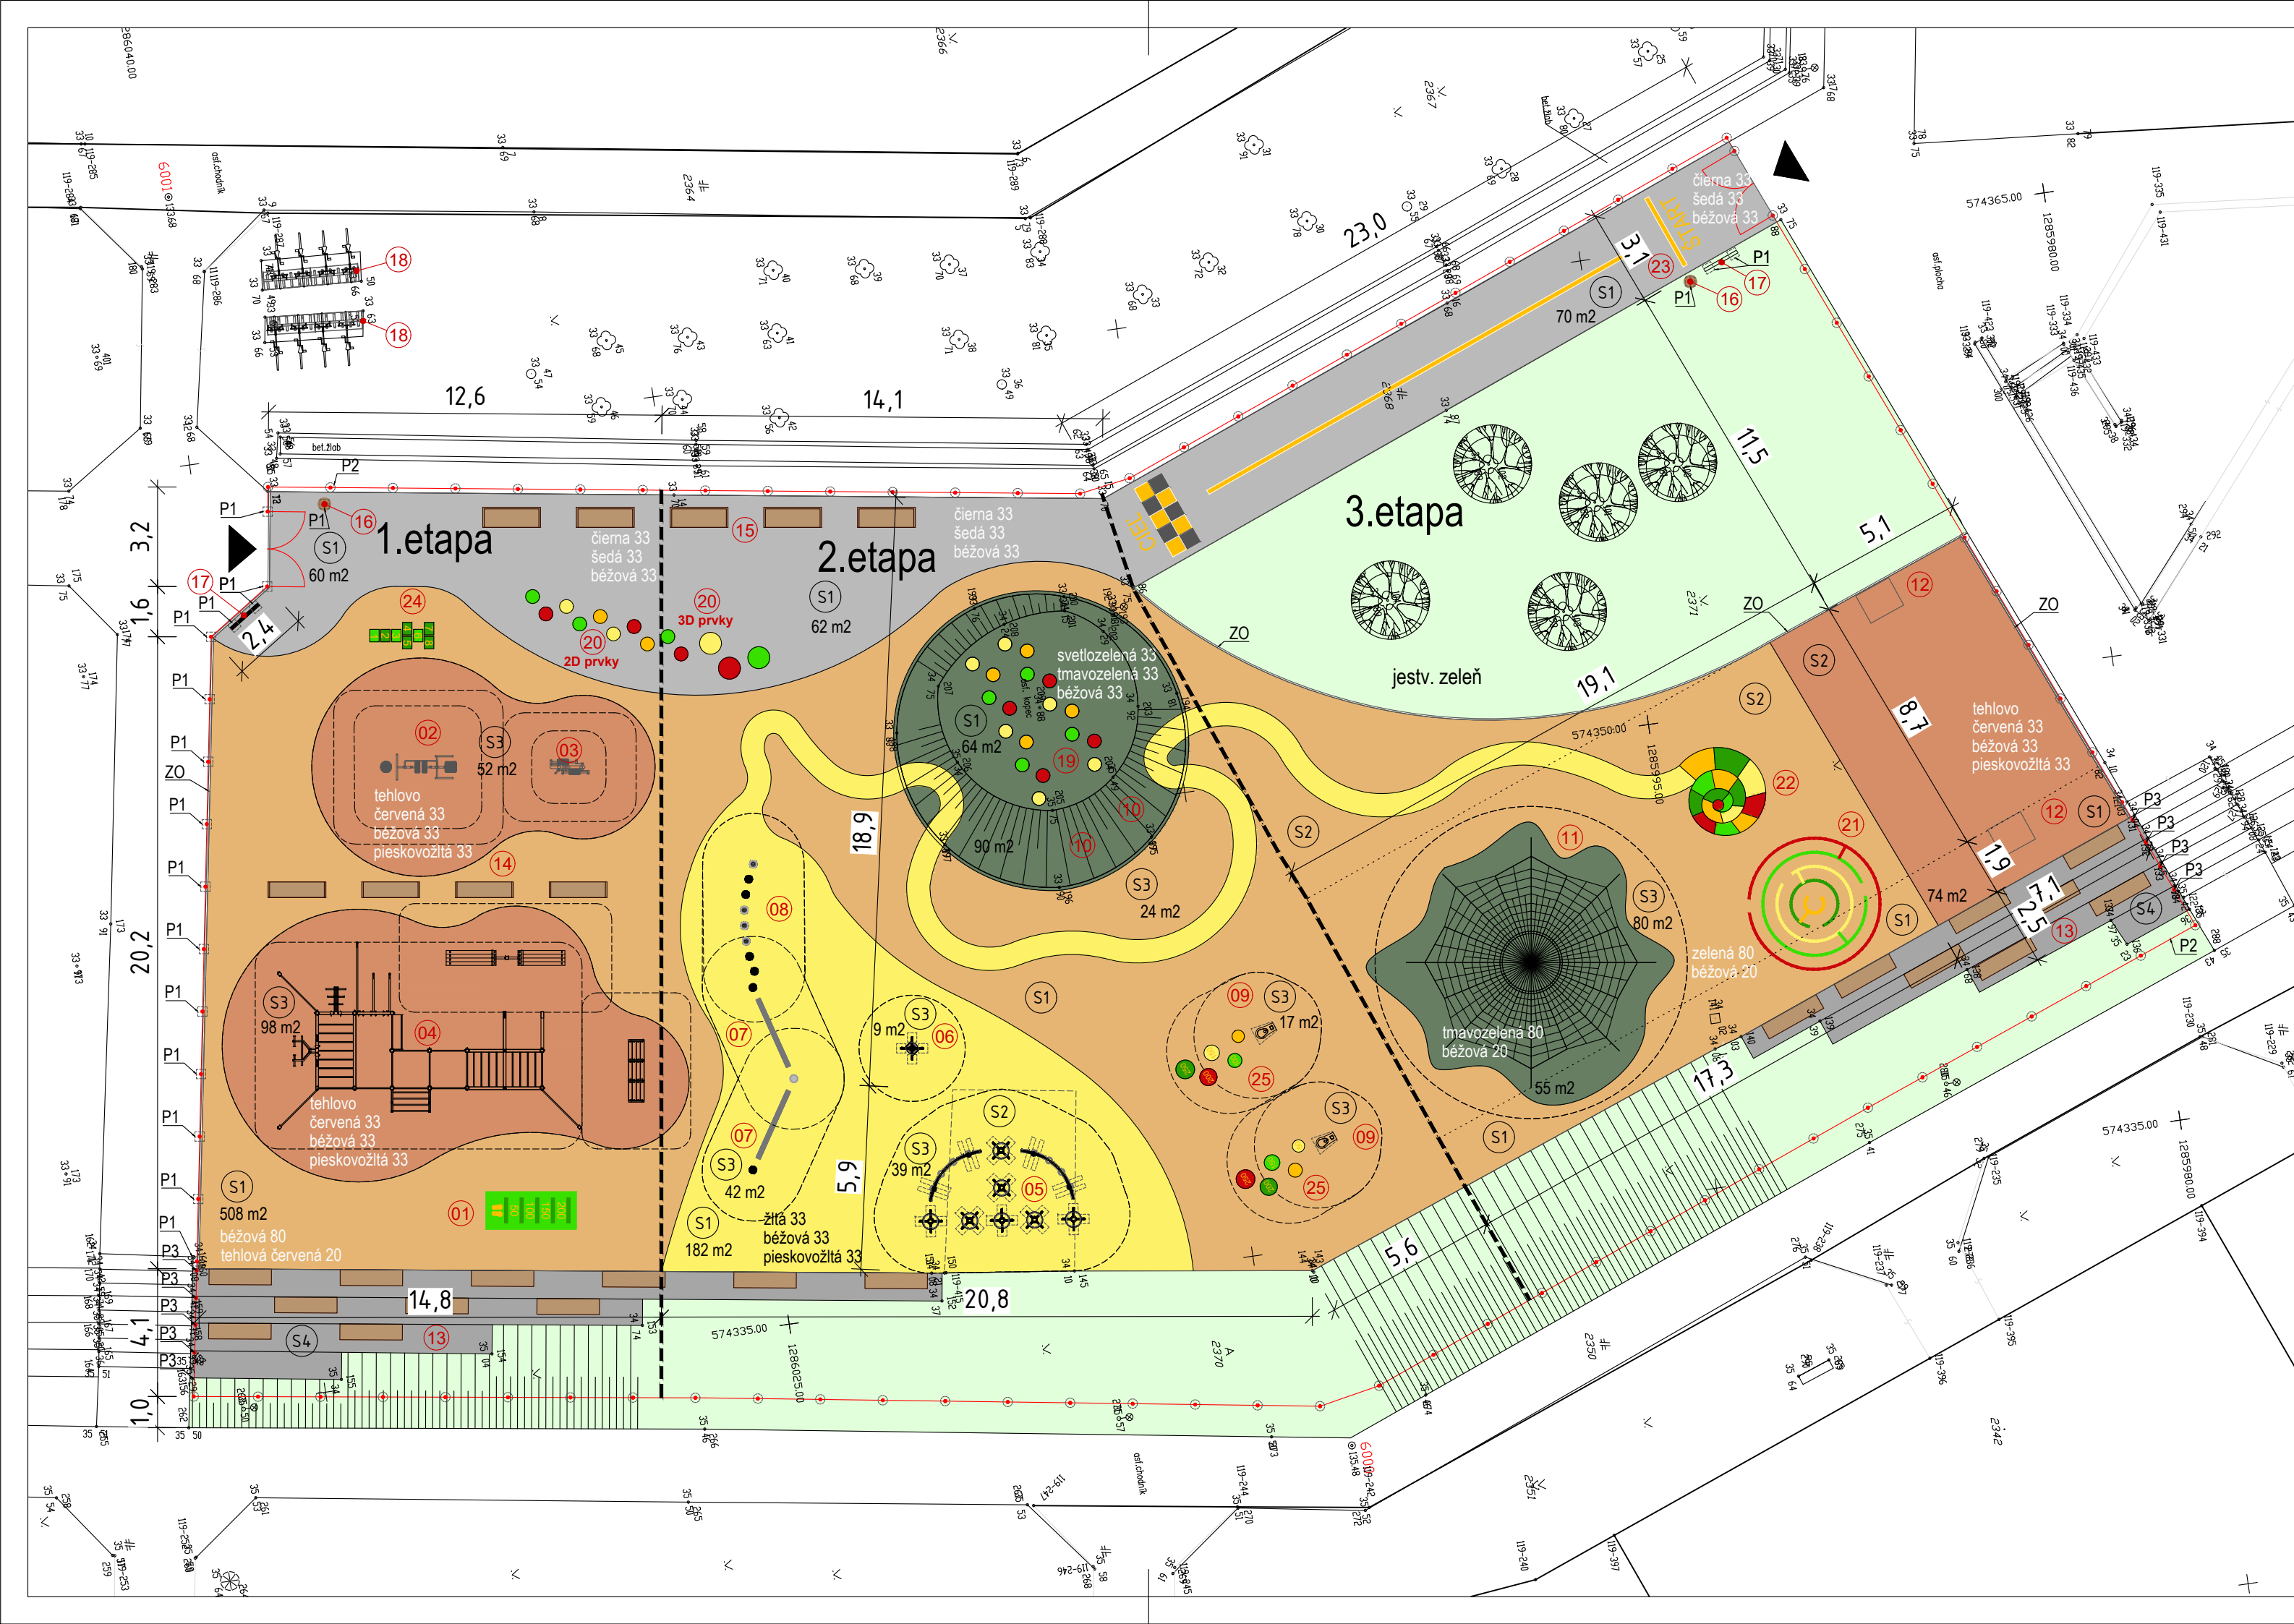

LEGENDA PRVKOV

- 01

Plošný prvok EPDM - "Skok do diaľky"
- 02

Pás + chôdza + surf - 1 ks
- 03

Elipsovité zariadenie - 1 ks
- 04

tréning s vlastnou váhou - zostava
- 05

Dráha na rovnováhu - zostava
- 06

Piruela - 1 ks
- 07

Kolíková dráha s kladinami - zostava
- 08

Kolíková dráha - zostava
- 09

Skokanský mostík - 2 ks
- 10

Set lezeckých chytov - 2-x
- 11

Pyramída z lanovej siete
- 12

Floorbalová bránka 110 x 78 x 90 cm
- 13

Kompozitová lavica 2000x500 mm - 19 ks
- 14

Lavica bez operadla 1850x500 mm - 4 ks
- 15

Lavica s operadlom 1850x650 mm - 5 ks
- 16

Smetný kôš - 2 ks
- 17

Informačná tabuľa 1200x1600 mm - 2 ks
- 18

Stojan na bicykle dl. 3 m - 2 ks
- 19

Plošný prvok EPDM - "Stopy"
- 20

2D, 3D prvky EPDM - "Kopec"
- 21

Plošný prvok EPDM - "Bludisko"
- 22

Plošný prvok EPDM - "Slimák"
- 23

Plošný prvok EPDM - "Bežecká dráha"
- 24

Plošný prvok EPDM - "Skákacia škôlka"
- 25

Plošný prvok EPDM - "Mierka skoku"

