


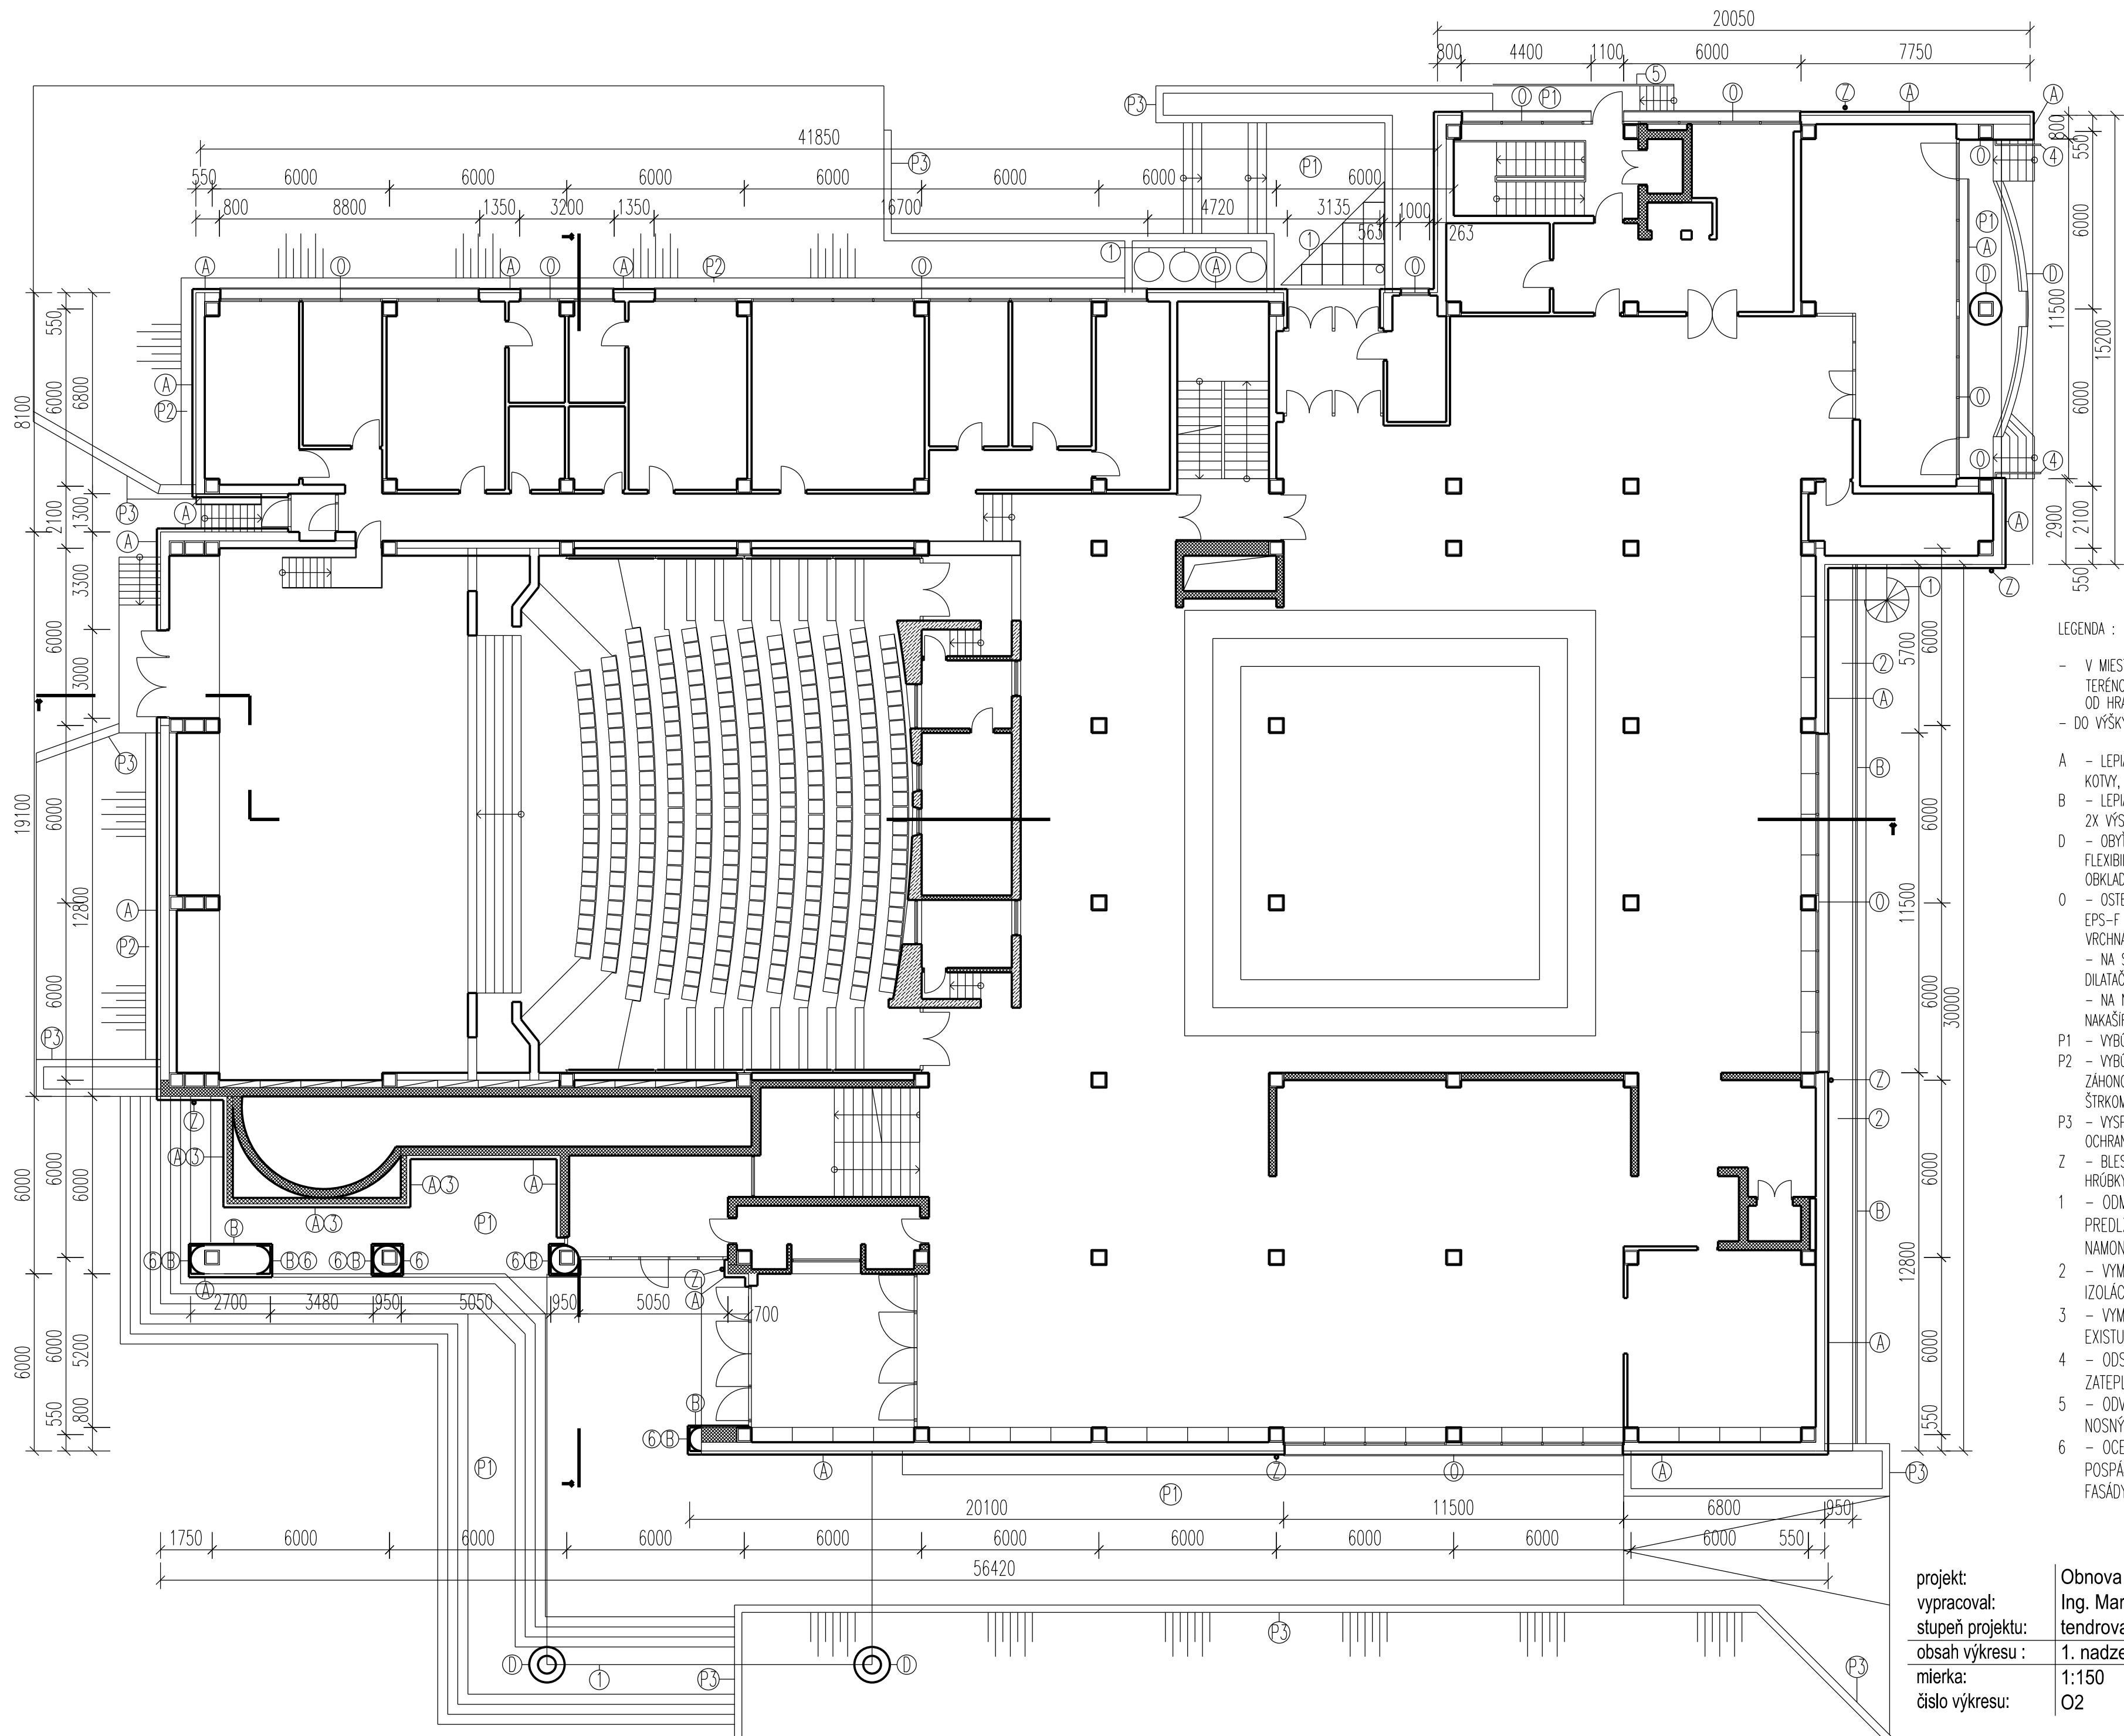

- LEGENDA :
- V MIESTACH KONTAKTU S HORIZONTÁLNOU KONŠTRUKCIOU ALEBO TERÉNOM POUŽIŤ EXTRUDOVANÝ POLYSTYRÉN XPS, DO VÝŠKY 300mm OD HRANY
 - DO VÝŠKY +2,000m ZREALIZOVAŤ 2X VÝSTUŽNÚ VRSTVU
- A - LEPIACA STIERKA hr. 5mm, EPS-F hr. 120mm, ROZPERNÉ KOTVY, VÝSTUŽNÁ VRSTVA, PENETRÁCIA, VRCHNÁ SYSTÉMOVÁ OMIETKA
- B - LEPIACA STIERKA hr. 5mm, XPS-P hr. 30mm, ROZPERNÉ KOTVY, 2X VÝSTUŽNÁ VRSTVA, PENETRÁCIA, VRCHNÁ SYSTÉMOVÁ OMIETKA
- D - OBYŤ OBKLAD, VYSPRAVIŤ PODKLAD NA LEPENIE, PENETRÁCIA, FLEXIBILNÉ CEMENTOVÉ LEPIDLO NA OBKLAD IZOFLEX, FASÁDNE OBKLADOVÉ PÁSKY IZOFLEX
- O - OSTENIE, NADPRAŽIE A PARAPET - LEPIACA STIERKA hr. 5mm, EPS-F hr. 30mm, ROZPERNÉ KOTVY, VÝSTUŽNÁ VRSTVA, PENETRÁCIA, VRCHNÁ SYSTÉMOVÁ OMIETKA
- NA STYK OKENNÉHO RÁMU A ZATEPLENIA OSTENIA OSADIŤ OKENNÝ DILATAČNÝ PROFIL
 - NA NADPRAŽIE OKNA OSADIŤ PLASTOVÝ ODKVAPOVÝ PROFIL S NAKAŠIROVANOU SIEŤKOU
- P1 - VYBÚRAŤ DLAŽBY
- P2 - VYBÚRAŤ BETÓNOVÝ OKAPOVÝ CHODNÍK, OSADIŤ BETÓNOVÝ ZÁHONOVÝ OBRUBNÍK 600mm OD FASÁDY A VYSYPÄŤ RIEČNYM ŠTRKOM FR. 16-32mm
- P3 - VYSPRAVIŤ S VYROVŇAVACOU MALTOU, NÁTER SANAČNÝM OCHRANNÝM NÁTEROM NA BETÓN
- Z - BLESKOZVOD - PRÍCHYTKY HROMOZVODU PREDLŽIŤ PODLA HRÚBKY ZATEPLENIA
- 1 - ODMONTOVAŤ, OČISTIŤ, POŠKODENÉ ČASTI VYMENIŤ, NATRIEŤ, PREDLŽIŤ KOTVIACE PRVKY PODLA HRÚBKY ZATEPLENIA, NAMONTOVAŤ
- 2 - VYMENIŤ OPLECHOVANIE ZA NOVÉ PREKRÝVAJÚCE TEPELNÚ IZOLÁCIU O 30mm
- 3 - VYMUROVAŤ Z TVÁNIC YTONG 200mm, SPRIAHNUŤ S EXISTUJÚCIM MURIVOM MURIVOVÝMI SPOJKAMI
- 4 - ODSTRÁNIŤ POVODNÉ ZÁBRADLIA A OPLECHOVANIE, ZATEPLIŤ, OSADIŤ NOVÉ ZÁBRADLIA A OPLECHOVANIE
- 5 - ODVETRANÝ PREDSEDENÝ OBKLAD CETRIS NA HLINÍKOVÝ NOSNÝ SYSTÉM SPIDI
- 6 - OCELOVÁ KOSTRA Z L-UHOLNÍKOV 70X70 V ROHOCHOCH, POSPÁJANÉ PÁSOVINOU, KOTVENÉ KAŽDÝCH 500mm DO FASÁDY, OSB DOSKA 15mm

projekt:	Obnova kultúrneho domu Zrkadlový Háj v Petržalke
vypracoval:	Ing. Marián Lorinčík, autorizovaný inžinier SKSI
stupeň projektu:	tendrova dokumentácia
obsah výkresu :	1. nadzemné podlažie
mierka:	1:150
číslo výkresu:	O2

