


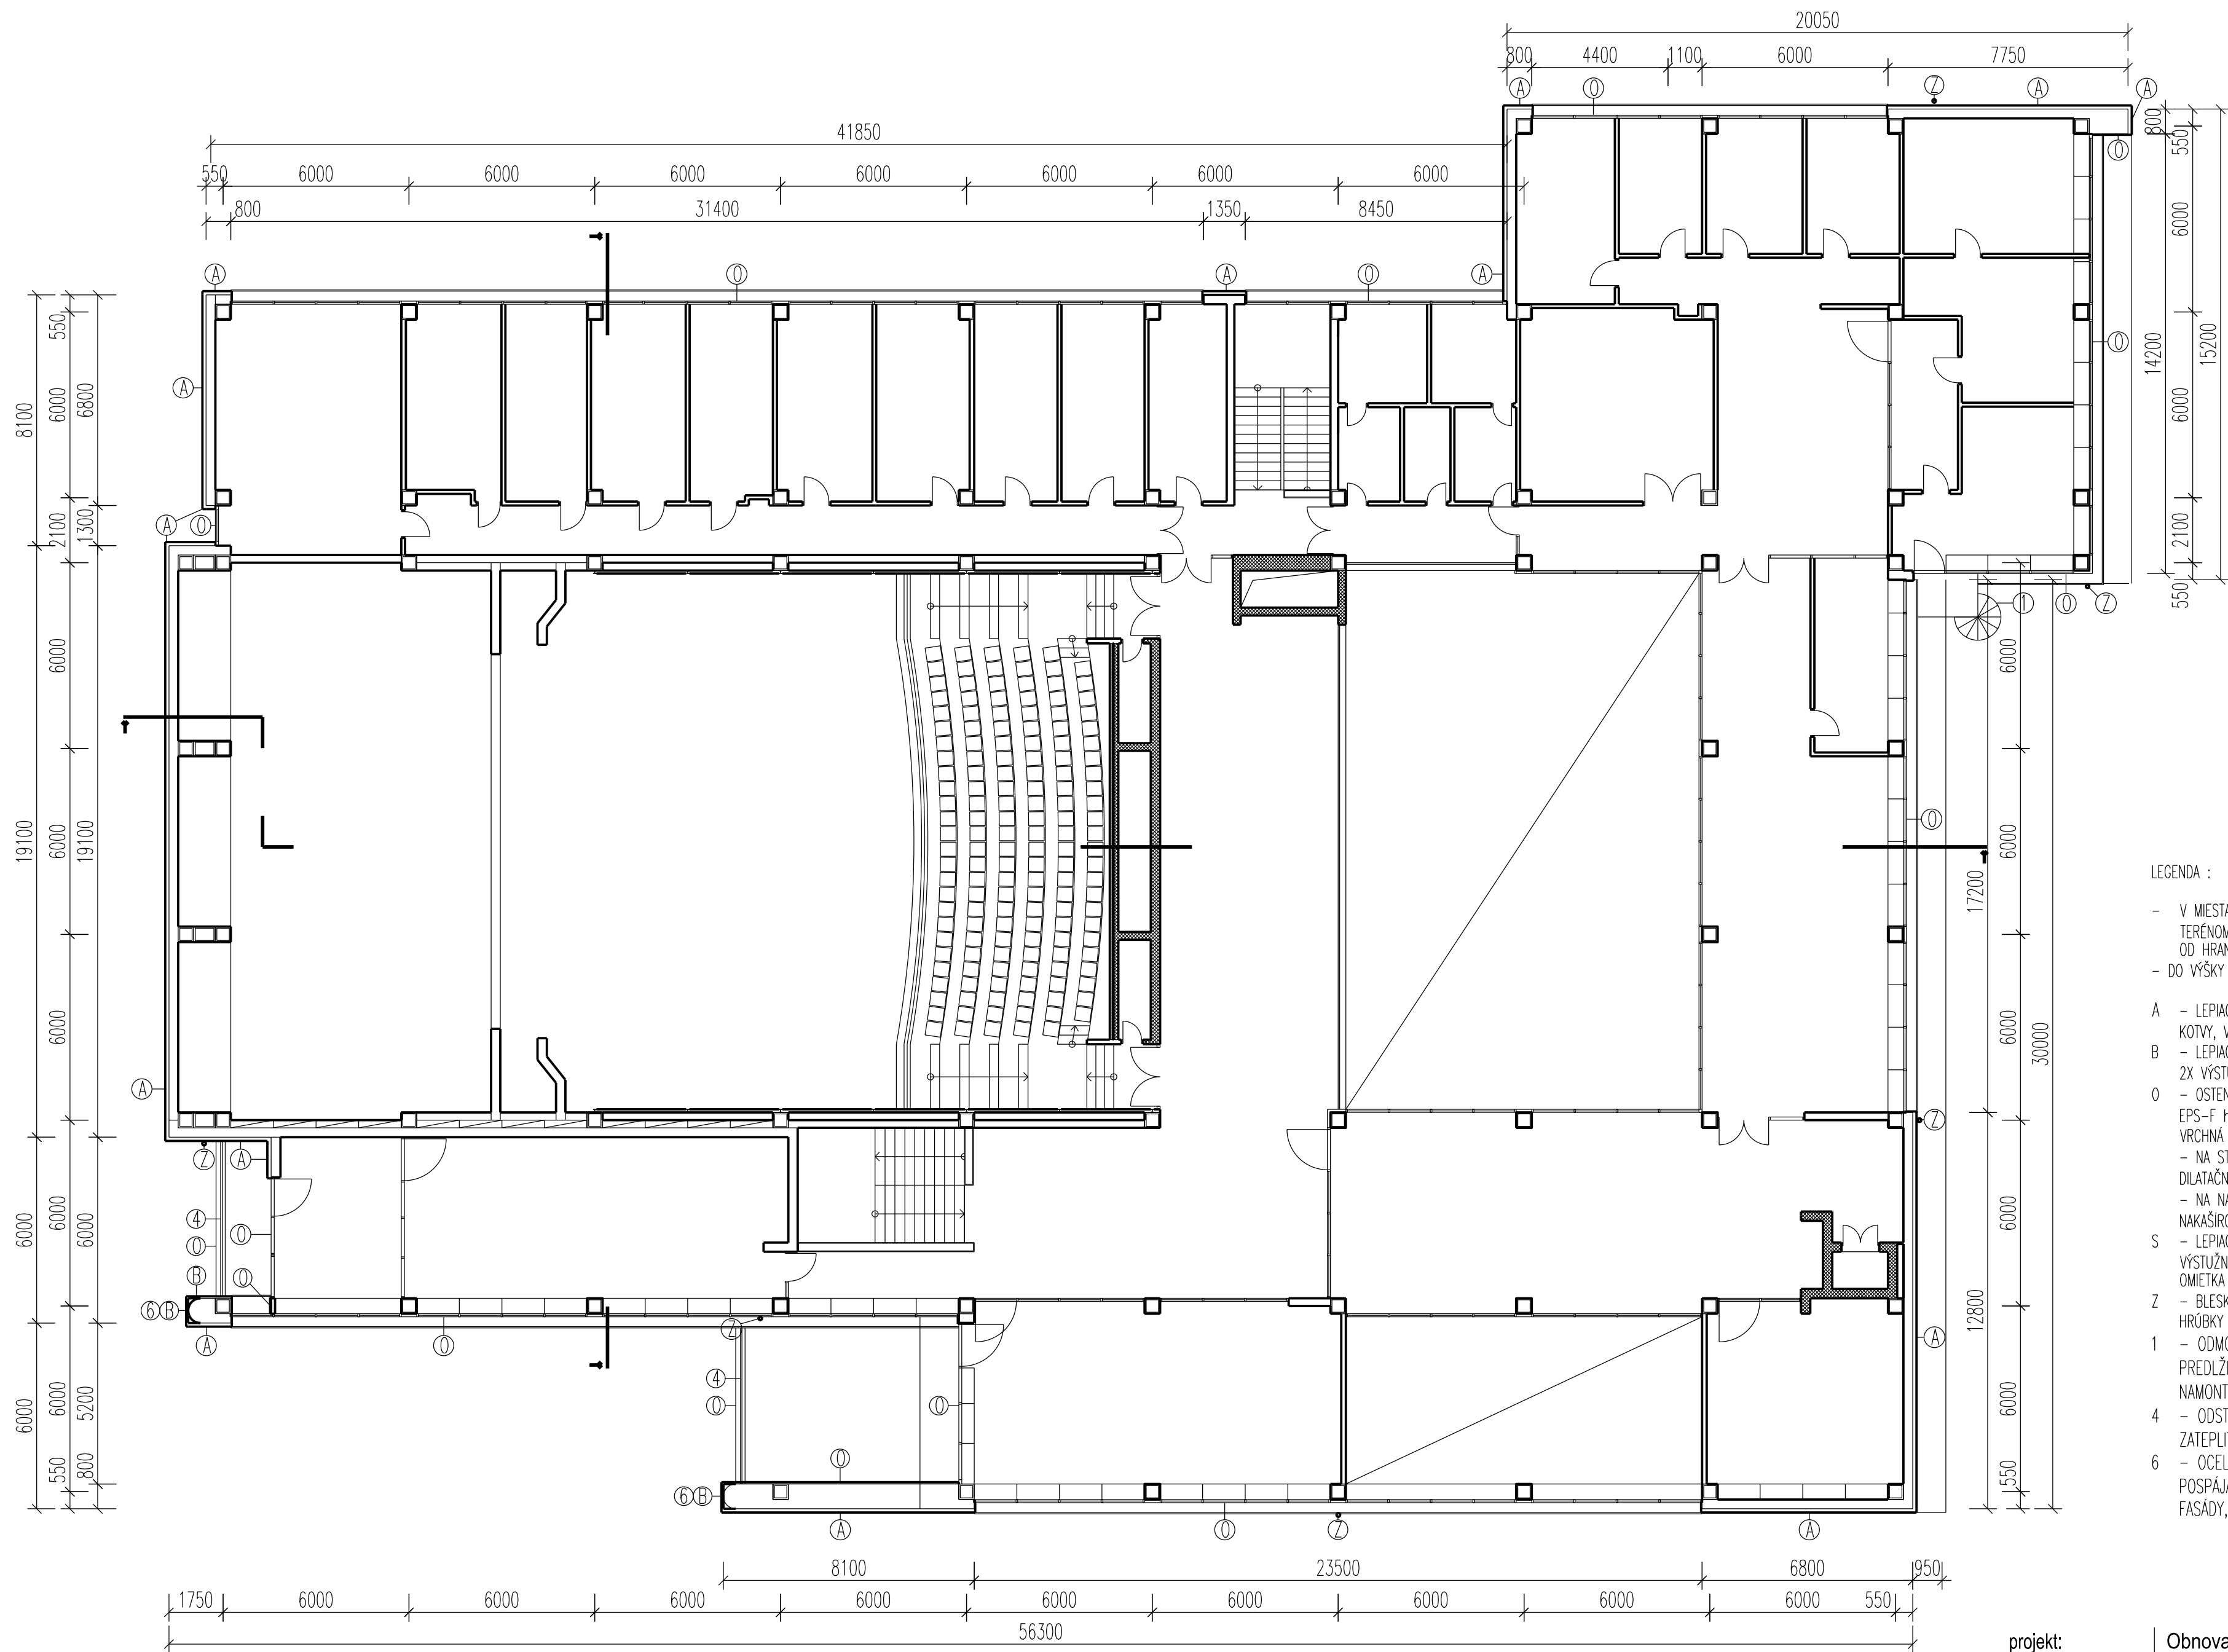

LEGENDA :

- V MIESTACH KONTAKTU S HORIZONTÁLNOU KONŠTRUKCIOU ALEBO TERÉNOM POUŽIŤ EXTRUDOVANÝ POLYSTYRÉN XPS, DO VÝŠKY 300mm OD HRANY
- DO VÝŠKY +2,00m ZREALIZOVAŤ 2X VÝSTUŽNÚ VRSTVU

- A - LEPIACA STIERKA hr. 5mm, EPS-F hr. 120mm, ROZPERNÉ KOTVY, VÝSTUŽNÁ VRSTVA, PENETRÁCIA, VRCHNÁ SYSTÉMOVÁ OMIETKA
- B - LEPIACA STIERKA hr. 5mm, XPS-P hr. 30mm, ROZPERNÉ KOTVY, 2X VÝSTUŽNÁ VRSTVA, PENETRÁCIA, VRCHNÁ SYSTÉMOVÁ OMIETKA
- O - OSTENIE, NADPRAŽIE A PARAPET - LEPIACA STIERKA hr. 5mm, EPS-F hr. 30mm, ROZPERNÉ KOTVY, VÝSTUŽNÁ VRSTVA, PENETRÁCIA, VRCHNÁ SYSTÉMOVÁ OMIETKA
- NA STYK OKENNÉHO RÁMU A ZATEPLENIA OSTENIA OSADIŤ OKENNÝ DILATAČNÝ PROFIL
 - NA NADPRAŽIE OKNA OSADIŤ PLASTOVÝ ODKVAPOVÝ PROFIL S NAKAŠIROVANOU SIEŤKOU
- S - LEPIACA STIERKA hr. 5mm, XPS hr. 120mm, ROZPERNÉ KOTVY, VÝSTUŽNÁ VRSTVA, PENETRÁCIA, VRCHNÁ SYSTÉMOVÁ SOKLOVÁ OMIETKA
- Z - BLESKOZVOD - PRÍCHYTKY HROMOZVODU PREDLŽIŤ PODLA HRÚBKY ZATEPLENIA
- 1 - ODMONTOVAŤ, OČISTIŤ, POŠKODENÉ ČASTI VYMENIŤ, NATRIEŤ, PREDLŽIŤ KOTVIACE PRVKY PODLA HRÚBKY ZATEPLENIA, NAMONTOVAŤ
- 4 - ODSTRÁNIŤ POVODNÉ ZÁBRADLIA A OPLECHOVANIE, ZATEPLIŤ, OSADIŤ NOVÉ ZÁBRADLIA A OPLECHOVANIE
- 6 - OCELOVÁ KOSTRA Z L-UHOLNIKOV 70X70 V ROHOCH, POSPÁJANÉ PÁSOVINOU, KOTVENÉ KAŽDÝCH 500mm DO FASÁDY, OSB DOSKA 15mm

projekt:	Obnova kultúrneho domu Zrkadlový Háj v Petržalke
vyracoval:	Ing. Marián Lorinčík, autorizovaný inžinier SKSI
stupeň projektu:	tendrova dokumentácia
obsah výkresu :	2. nadzemné podlažie
mierka:	1:150
číslo výkresu:	03

