


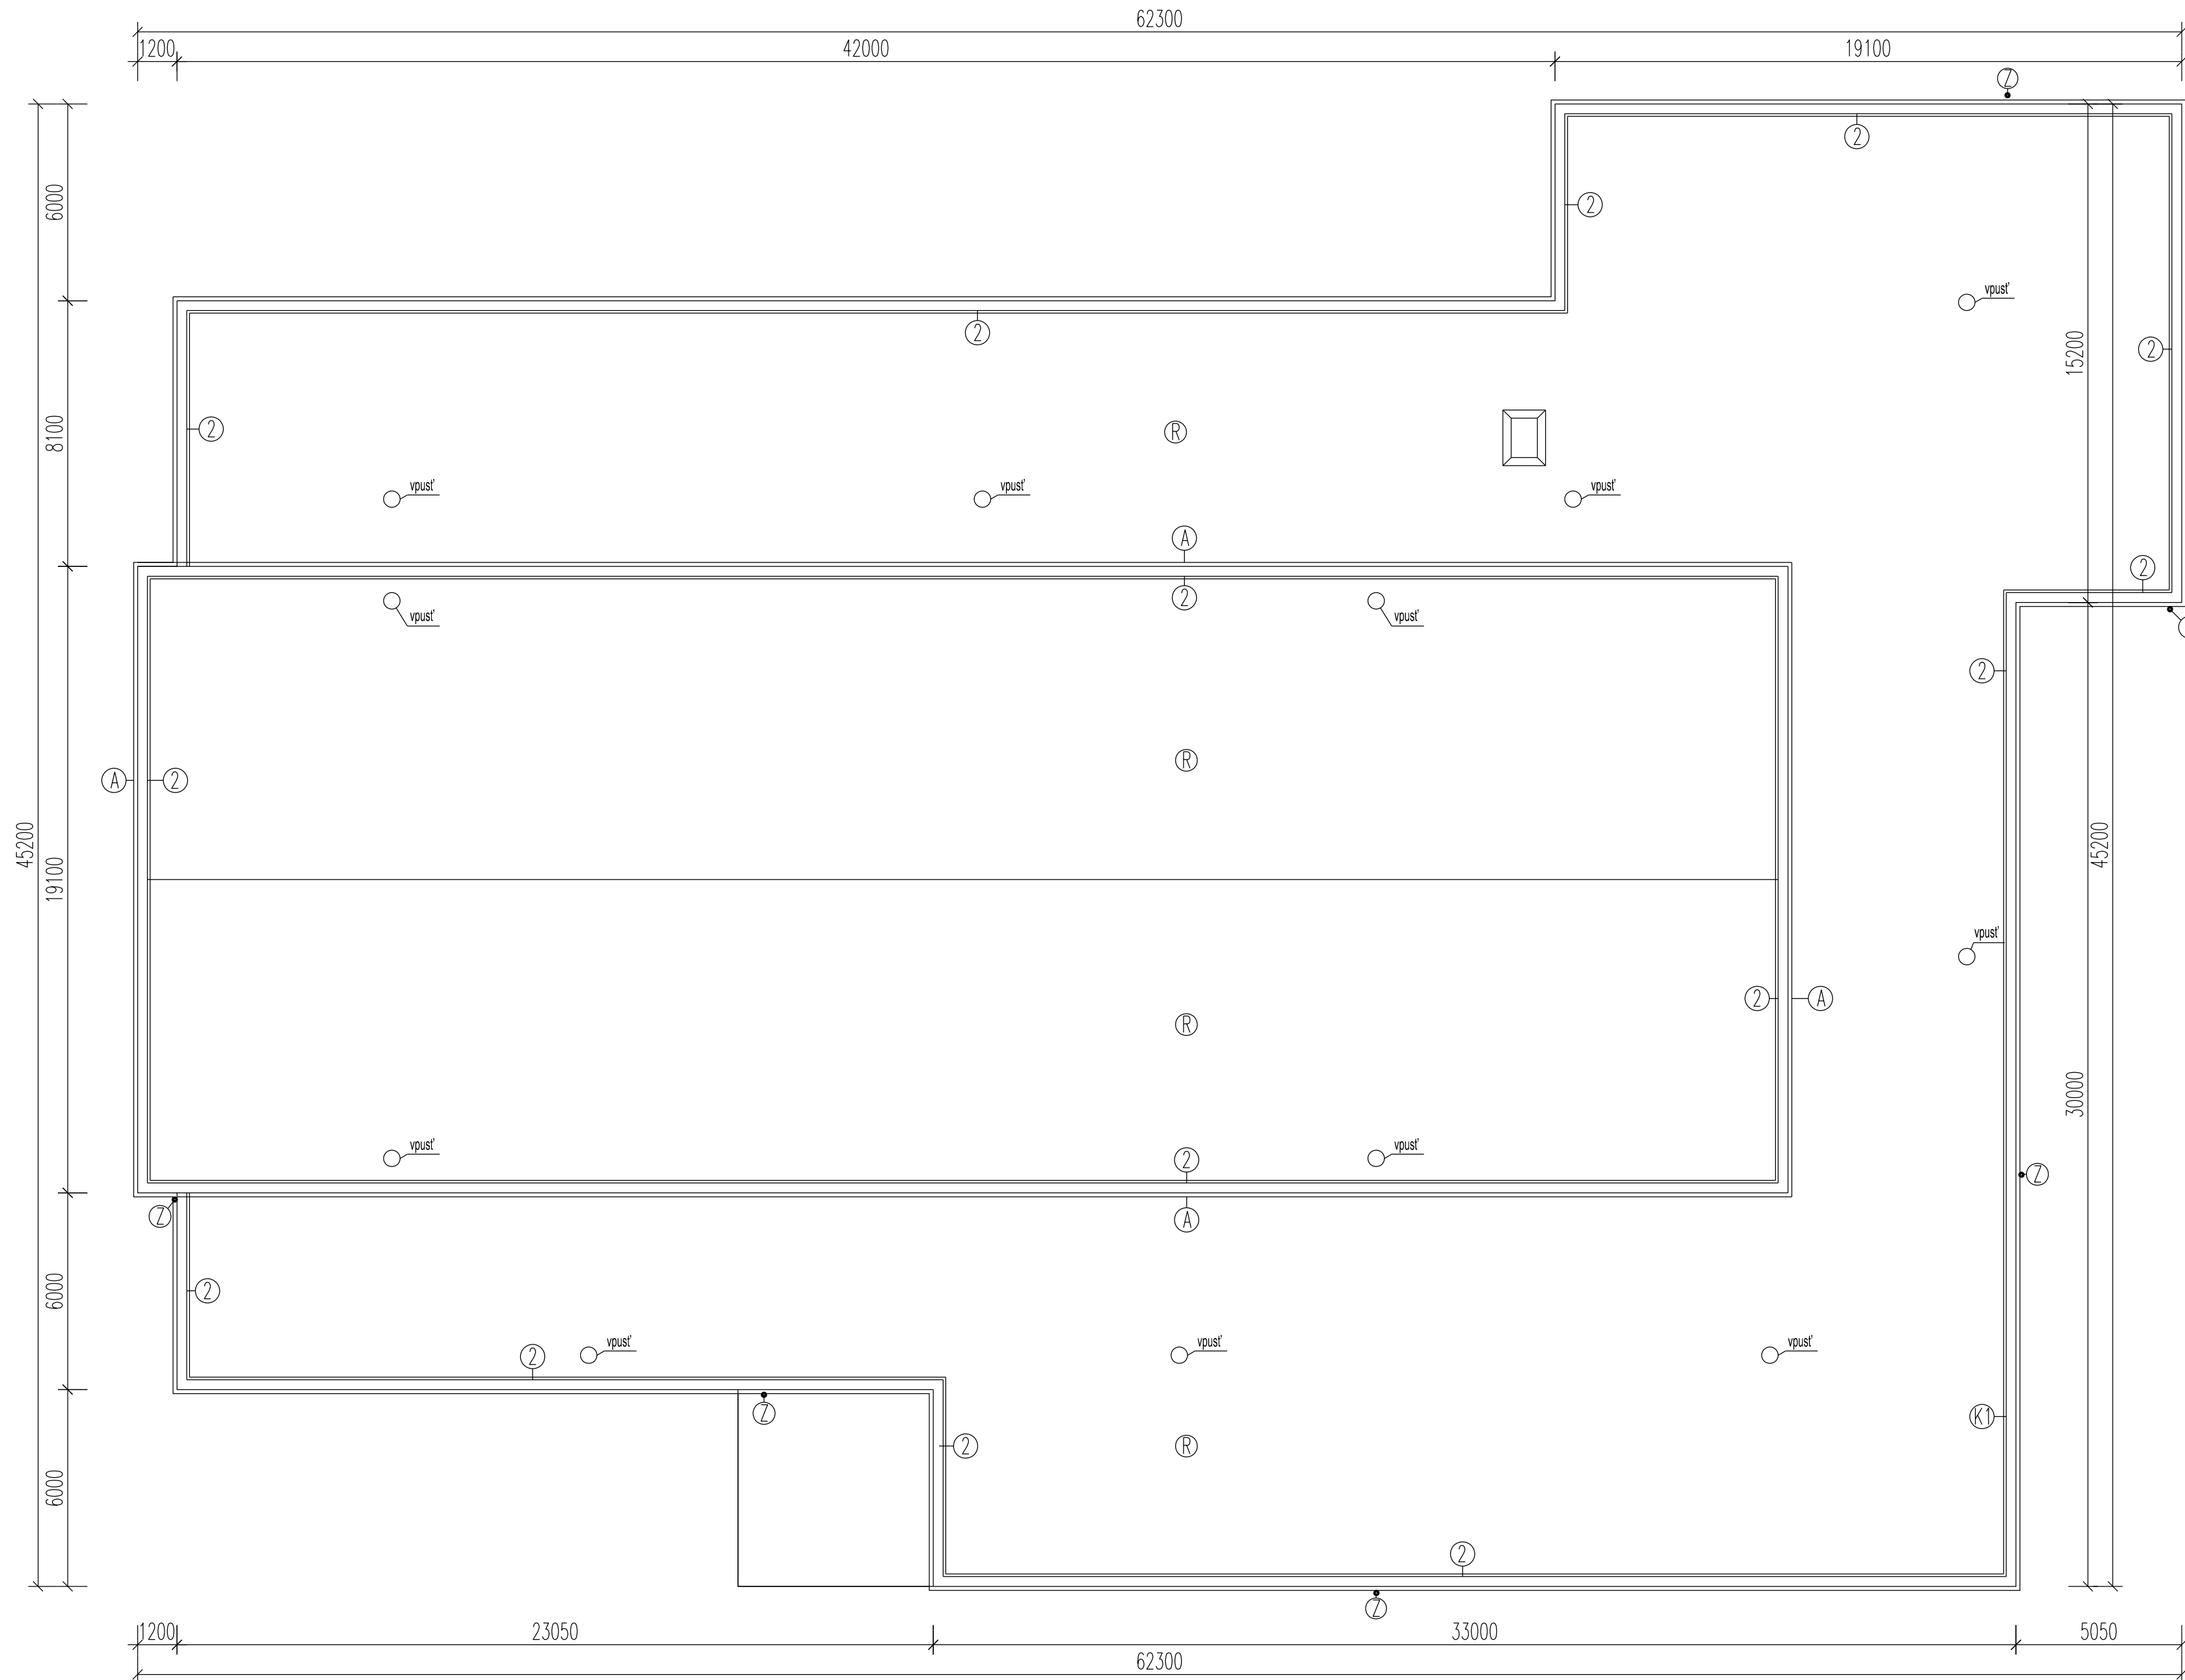

- LEGENDA :
- V MIESTACH KONTAKTU S HORIZONTÁLNOU KONŠTRUKCIOU ALEBO TERÉNOM POUŽIŤ EXTRUDOVANÝ POLYSTYRÉN XPS, DO VÝŠKY 300mm OD HRANY
 - DO VÝŠKY +2,000m ZREALIZOVAŤ 2X VÝSTUŽNÚ VRSTVU
- A - LEPIACA STIERKA hr. 5mm, EPS-F hr. 120mm, ROZPERNÉ KOTVY, VÝSTUŽNÁ VRSTVA, PENETRÁCIA, VRCHNÁ SYSTÉMOVÁ OMIETKA
- R - NOVÁ TEPELNOIZOLAČNÁ VRSTVA Z POLYSTYRÉNU HR. 100 MM, VRCHNÁ HYDROIZOLAČNÁ KRYTINA Z ELASTOMÉRBITÚMENOVÝCH PÁSOV ODVETR. KOMINIKY, DETAILOVÉ LIŠTY, VPUSTE S LAPAČMI
- Z - BLESKOZVOD - PRÍCHYTKY HROMOZVODU PREDLŽIŤ PODLA HRúbKY ZATEPLENIA
- 2 - VYMENIŤ OPLECHOVANIE ZA NOVÉ PREKRÝVAJÚCE TEPELNÚ IZOLÁCIU O 30mm

projekt:	Obnova kultúrneho domu Zrkadlový Háj v Petržalke
vypracoval:	Ing. Marián Lorinčík, autorizovaný inžinier SKSI
stupeň projektu:	tendrova dokumentácia
obsah výkresu :	Strecha
mierka:	1:150
číslo výkresu:	04

