# MČ - PETRŽALKA
## - ČAST DVORY -

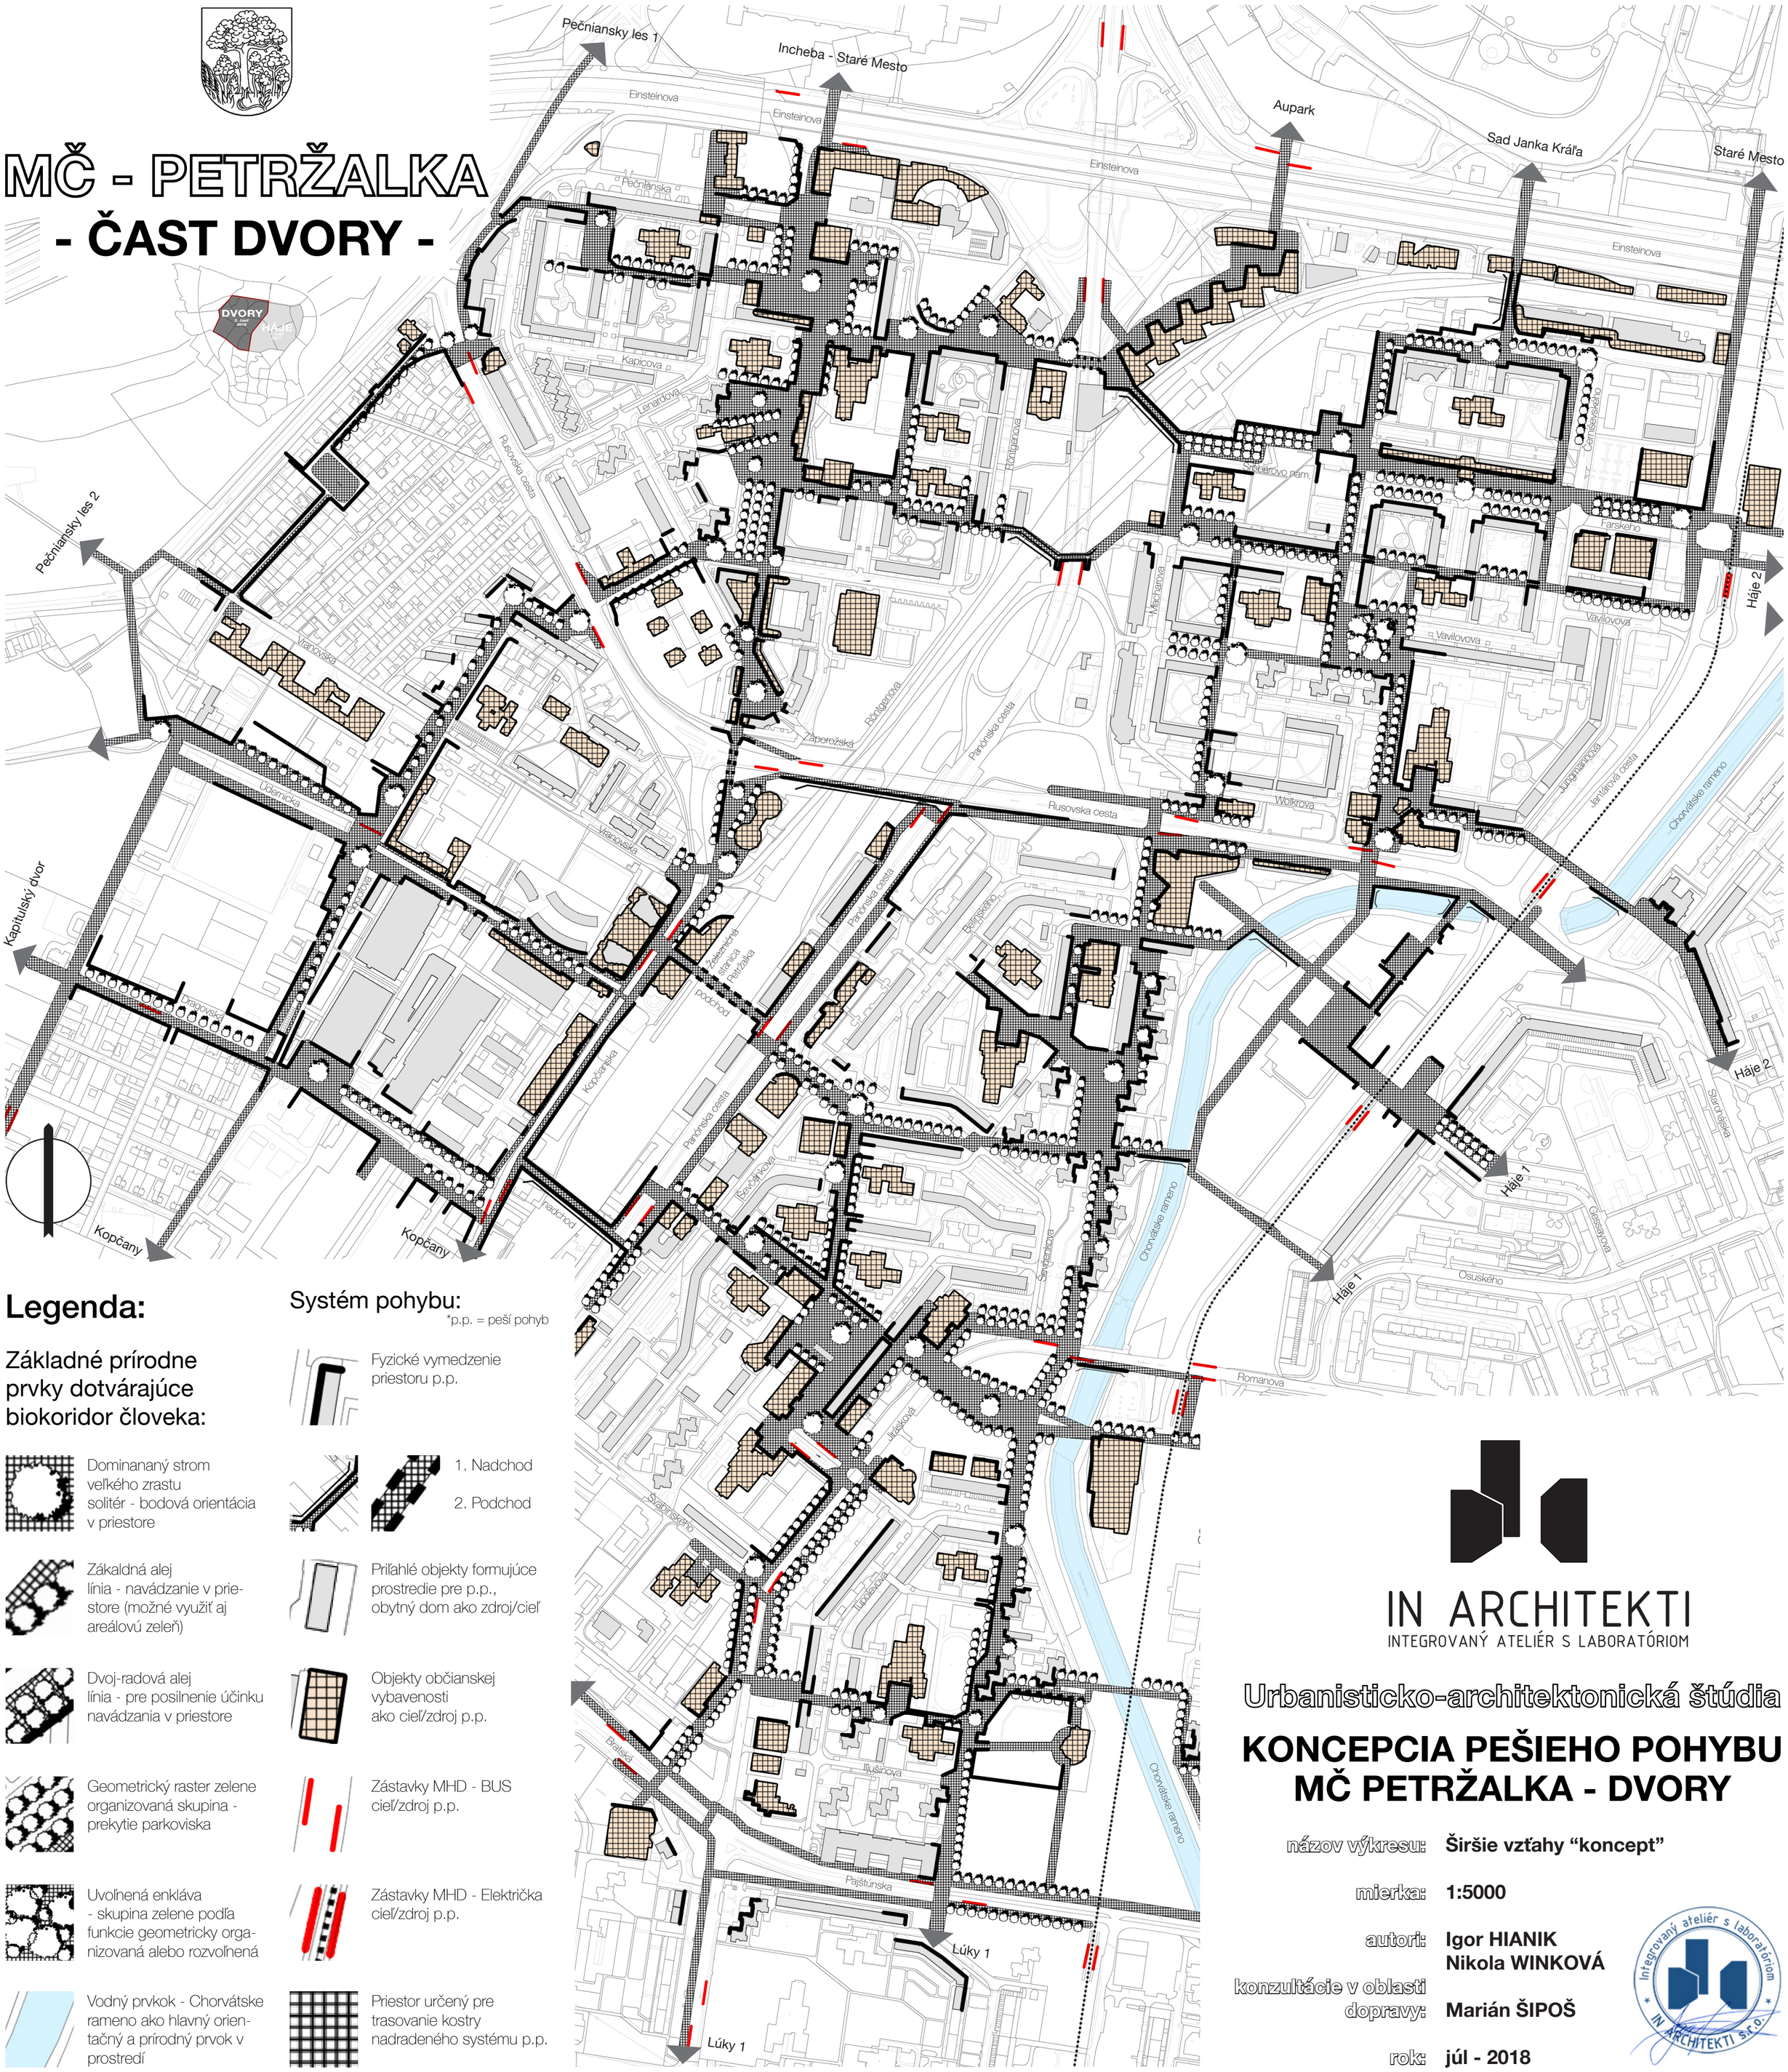


## Legenda:

Základné prírodne prvky dotvárajúce biokoridor človeka:

- Dominananý strom veľkého zrastu solitér - bodová orientácia v priestore
- Zákaldná alej línia - navádzanie v priestore (možné využiť aj areálovú zeleň)
- Dvoj-radová alej línia - pre posilnenie účinku navádzania v priestore
- Geometrický raster zelene organizovaná skupina - prekytie parkoviska
- Uvoľnená enkláva - skupina zelene podľa funkcie geometricky organizovaná alebo rozvoľnená
- Vodný prvkok - Chorvátske rameno ako hlavný orientačný a prírodný prvok v prostredí

Systém pohybu:

*p.p. = peší pohyb

- Fyzické vymedzenie priestoru p.p.
- 1. Nadchod
- 2. Podchod
- Priľahlé objekty formujúce prostredie pre p.p., obytný dom ako zdroj/cieľ
- Objekty občianskej vybavenosti ako cieľ/zdroj p.p.
- Zástavky MHD - BUS cieľ/zdroj p.p.
- Zástavky MHD - Električka cieľ/zdroj p.p.
- Priestor určený pre trasovanie kostry nadradeného systému p.p.

IN ARCHITEKTI
INTEGROVANÝ ATELIÉR S LABORATÓRIOM

Urbanisticko-architektonická štúdia

# KONCEPCIA PEŠIEHO POHYBU MČ PETRŽALKA - DVORY

| | |
|---|---|
| názov výkresu: | Širšie vzťahy "koncept" |
| mierka: | 1:5000 |
| autori: | Igor HIANIK<br>Nikola WINKOVÁ |
| konzultácie v oblasti dopravy: | Marián ŠIPOŠ |
| rok: | júl - 2018 |

Integrovaný ateliér s laboratóriom IN ARCHITEKTI s.r.o.