

Investičný zámer

Žiadateľ: HETZL, spol. s r.o.
Investor: Areas, s.r.o.
Zámer: **Golfvillage** (pozemkový projekt), Janíkovské pole
Stupeň: Dokumentácia pre územné rozhodnutie – Komunikácie a inžinierske siete

Popis:


Žiadateľ požiadal o posúdenie investičného zámeru „Golfvillage“ na pozemkoch v k.ú. Petržalka v lokalite Janíkovské pole v zmysle projektovej dokumentácie, ktorú vypracovala spoločnosť gutgut, s.r.o., zodpovedný projektant Ing. arch. Števo Polakovič v októbri 2016.

Predmetom investičného zámeru je príprava územia pre budúcu výstavbu obytnej zóny, doplnenej o prvky občianskej vybavenosti v zmysle ÚPN mesta, a to vybudovaním dopravnej a technickej infraštruktúry. Budúca zástavba bude tvorená rodinnými domami, firemnými sídlami a prípustnou mierou administratívy a vybavenosti.







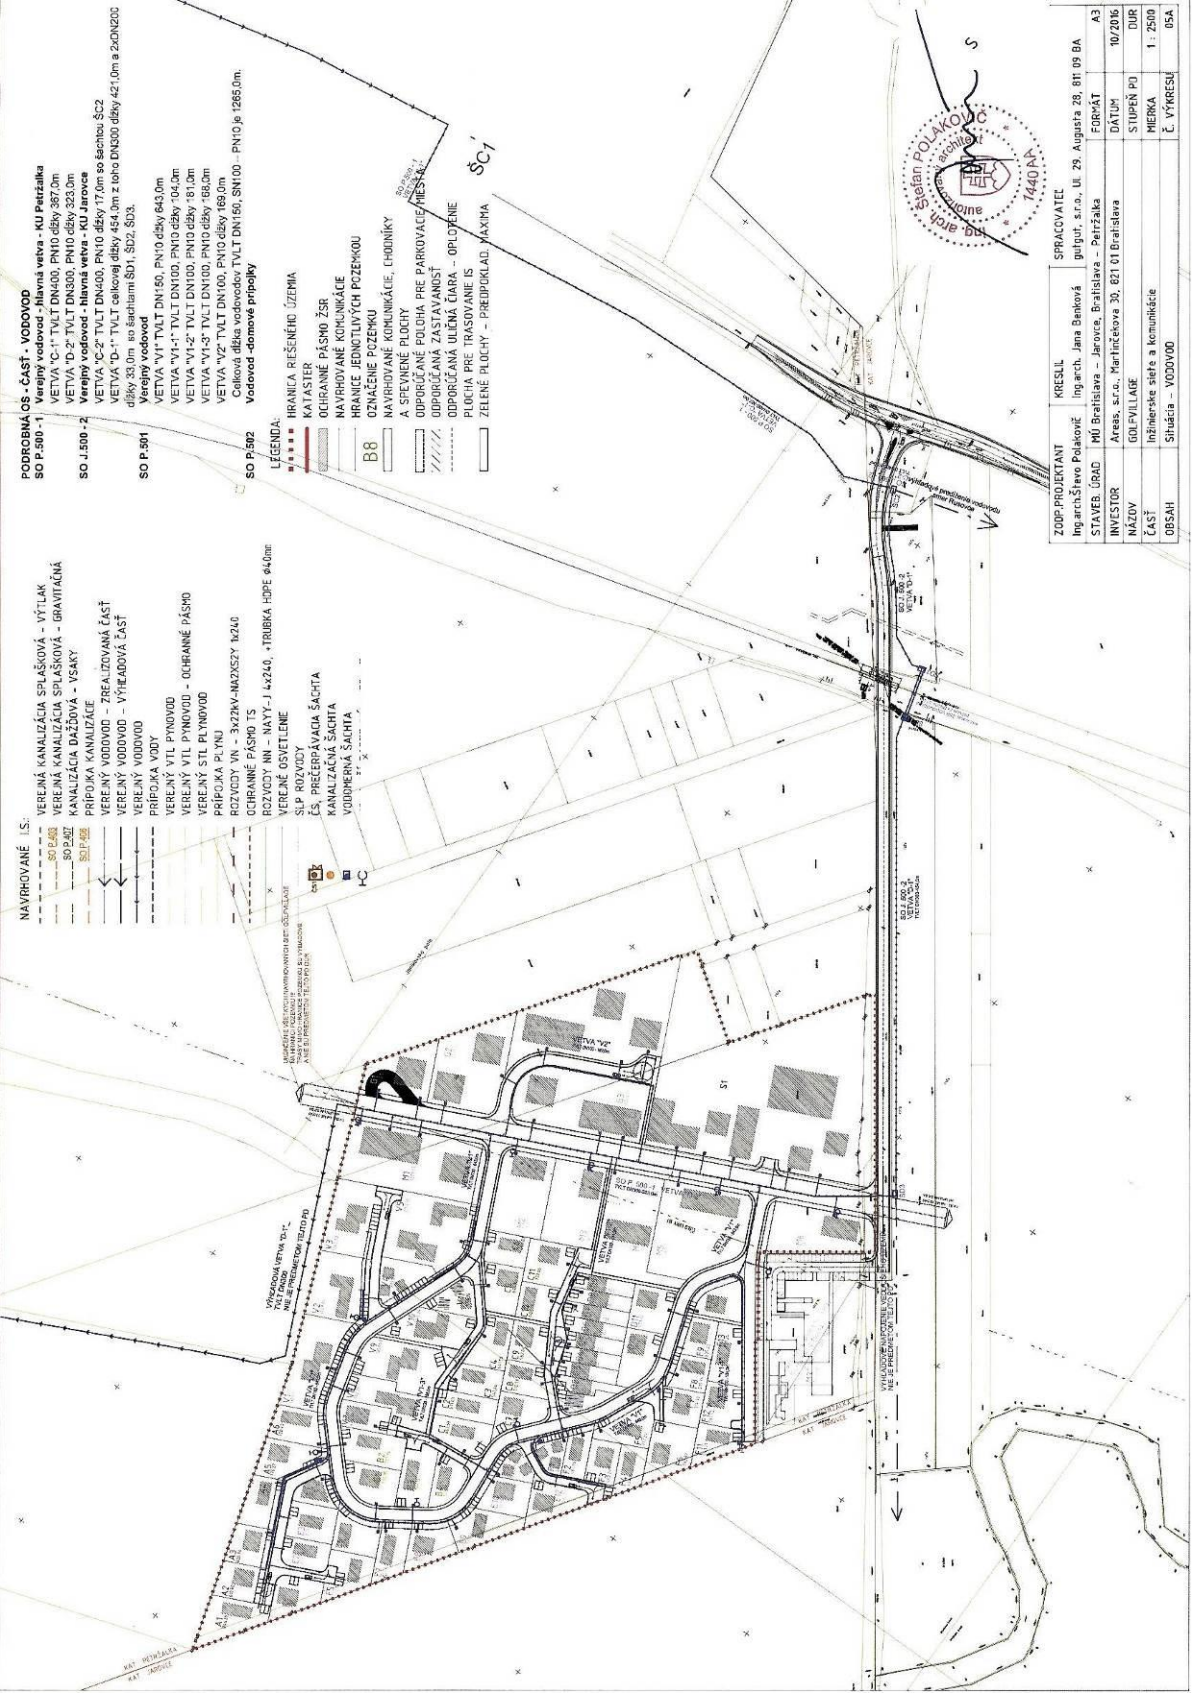


- PODPORNÁ OS – ČASŤ VODOVOD**
- SO P.500-1 Vedecký vodovod – Hlavná vetva – KU Petržalka
 - VETVA 'C'-1' TVLT DN400, PN10 dĺžky 387,0m
 - VETVA 'D'-2' TVLT DN300, PN10 dĺžky 323,0m
 - Verejný vodovod – Hlavná vetva – KU Jarovca**
 - VETVA 'C'-2' TVLT DN400, PN10 dĺžky 17,0m so šahtou, ŠC2 dĺžky 33,0m so šahtami ŠD1, ŠD2, ŠD3.
 - Verejný vodovod**
 - VETVA 'V1'-1' TVLT DN150, PN10 dĺžky 643,0m
 - VETVA 'V1'-1' TVLT DN100, PN10 dĺžky 104,0m
 - VETVA 'V1'-2' TVLT DN100, PN10 dĺžky 161,0m
 - VETVA 'V1'-3' TVLT DN100, PN10 dĺžky 168,0m
 - VETVA 'V2' TVLT DN100, PN10 dĺžky 169,0m
 - CELKOVÁ DĺžKA VODOVODOV TVLT DN150, PN100 – PN10 je 1285,0m.
- Vodovod-domové prípojky**

- SO P.502**
- LEGENDA:**
- HRANIČIA REŠEŔENÉHO ÚZEMIA
 - KATASTER
 - OCHRANNÉ PÁŠMO ŽSR
 - NAVROVANÉ KOMUNIKÁCIE
 - HRANIČIE JEDNOTLIVÝCH POZEMKOV
 - B8 OZNAČENIE POZEMKU
 - NAVROVANÉ KOMUNIKÁCIE, CHODNÍKY A SPOJOVNÉ PLOCHY
 - ODPORUČANÉ PLOCHA PRE PARKOVACIE MESTSKÉ A ODPORUČANÁ ZASTAVANOSŤ
 - ODPORUČANÁ ULICA ČIARKA – OPLIETENIE
 - PLOCHA PRE TRASOVANIE IS
 - ZELEŇNÉ PLOCHY – PREDPORIADKÁKMA

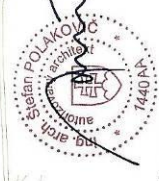

ZODP. PROJEKTANT	KRESLIL	SPRACOVATEL
Inž. arch. Števo Polaković	Inž. arch. Jana Banková	gufurt, s.r.o., ul. 29. Augusta 29, BT 09 BA
STAVEB. ÚRAD	MÚ Bratislava – Jarovca, Bratislava – Petržalka	FORMÁT
INVESTOR	Areas, s.r.o., Marincikova 30, 821 01 Bratislava	DATUM
NÁZOV	GOLFVILLAGE	STUPEŇ PŮJ
ČASŤ	Inžinierske siete a komunikácie	MIERKA
OBSAH	Stučica – VODOVOD	Č. VÝKRESU
		05A

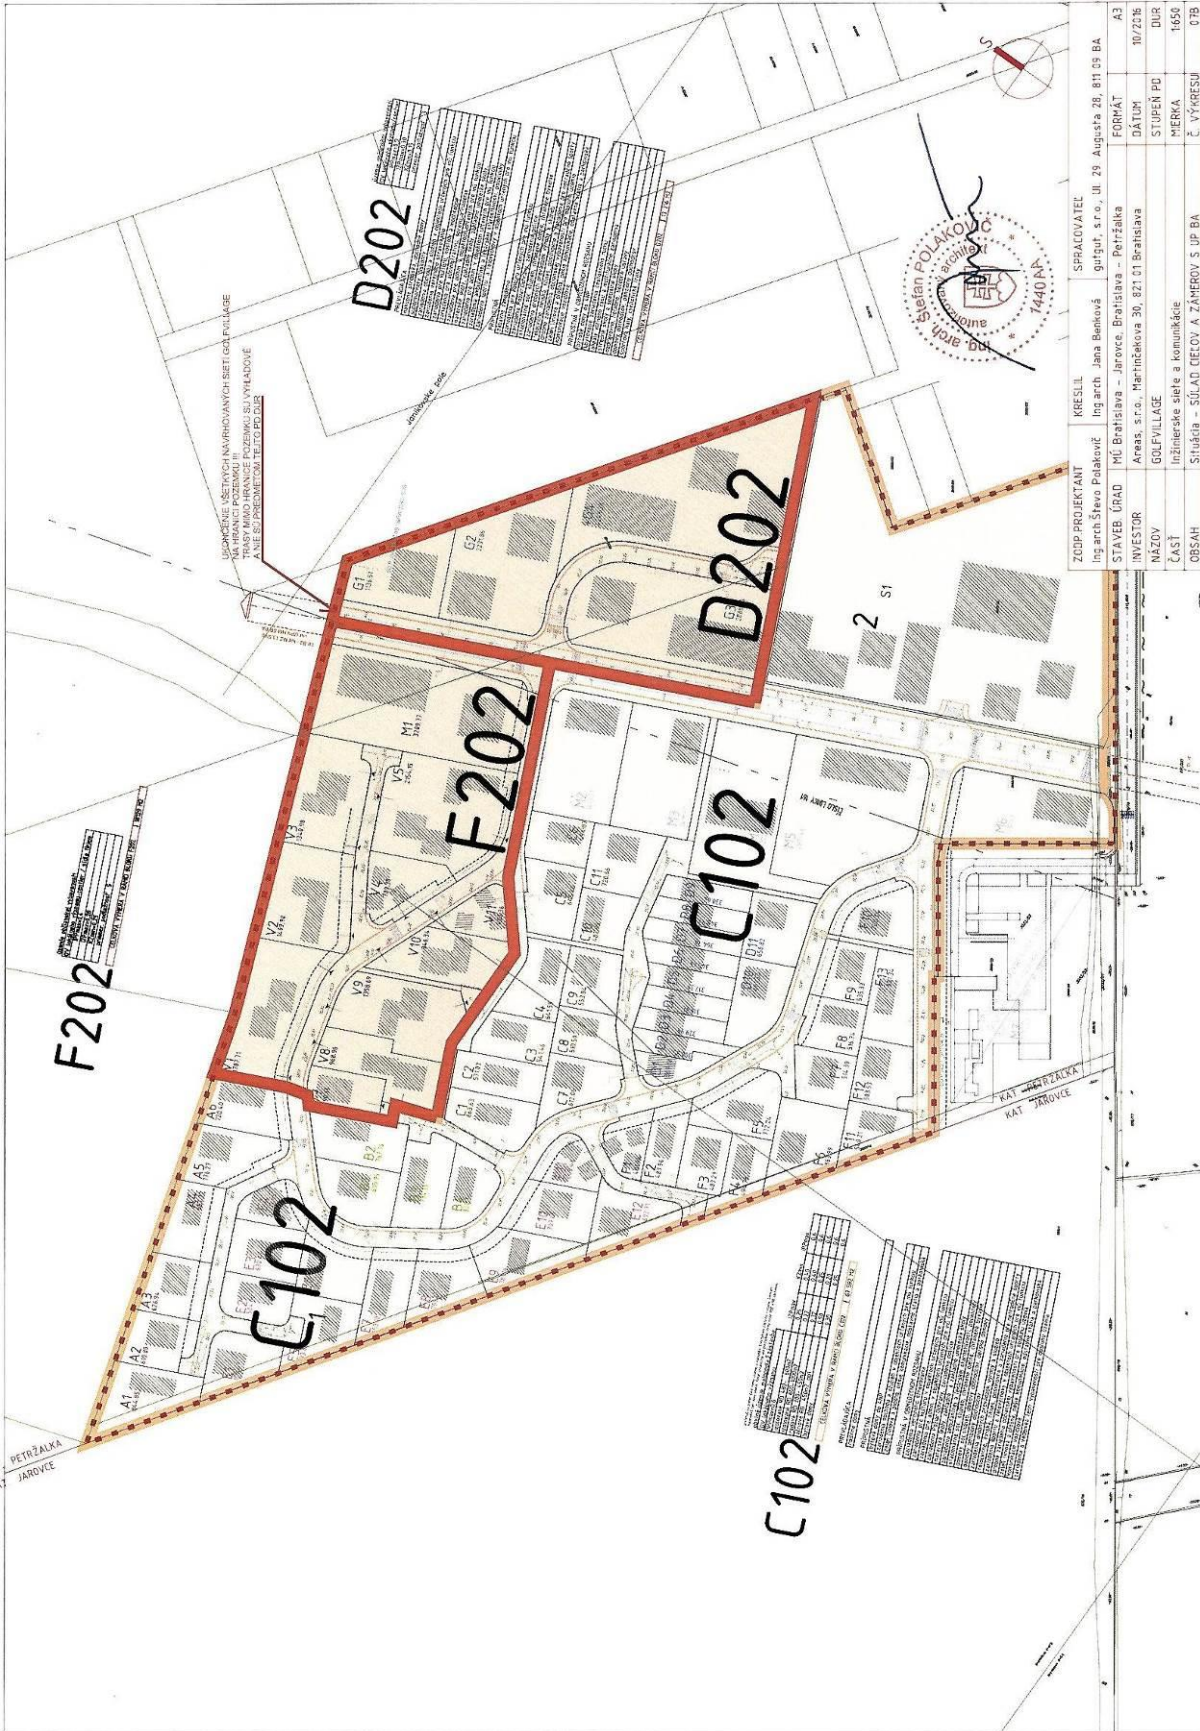

F202

C102

F202

C102

D202

D202







