


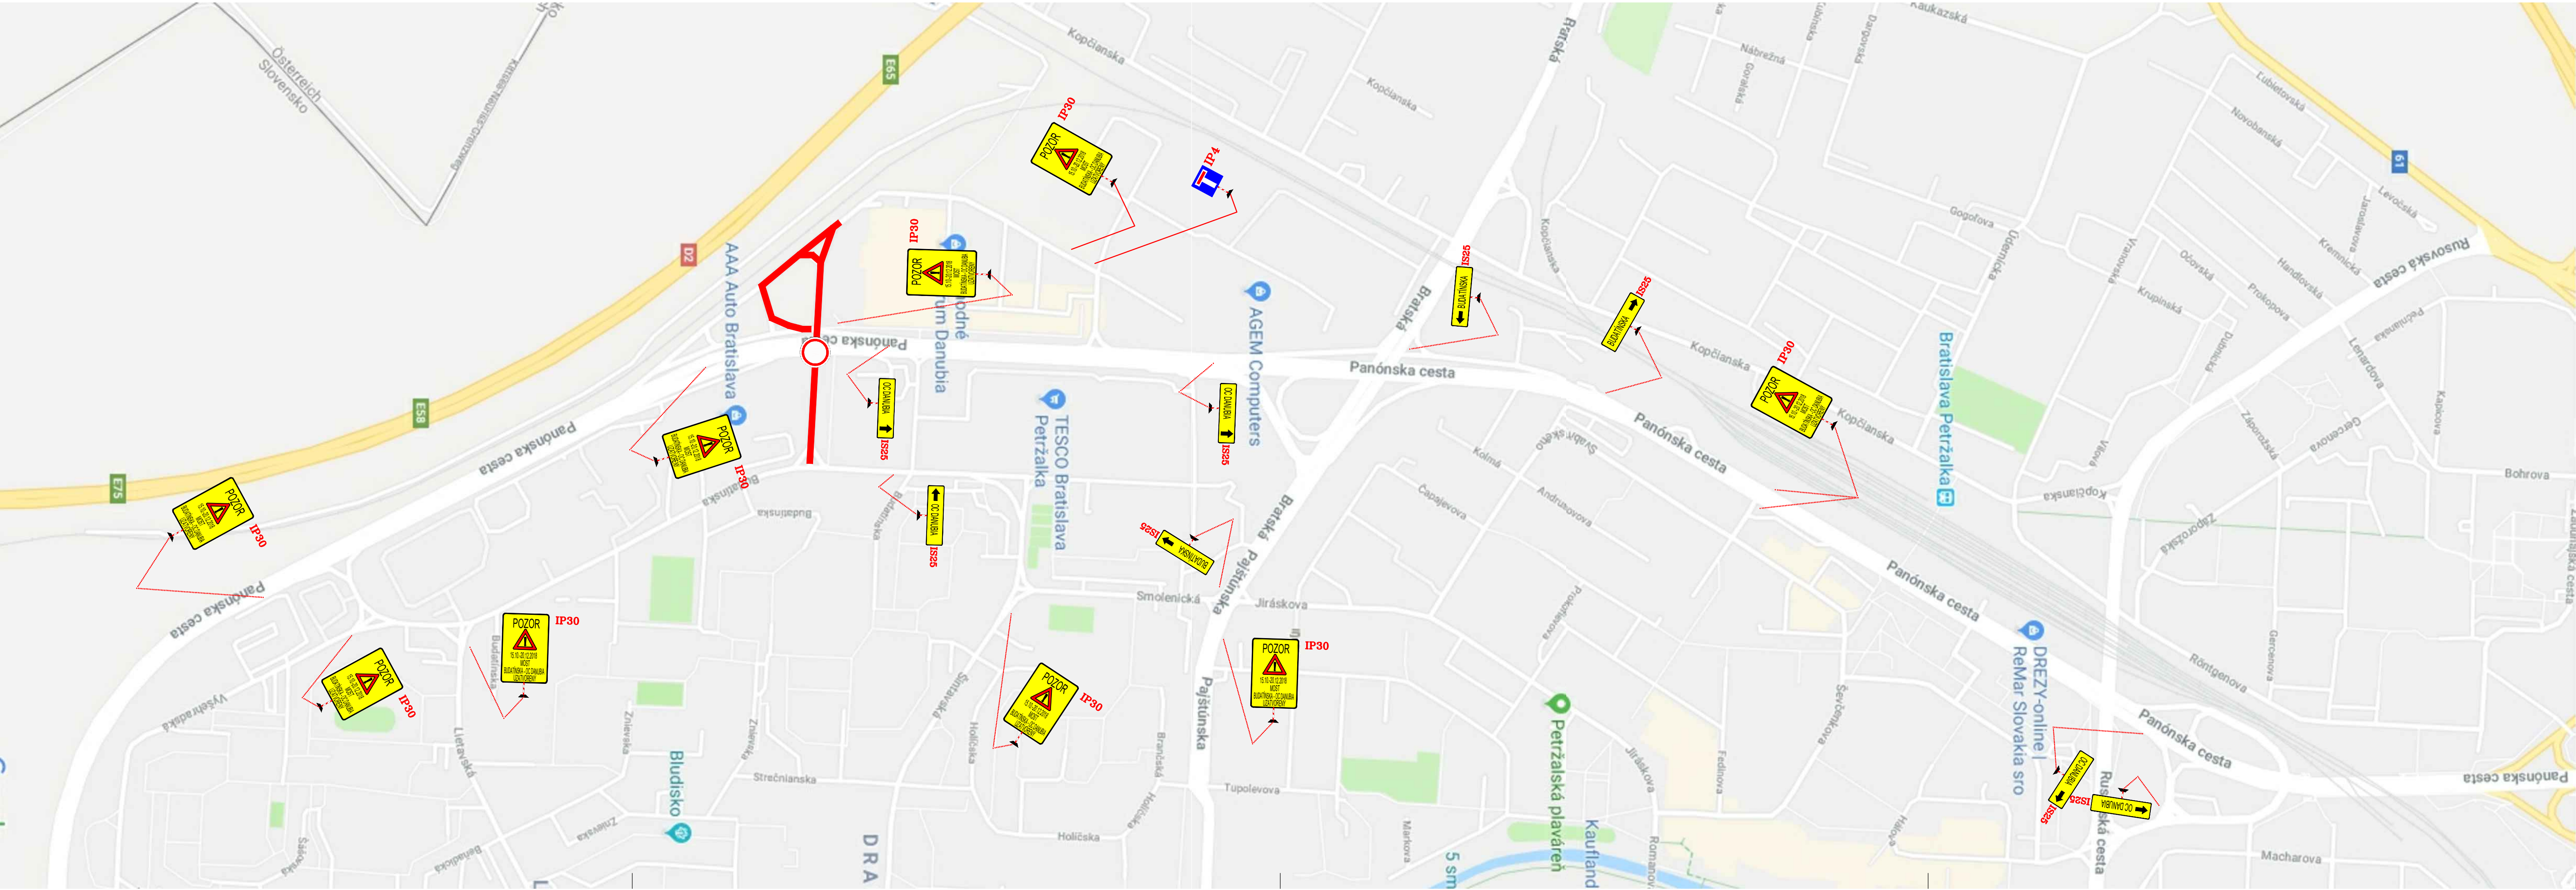

STAVEBNÍK: Hlavné mesto SR Bratislava, Primaciálne námestie č. 1, 814 99 Bratislava
ZHOTOVITEL: HOCHTIEF SK s. r. o., Miletičova 23, 821 09 Bratislava
Zodpovedná osoba: Adam Pupiš, 0911 533 621
Termín umiestnenia DZ: 15.10.2018 - 20.12.2018
DZ IP 30 BUDE OSADENÉ MIN. 3 DNI VOPRED

LEGENDA:

-  **B27b - E12** - navrhované prenosné dop. značenie
-  B2 - jestvujúce dop. značenie
-  - rekonštruovaná časť

3 VÝKRESY

ZODP. PROJEKTANT: Ing. Juraj Fischer		VYPRACOVAL: Ing. Juraj Fischer		ING. JURAJ FISCHER – POD Galvaniho 25/A, 82104 Bratislava IČO: 51408881 DIČ: 1084413726 Nie som platiteľom DPH 	
KRAJ: BRATISLAVSKÝ	OKRES: BRATISLAVA	OBEC: BRATISLAVA V.			
OBJEDNÁVATEL: HOCHTIEF SK s. r. o., Miletičova 23, 821 09 Bratislava					
NÁZOV STAVBY:					
OPRAVA MOSTNÉHO OBJEKTU BUDATÍNSKA - OC DANUBIA				FORMÁT:	12A4
				DÁTUM:	10/2018
				STUPEŇ:	
				Č. VÝKRESU:	MIERKA:
				3	
VÝKRES: PROJEKT ORGANIZÁCIE DOPRAVY - PRENOSNÉ DOPRAVNÉ ZNAČENIE				ČASŤ OBCHÁDZKY	