


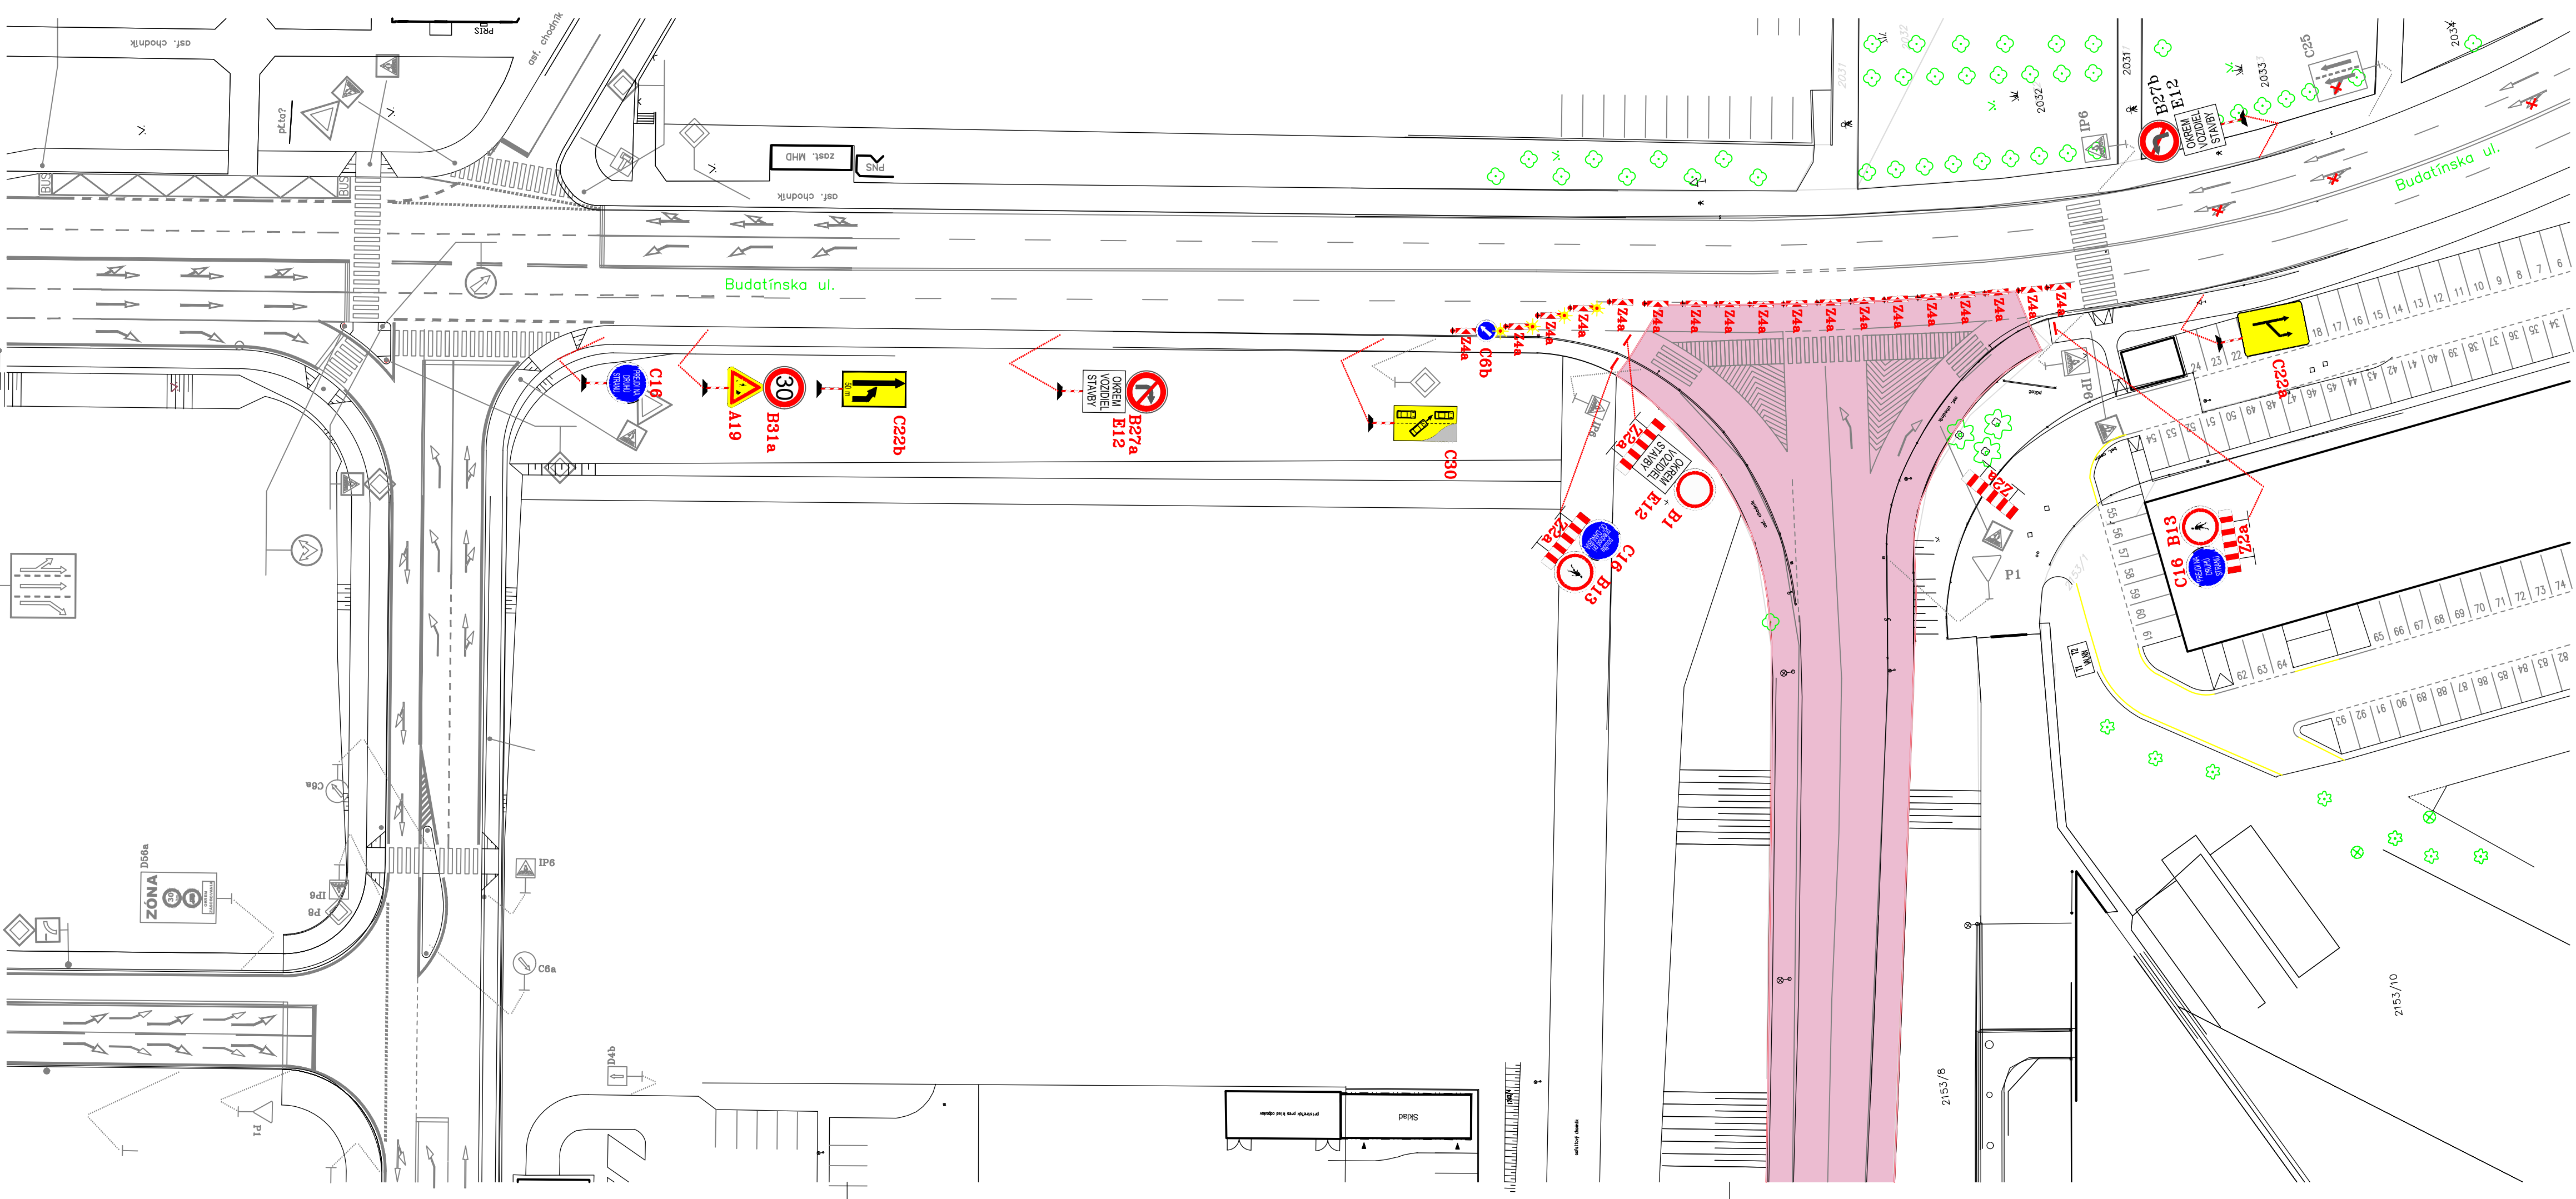

STAVEBNÍK: Hlavné mesto SR Bratislava, Primaciálne námestie č. 1, 814 99 Bratislava
ZHOTOVITEL: HOCHTIEF SK s. r.o., Miletičova 23, 821 09 Bratislava
Zodpovedná osoba: Adam Pupiš, 0911 533 621
Termín umiestnenia DZ: 15.10.2018 – 20.12.2018

LEGENDA:

**B27b** - navrhované prenosné dop. značenie

**E12** - navrhované prenosné dop. značenie

**B2** - jestvujúce dop. značenie

 - rekonštruovaná časť

3 VÝKRESY

ZODP. PROJEKTANT: Ing. Juraj Fischer		VYPRACOVAL: Ing. Juraj Fischer		ING. JURAJ FISCHER – POD Galvaniho 25/A, 82104 Bratislava IČO: 51408881 DIČ: 1084413726 Nie som platiteľom DPH	
KRAJ: BRATISLAVSKÝ	OKRES: BRATISLAVA		OBEC: BRATISLAVA V.		
OBJEDNÁVATEL: HOCHTIEF SK s. r.o., Miletičova 23, 821 09 Bratislava					
NÁZOV STAVBY: OPRAVA MOSTNÉHO OBJEKTU BUDATÍNSKA - OC DANUBIA				FORMÁT:	4A4
				DÁTUM:	10/2018
				STUPEŇ:	
				Č. VÝKRESU:	MIERKA:
				2	1:500
VÝKRES: PROJEKT ORGANIZÁCIE DOPRAVY - PRENOSNÉ DOPRAVNÉ ZNAČENIE				ČASŤ BUDATÍNSKA	