


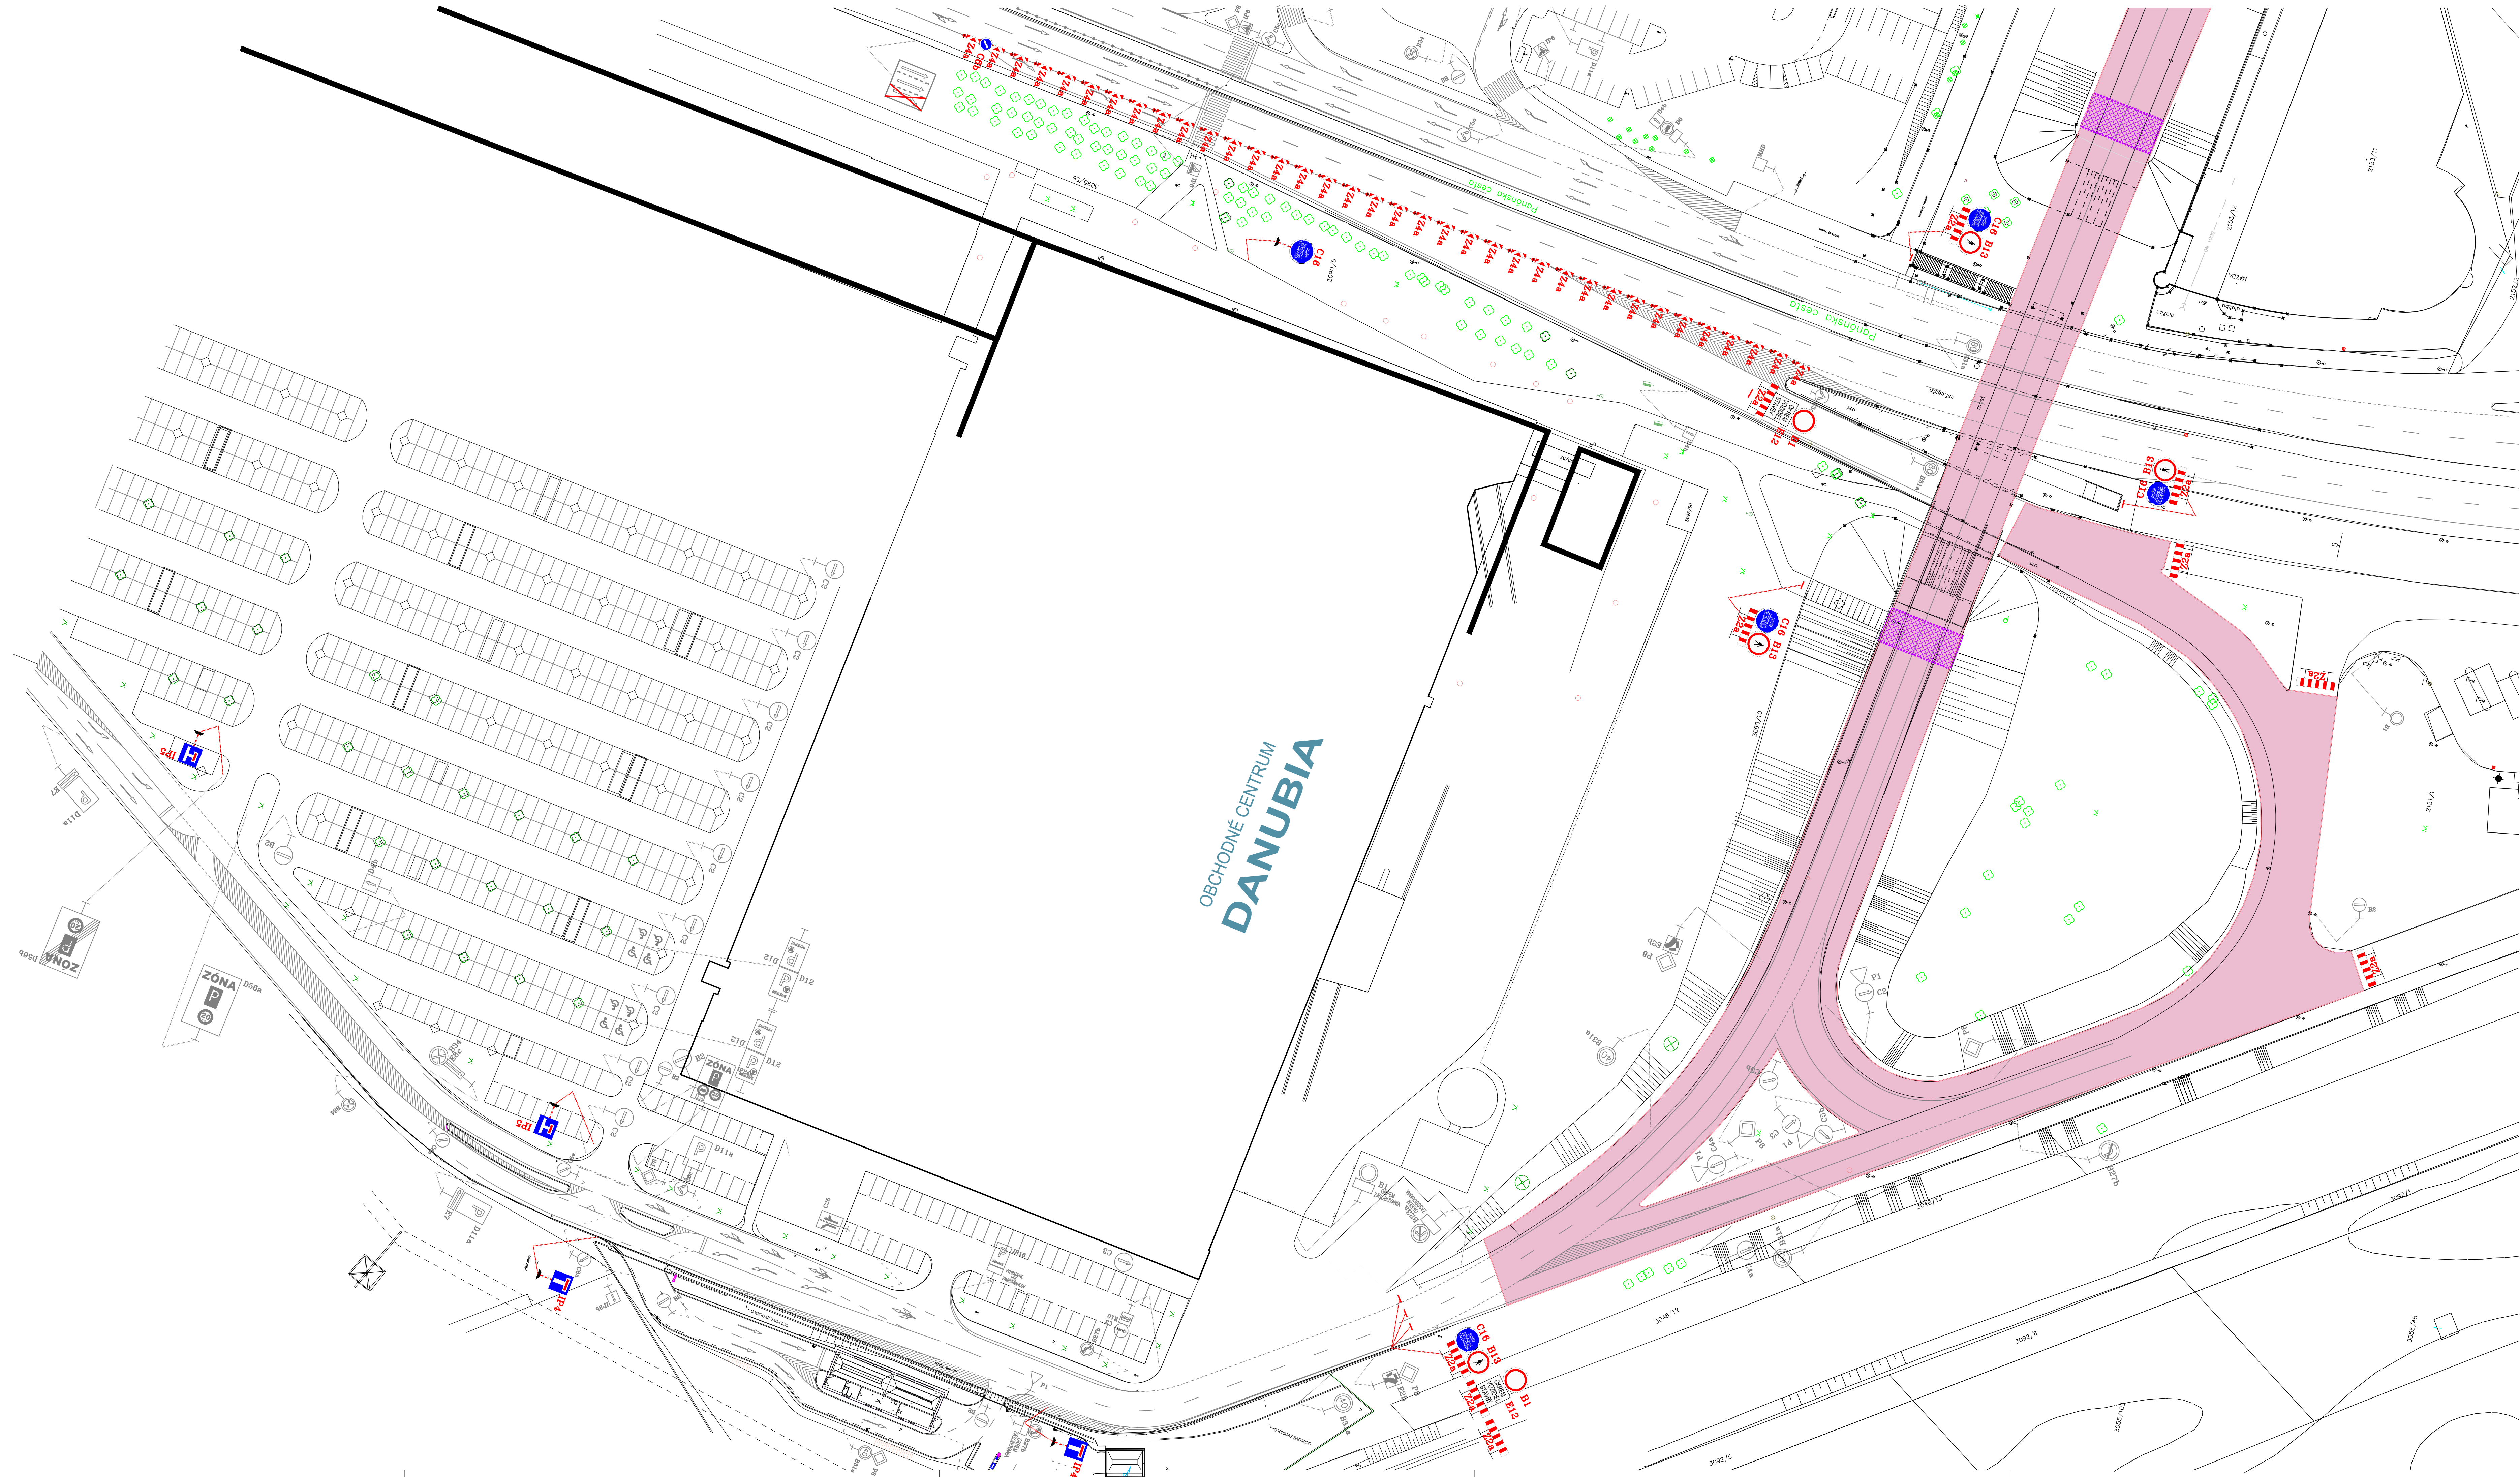

STAVEBNÍK: Hlavné mesto SR Bratislava, Primaciálne námestie č. 1, 814 99 Bratislava
ZHOTOVITEL: HOCHTIEF SK s. r. o., Miletičova 23, 821 09 Bratislava
Zodpovedná osoba: Adam Pupiš, 0911 533 621
Termín umiestnenia DZ: 15.10.2018 - 20.12.2018

- LEGENDA:
-  - navrhované prenosné dop. značenie
 -  - jestvujúce dop. značenie
 -  - rekonštruovaná časť

3 VÝKRESY

ZODP. PROJEKTANT: Ing. Juraj Fischer		VYPRACOVAV: Ing. Juraj Fischer		ING. JURAJ FISCHER - POD Galvaniho ZŠA, 82104 Bratislava IČO: 51408881 DIČ: 1084413726 Nie som plátcem DPH	
KRAJ: BRATISLAVSKÝ	OKRES: BRATISLAVA	OBEC: BRATISLAVA V.			
OBJEDNÁVATEL: HOCHTIEF SK s. r. o., Miletičova 23, 821 09 Bratislava					
NÁZOV STAVBY: OPRAVA MOSTNÉHO OBJEKTU BUDATÍNSKA - OC DANUBIA				FORMÁT: 12A4	
VÝKRES: PROJEKT ORGANIZÁCIE DOPRAVY - PRENOSNÉ DOPRAVNÉ ZNAČENIE				DÁTUM: 10/2018	
				STUPEŇ: 1	
				Č. VÝKRESU: 1	
				ČASŤ OC DANUBIA	