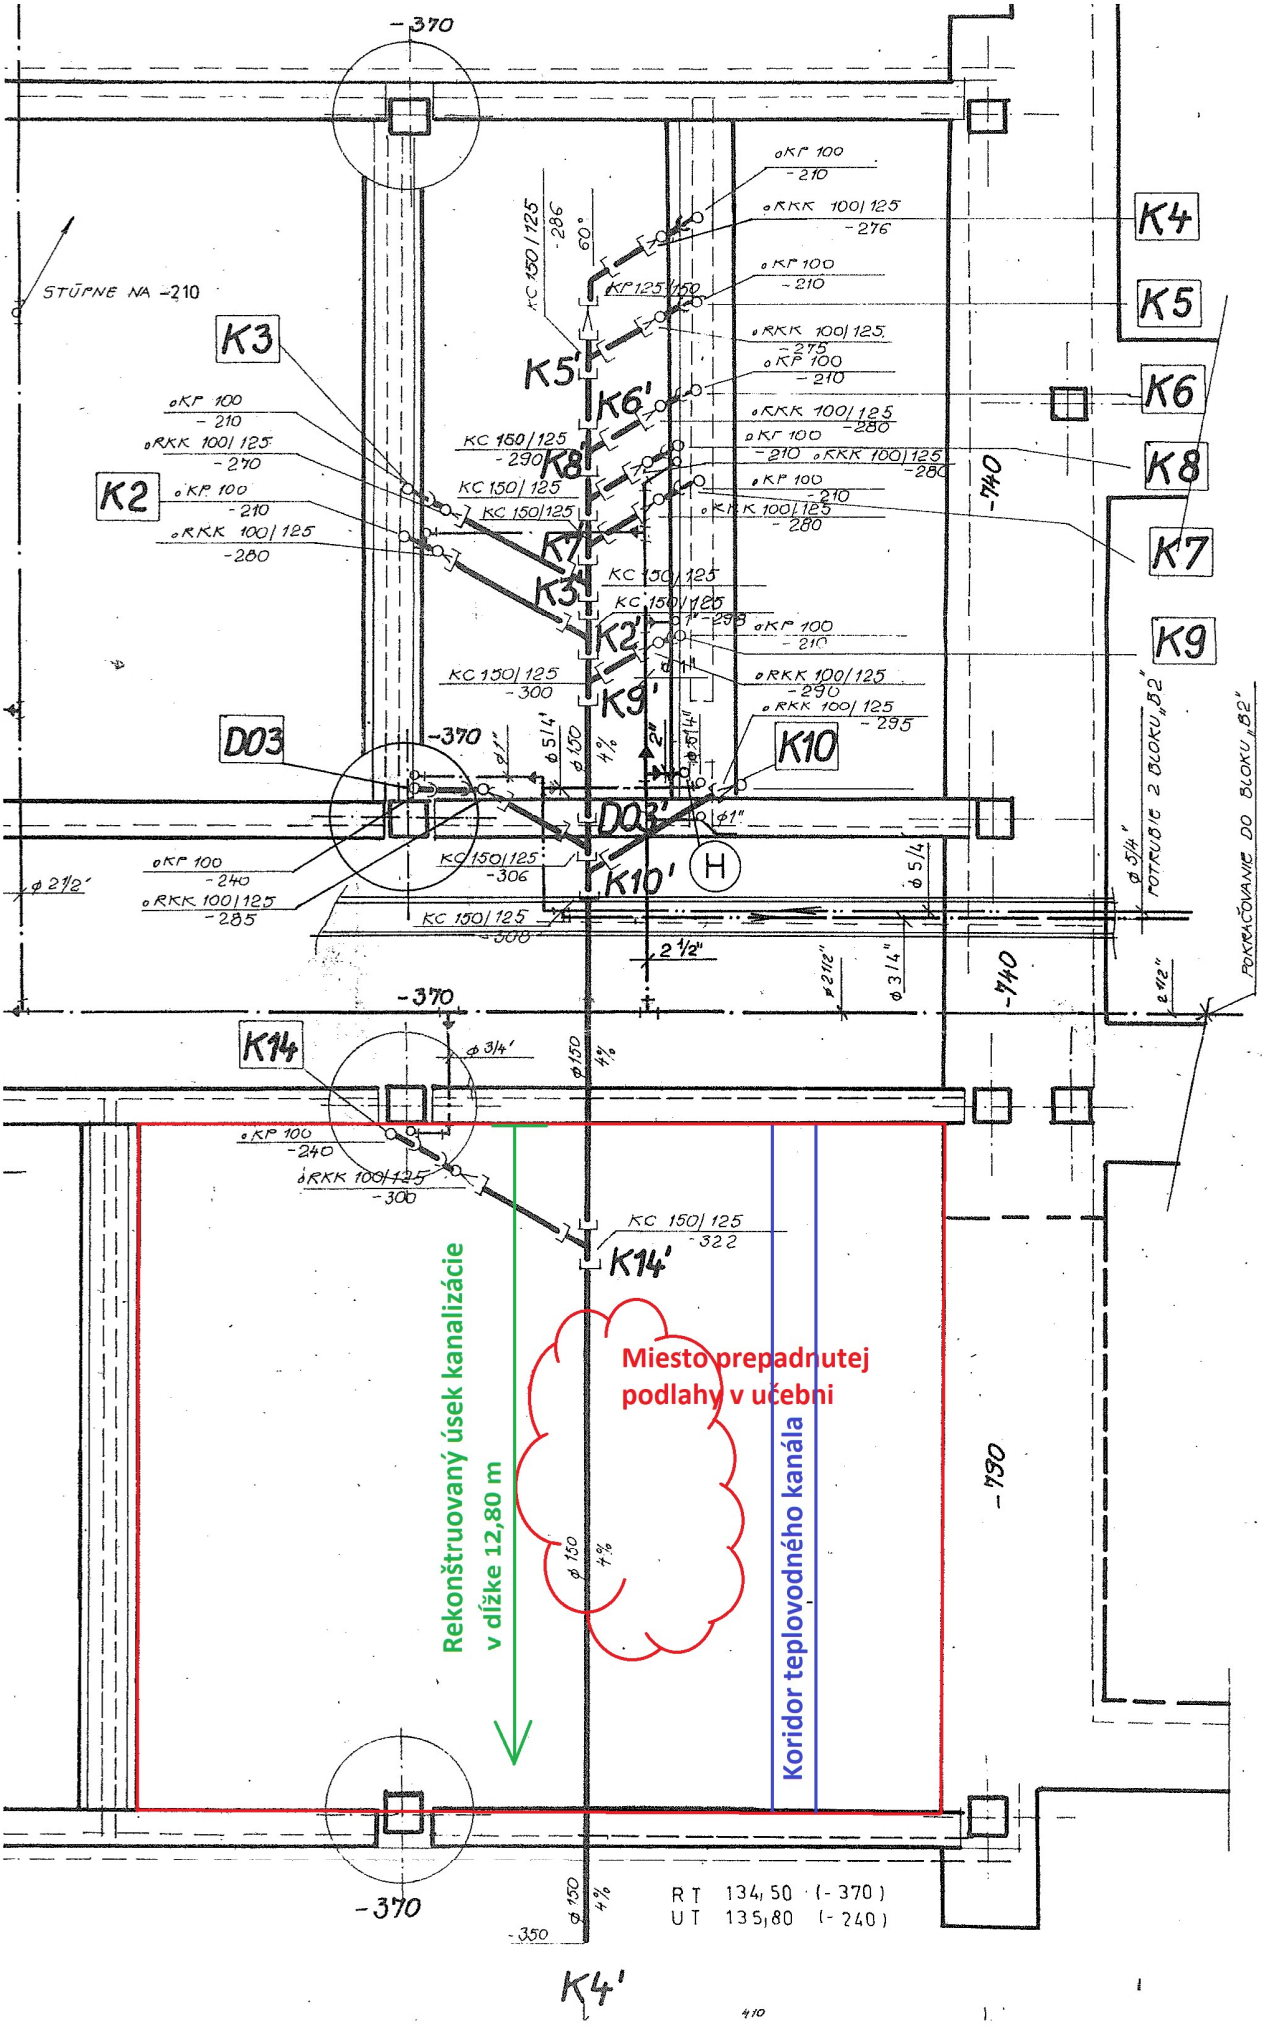

B1 - 2 Pôdorys učebne

Rekonštrukcia podlahy v triede vrátane kanalizácie v exteriéri pri revíznej šachte, ZŠ Pankúchova 4, Bratislava – Petržalka