




POHLAD "A" /KERAMICKÝ OBKLAD A VSTUPNÉ DVERE/
FAREBNÉ RIEŠENIE PRE 2.NP-M.Č.2.07-2.09

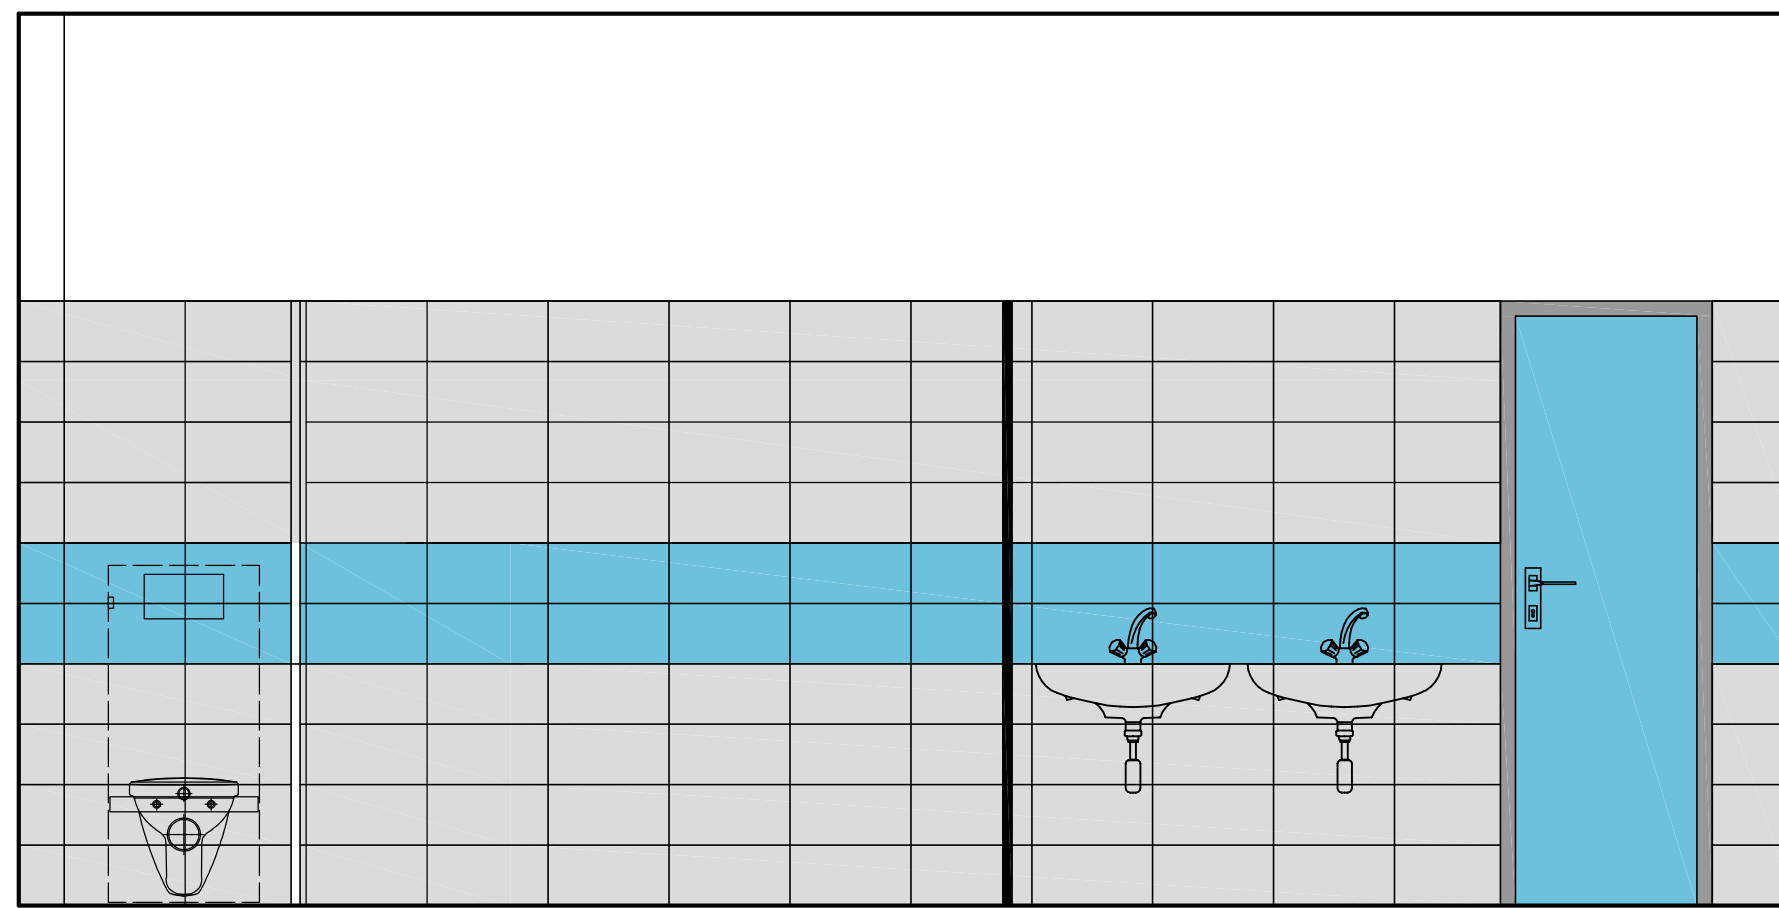


POHLAD "B" /KERAMICKÝ OBKLAD A VSTUPNÉ DVERE/
FAREBNÉ RIEŠENIE PRE 2.NP-M.Č. 2.04-2.06

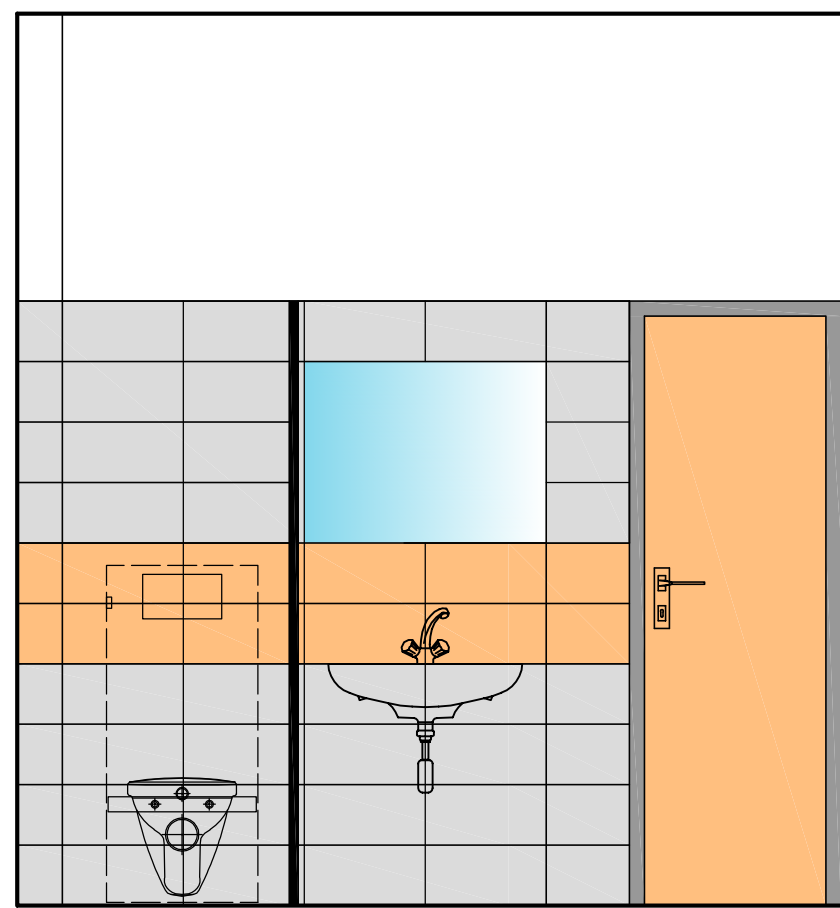


POHLAD "C" /KERAMICKÝ OBKLAD A VSTUPNÉ DVERE/
FAREBNÉ RIEŠENIE PRE 2.NP-M.Č.2.02-2.03

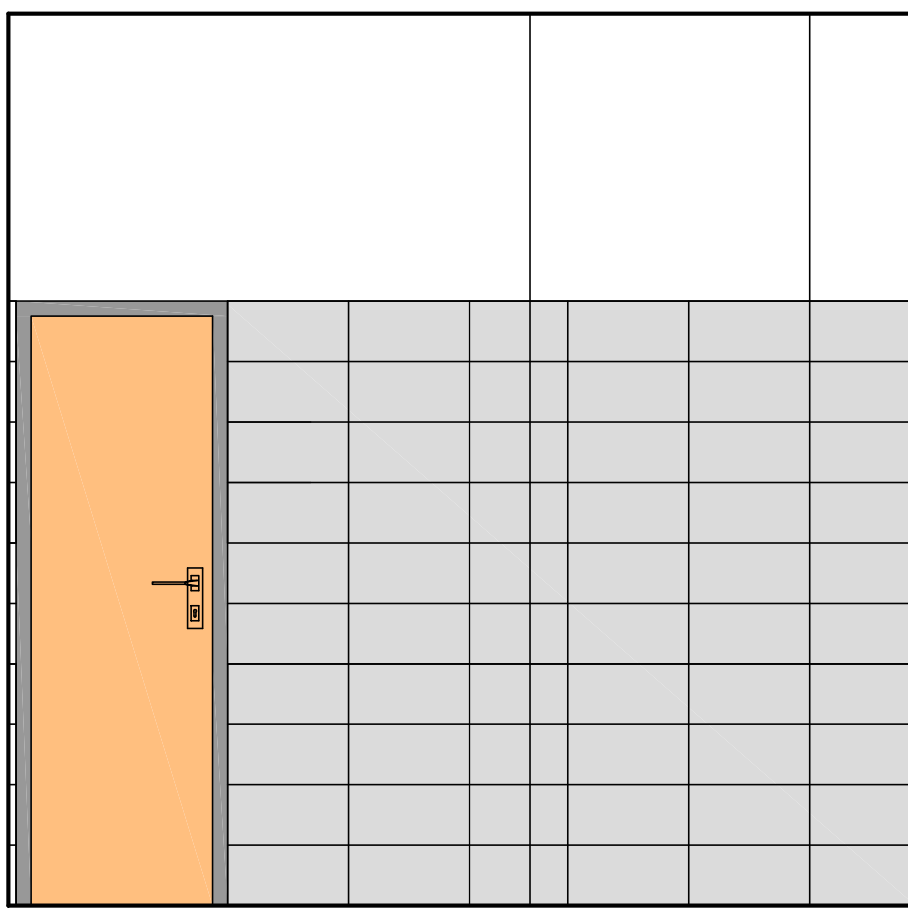


POHLAD "E" /KERAMICKÝ OBKLAD A VSTUPNÉ DVERE/
FAREBNÉ RIEŠENIE PRE 2.NP-M.Č.2.01

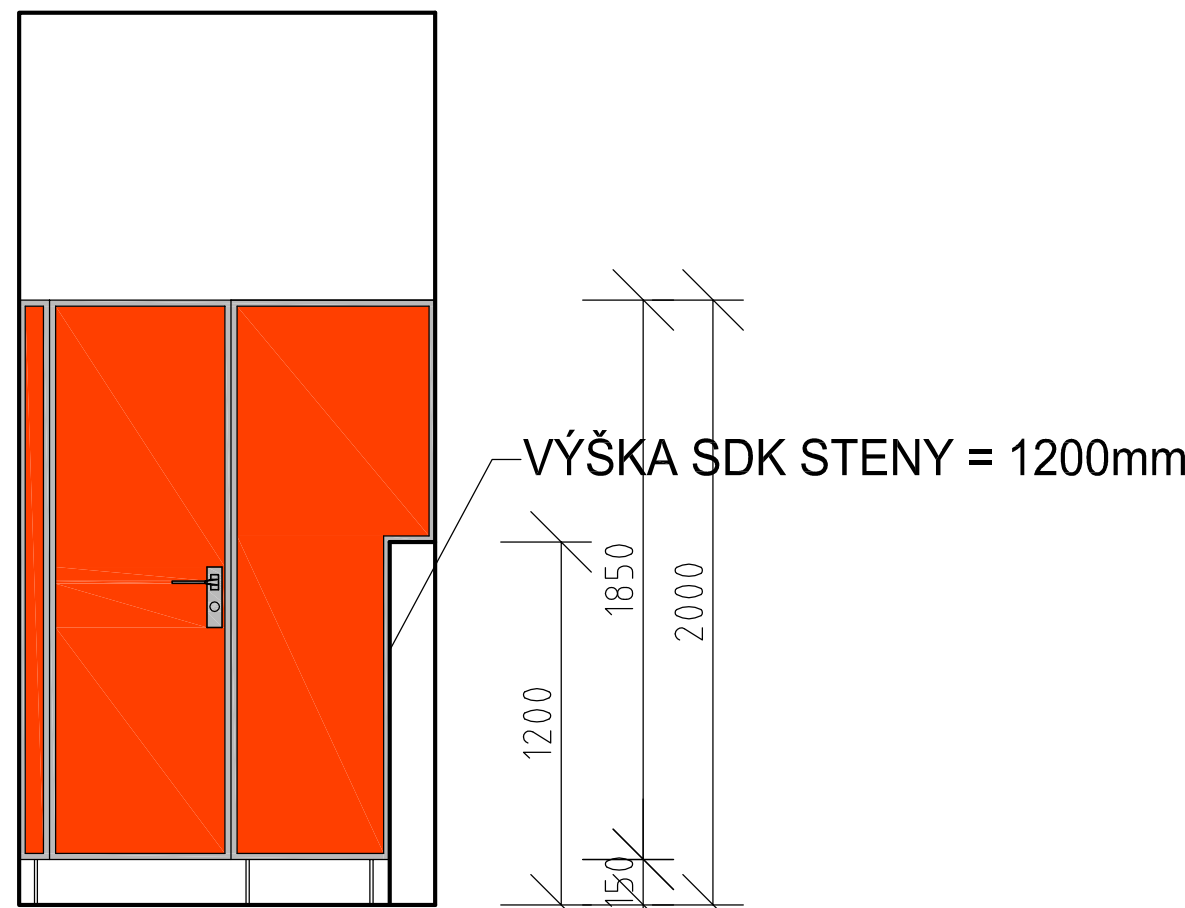

POHLAD "D" /DELIACA STENA S DVERAMI/
FAREBNÉ RIEŠENIE PRE 2.NP

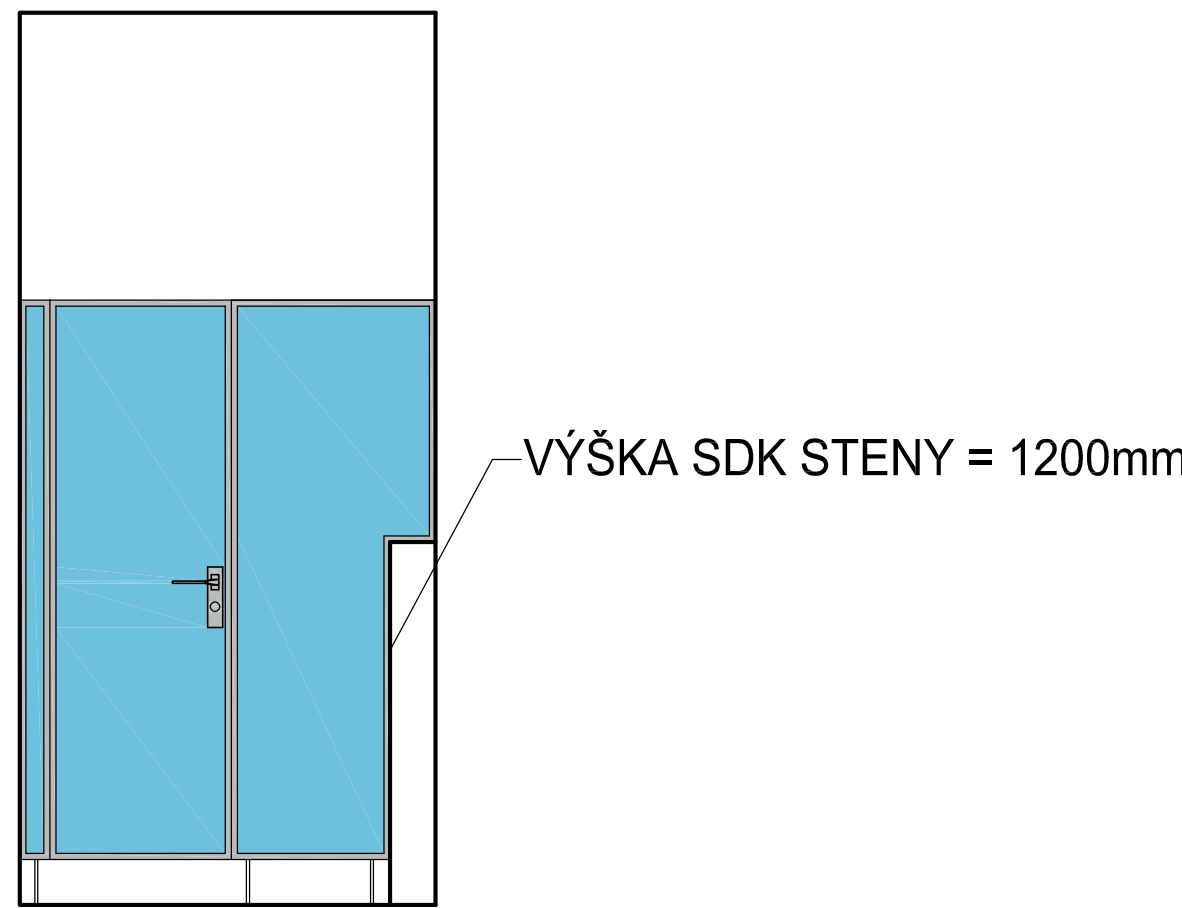

POHLAD "D" /DELIACA STENA S DVERAMI/
FAREBNÉ RIEŠENIE PRE 2.NP

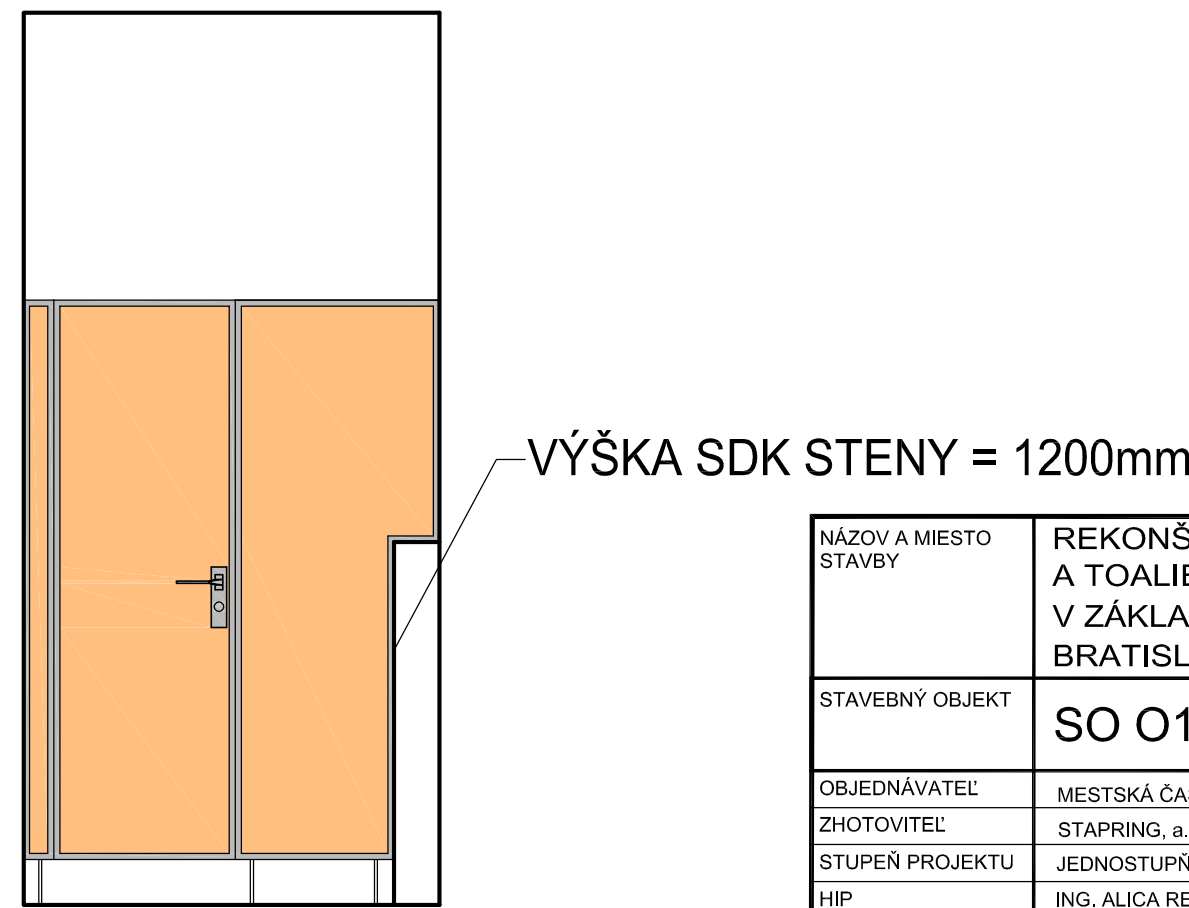

POHLAD "D" /DELIACA STENA S DVERAMI/
FAREBNÉ RIEŠENIE PRE 2.NP

NÁZOV A MIESTO STAVBY	REKONŠTRUKCIA ŠKOLSKÉJ KUCHYNE A TOALIEŠ ŠKOLSKÉHO KLUBU V ZÁKLADNEJ ŠKOLE HOLÍČSKA 50, BRATISLAVA-PETRŽALKA	 STAPRING a.s. PIARISTICKÁ UL.2 949 24 NITRA	
STAVEBNÝ OBJEKT	SO O1B PAVILÓN A1		
OBJEDNÁVATEĽ	MESTSKÁ ČASŤ BRATISLAVA-PETRŽALKA,KUTĽIKOVA 17,851 02 BA 5	DATA	04/2020
ZHOTOVITEĽ	STAPRING, a.s., Piaristická ul. 2, 949 24 NITRA	ZNAKOVÝ Č.	20 004
STUPEŇ PROJEKTU	JEDNOSTUPOVÝ PROJEKT	MERKA:	1:25
HIP	ING. ALICA REŽŇA-aut.inžinier	FORMÁT:	8 x A4
ZODP.PROJEKTANT	ING. ALICA REŽŇA-aut.inžinier		
PROJEKTANT	ING. ALICA REŽŇA-aut.inžinier		
NÁZOV VÝKRESU	2.NP - PODROBNÝ VÝKRES WC /OBKLADY,DLAŽBY/	VÝKRES Č.	A 13
ČASŤ/PROFESIA	ARCHITEKTONICKÉ A STAVEBNÉ RIEŠENIE		