




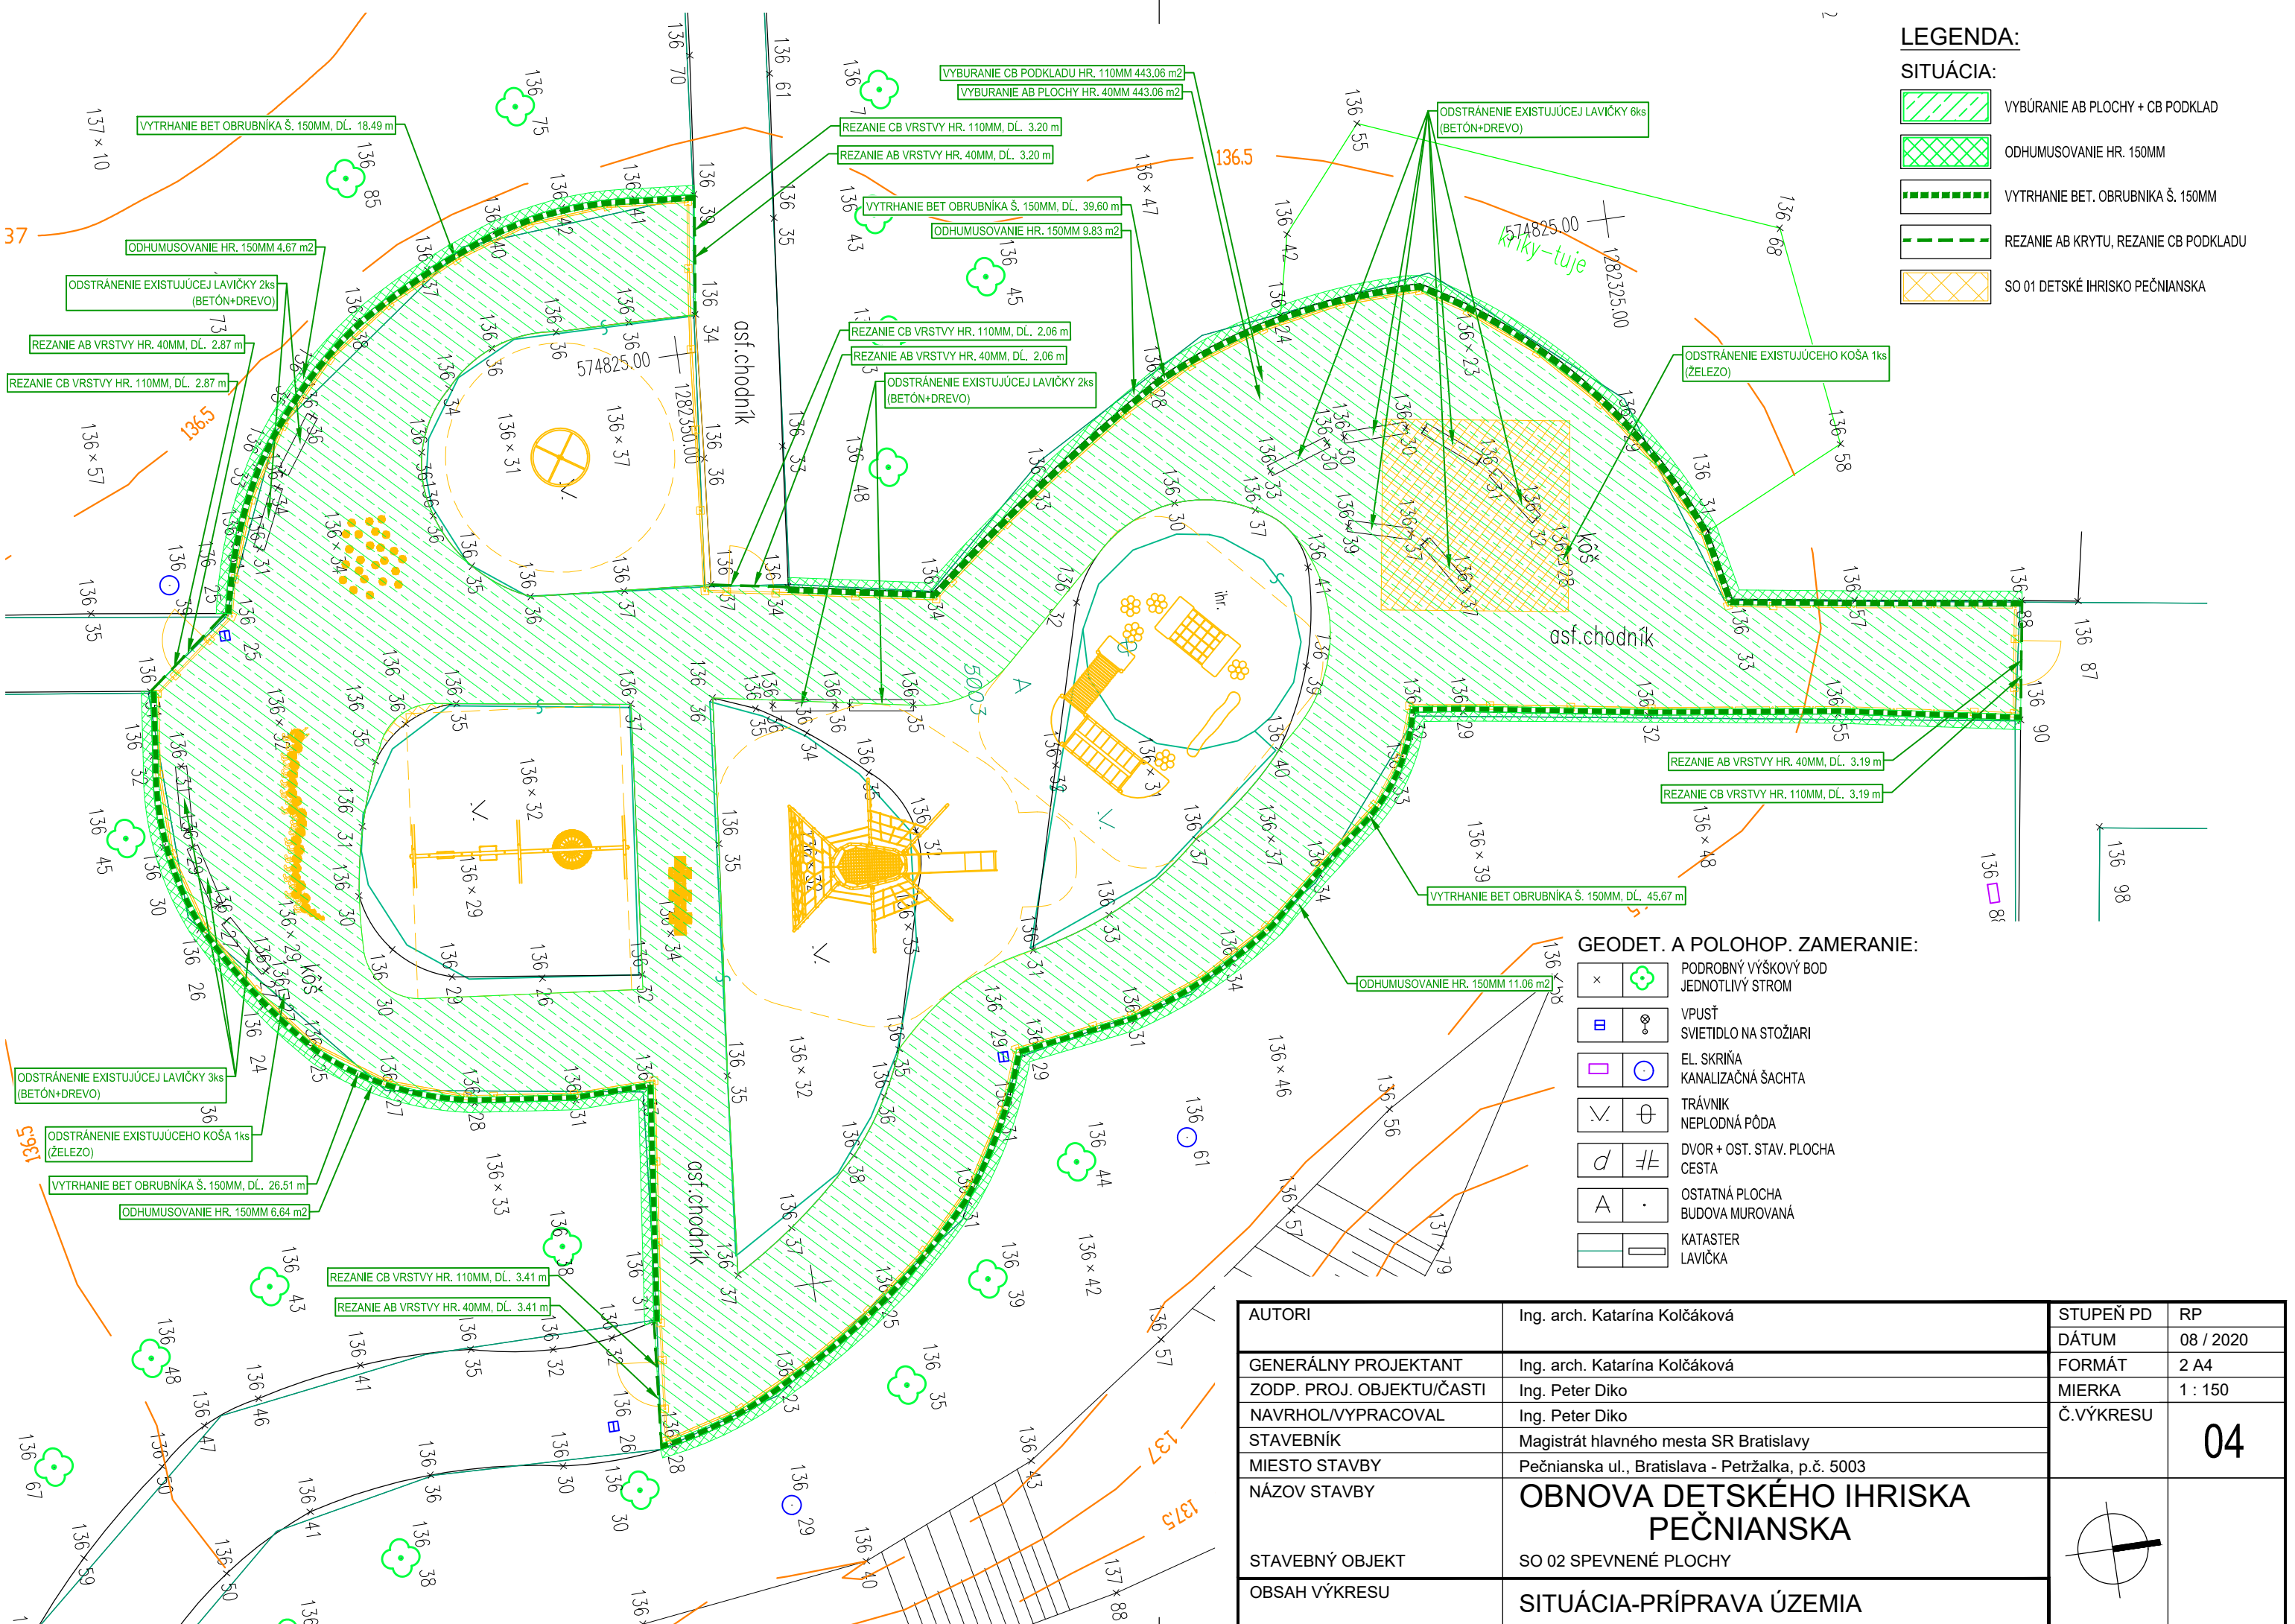



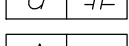

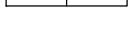
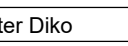
LEGENDA:

SITUÁCIA:

-  VYBÚRANIE AB PLOCHY + CB PODKLAD
-  ODHUMUSOVANIE HR. 150MM
-  VYTRHANIE BET. OBRUBNÍKA Š. 150MM
-  REZANIE AB KRYTU, REZANIE CB PODKLADU
-  SO 01 DETSKÉ IHRISKO PEČNIANSKA



GEODET. A POLOHOP. ZAMERANIE:

-  PODROBNÝ VÝŠKOVÝ BOD
-  JEDNOTLIVÝ STROM
-  VPUSŤ
-  SVIETIDLO NA STOŽIARI
-  EL. SKRÍŇA
-  KANALIZAČNÁ ŠACHTA
-  TRÁVNÍK
-  NEPLODNÁ PÓDA
-  DVOR + OST. STAV. PLOCHA
-  CESTA
-  OSTATNÁ PLOCHA
-  BUDOVA MUROVANÁ
-  KATASTER
-  LAVIČKA

AUTORI	Ing. arch. Katarína Kolčáková	STUPEŇ PD	RP
GENERÁLNY PROJEKTANT	Ing. arch. Katarína Kolčáková	DÁTUM	08 / 2020
ZODP. PROJ. OBJEKTU/ČASTI	Ing. Peter Diko	FORMÁT	2 A4
NAVRHOL/VYPRACOVAL	Ing. Peter Diko	MIERKA	1 : 150
STAVEBNÍK	Magistrát hlavného mesta SR Bratislavy	Č.VÝKRESU	04
MIESTO STAVBY	Pečnianska ul., Bratislava - Petržalka, p.č. 5003		
NÁZOV STAVBY	OBNOVA DETSKÉHO IHRISKA PEČNIANSKA		
STAVEBNÝ OBJEKT	SO 02 SPEVNENÉ PLOCHY		
OBSAH VÝKRESU	SITUÁCIA-PRÍPRAVA ÚZEMIA		

