


1130
sektor A

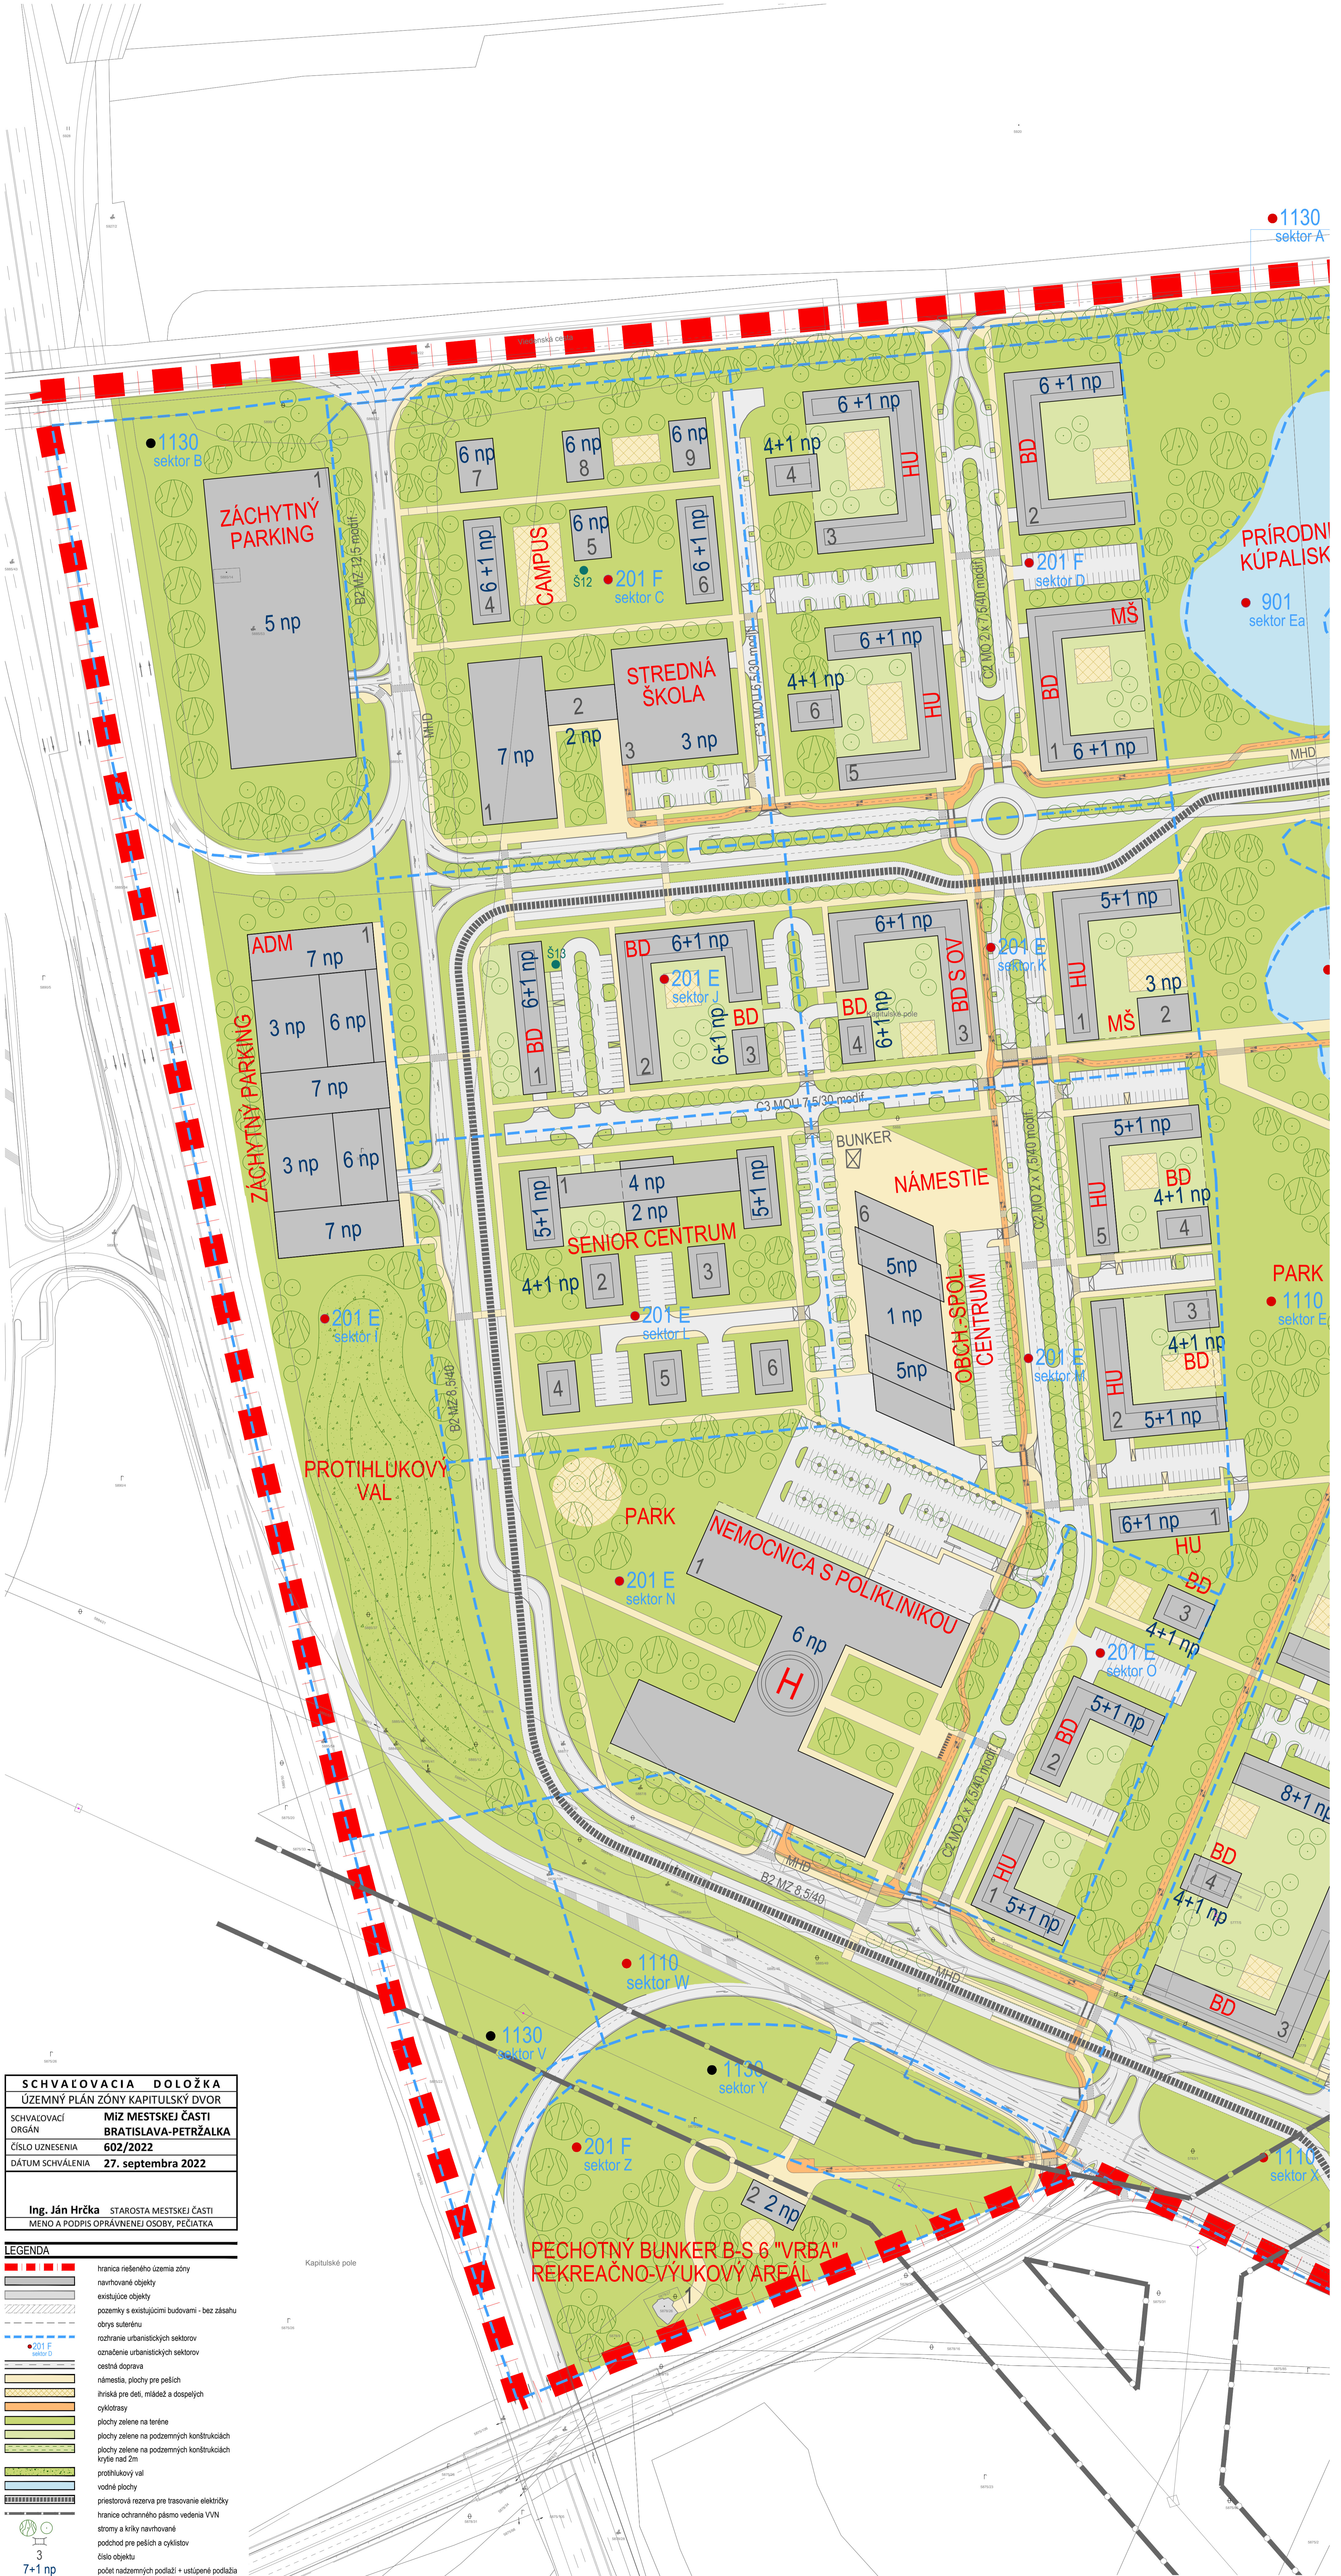

SCHVALOVACIA DOLOŽKA	
ÚZEMNÝ PLÁN ZÓNY KAPITULSKÝ DVOR	
SCHVALOVACÍ ORGÁN	MIZ MESTSKEJ ČASTI BRATISLAVA-PETRŽALKA
ČÍSLO UZNESENIA	602/2022
DÁTUM SCHVÁLENIA	27. septembra 2022
Ing. Ján Hrkča STAROSTA MESTSKEJ ČASTI MENO A PODPIS OPRAVNEJ OSOBY, PEČIATKA	

LEGENDA	
[Red dashed line]	hranica riešeného územia zóny
[Grey rectangle]	návrhované objekty
[White rectangle]	existujúce objekty
[Blue dashed line]	pozemky s existujúcimi budovami - bez zásahu
[Blue dashed line]	obrys suterénu
[Blue dashed line]	rozhranie urbanistických sektorov
[Blue dashed line]	označenie urbanistických sektorov
[Yellow rectangle]	cestná doprava
[Green rectangle]	námestia, plochy pre peších
[Green rectangle]	hrísko pre deti, mládež a dospelých
[Green rectangle]	cyklotrasy
[Green rectangle]	plochy zelene na teréne
[Green rectangle]	plochy zelene na podzemných konštrukciách
[Green rectangle]	plochy zelene na podzemných konštrukciách krytie nad 2m
[Green rectangle]	protihlukový val
[Blue rectangle]	vodné plochy
[Black rectangle]	priestorová rezerva pre trasovanie elektriky
[Black rectangle]	hranice ochranného pásma vedenia VVN
[Green circle]	stromy a kríky navrhované
[Green circle]	podchod pre peších a cyklistov
[Green circle]	číslo objektu
[Green circle]	počet nadzemných podlaží + ustupné podlažia
[Green circle]	bytový dom
[Green circle]	administratívna budova
[Green circle]	občianska vybavenosť
[Green circle]	materská škola
[Green circle]	rodinný dom existujúci
[Green circle]	bytový dom existujúci
[Green circle]	heliport
[Green circle]	hotelové ubytovanie

ÚZEMNÝ PLÁN ZÓNY "KAPITULSKÝ DVOR"
 objednávatel: Mestská časť Bratislava Petržalka
 spracovateľ: JELA s.r.o., Brniarska 25, 811 04 Bratislava
 autori: Ing. arch. Jela Plencnerová
 Ing. arch. Laura Jakabčinová
 september 2022
 mierka 1:1 000
 KOMPLEXNÝ URBANISTICKÝ VÝKRES - západná časť 22