


1 MZ 12,5  
lenská cesta

riadená CDS  
križovatka V-K1

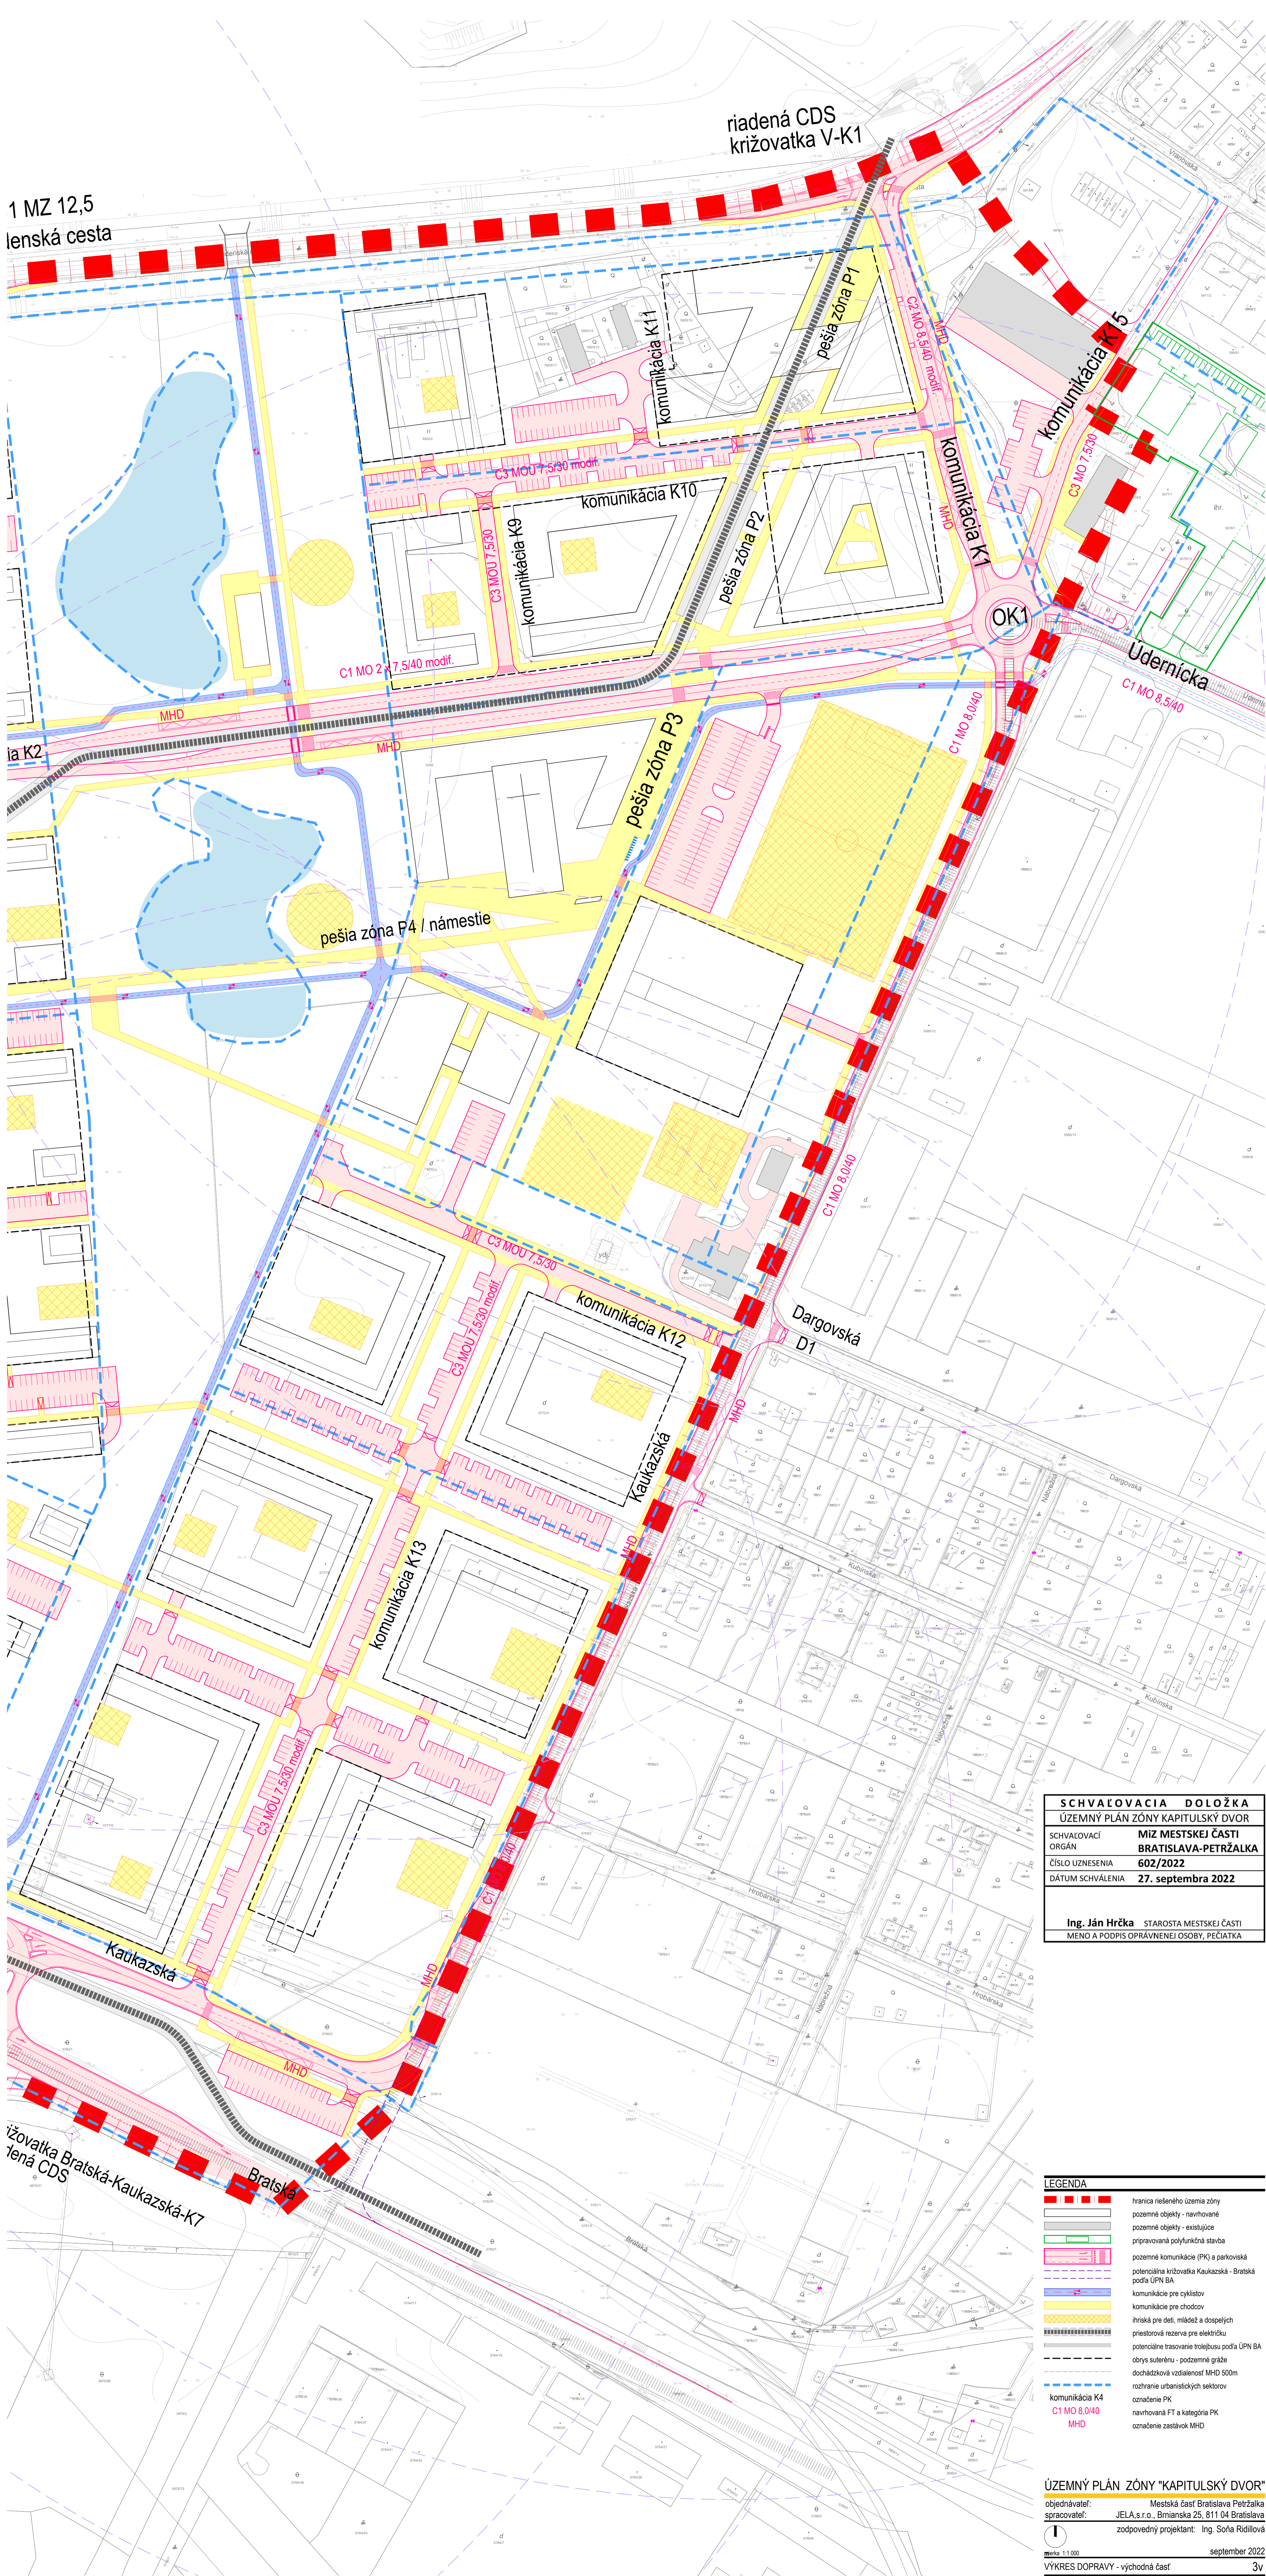

SCHVAĽOVACIA DOLOŽKA	
ÚZEMNÝ PLÁN ZÓNY KAPITULSKÝ DVOR	
SCHVAĽOVACÍ ORGÁN	MIZ MESTSKEJ ČASTI BRATISLAVA-PETRŽALKA
ČÍSLO UZNESENIA	602/2022
DÁTUM SCHVÁLENIA	27. septembra 2022
Ing. Ján Hréka STAROSTA MESTSKEJ ČASTI	
MENO A PODPIS OPRAVNENEJ OSOBY, PEČIATKA	

LEGENDA	
[Red dashed line]	hranica riešeného územia zóny
[Grey area]	pozemné objekty - navrhované
[Light grey area]	pozemné objekty - existujúce
[Pink area]	prípravovaná polyfunkčná stavba
[Pink area]	pozemná komunikácia (PK) a parkoviská
[Pink dashed line]	potenciálna križovatka Kaukazská - Bratská podľa ÚPN BA
[Blue dashed line]	komunikácia pre cyklistov
[Yellow dashed line]	komunikácia pre chodcov
[Yellow area]	hraná pre deti, mládež a dospelých
[Black dashed line]	potenciálna rezerva pre elektrickú
[Black dashed line]	potenciálne trasovanie trolejbusu podľa ÚPN BA
[Black dashed line]	obrys suterénu - podzemné grážo
[Black dashed line]	dochádzková vzdialenosť MHD 500m
[Blue dashed line]	rozhranie urbanistických sektorov
[Blue dashed line]	označenie PK
[Blue dashed line]	navrhovaná FT a kategória PK
[Blue dashed line]	označenie zastávok MHD

ÚZEMNÝ PLÁN ZÓNY "KAPITULSKÝ DVOR"  
objednávateľ: Mestská časť Bratislava Petržalka  
spracovateľ: JELA, s.r.o., Brianska 25, 8111 04 Bratislava  
zodpovedný projektant: Ing. Soňa Ridiľová  
škála: 1:1.000 september 2022  
VÝKRES DOPRAVY - východná časť 3v