


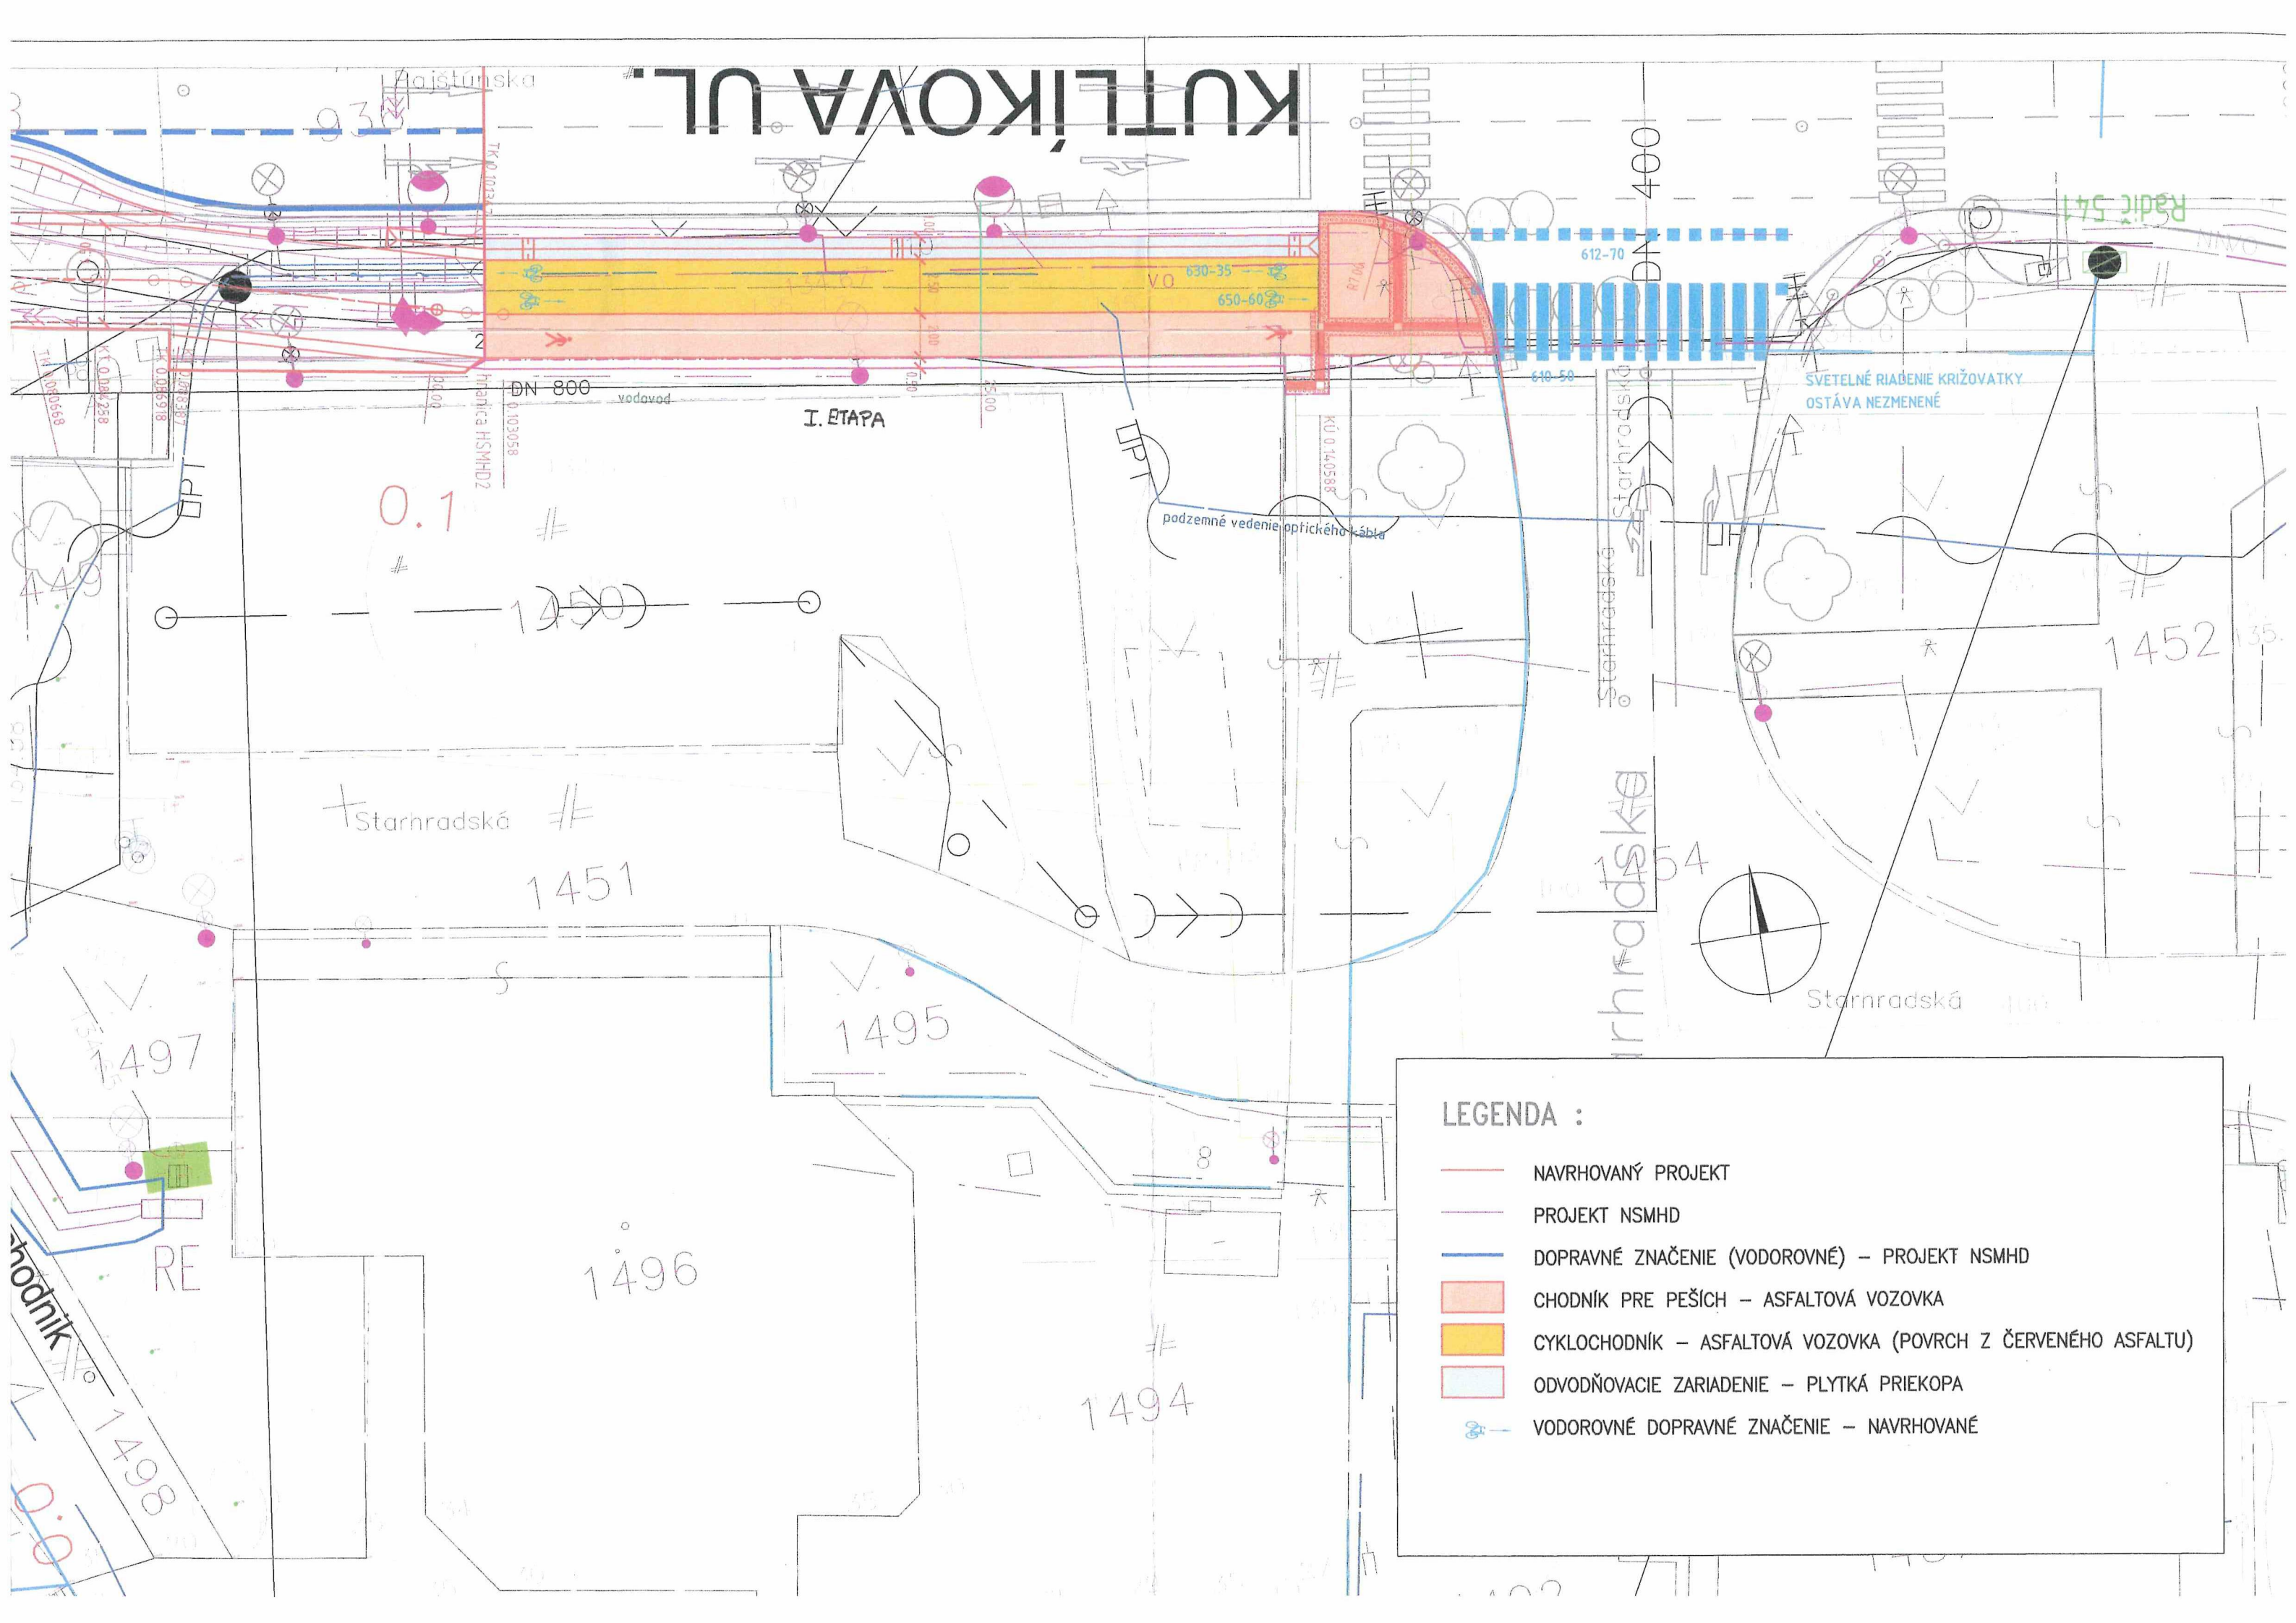

KUTLÍKOVA UL.

I. ETAPA

0.1

1451

1495

1496

1494

1452

LEGENDA :

- NAVRHOVANÝ PROJEKT
- PROJEKT NSMHD
- DOPRAVNÉ ZNAČENIE (VODOROVNÉ) – PROJEKT NSMHD
- CHODNÍK PRE PEŠÍCH – ASFALTOVÁ VOZOVKA
- CYKLOCHODNÍK – ASFALTOVÁ VOZOVKA (POVRCH Z ČERVENÉHO ASFALTU)
- ODVODŇOVACIE ZARIADENIE – PLYTKÁ PRIEKOPA
- VODOROVNÉ DOPRAVNÉ ZNAČENIE – NAVRHOVANÉ