


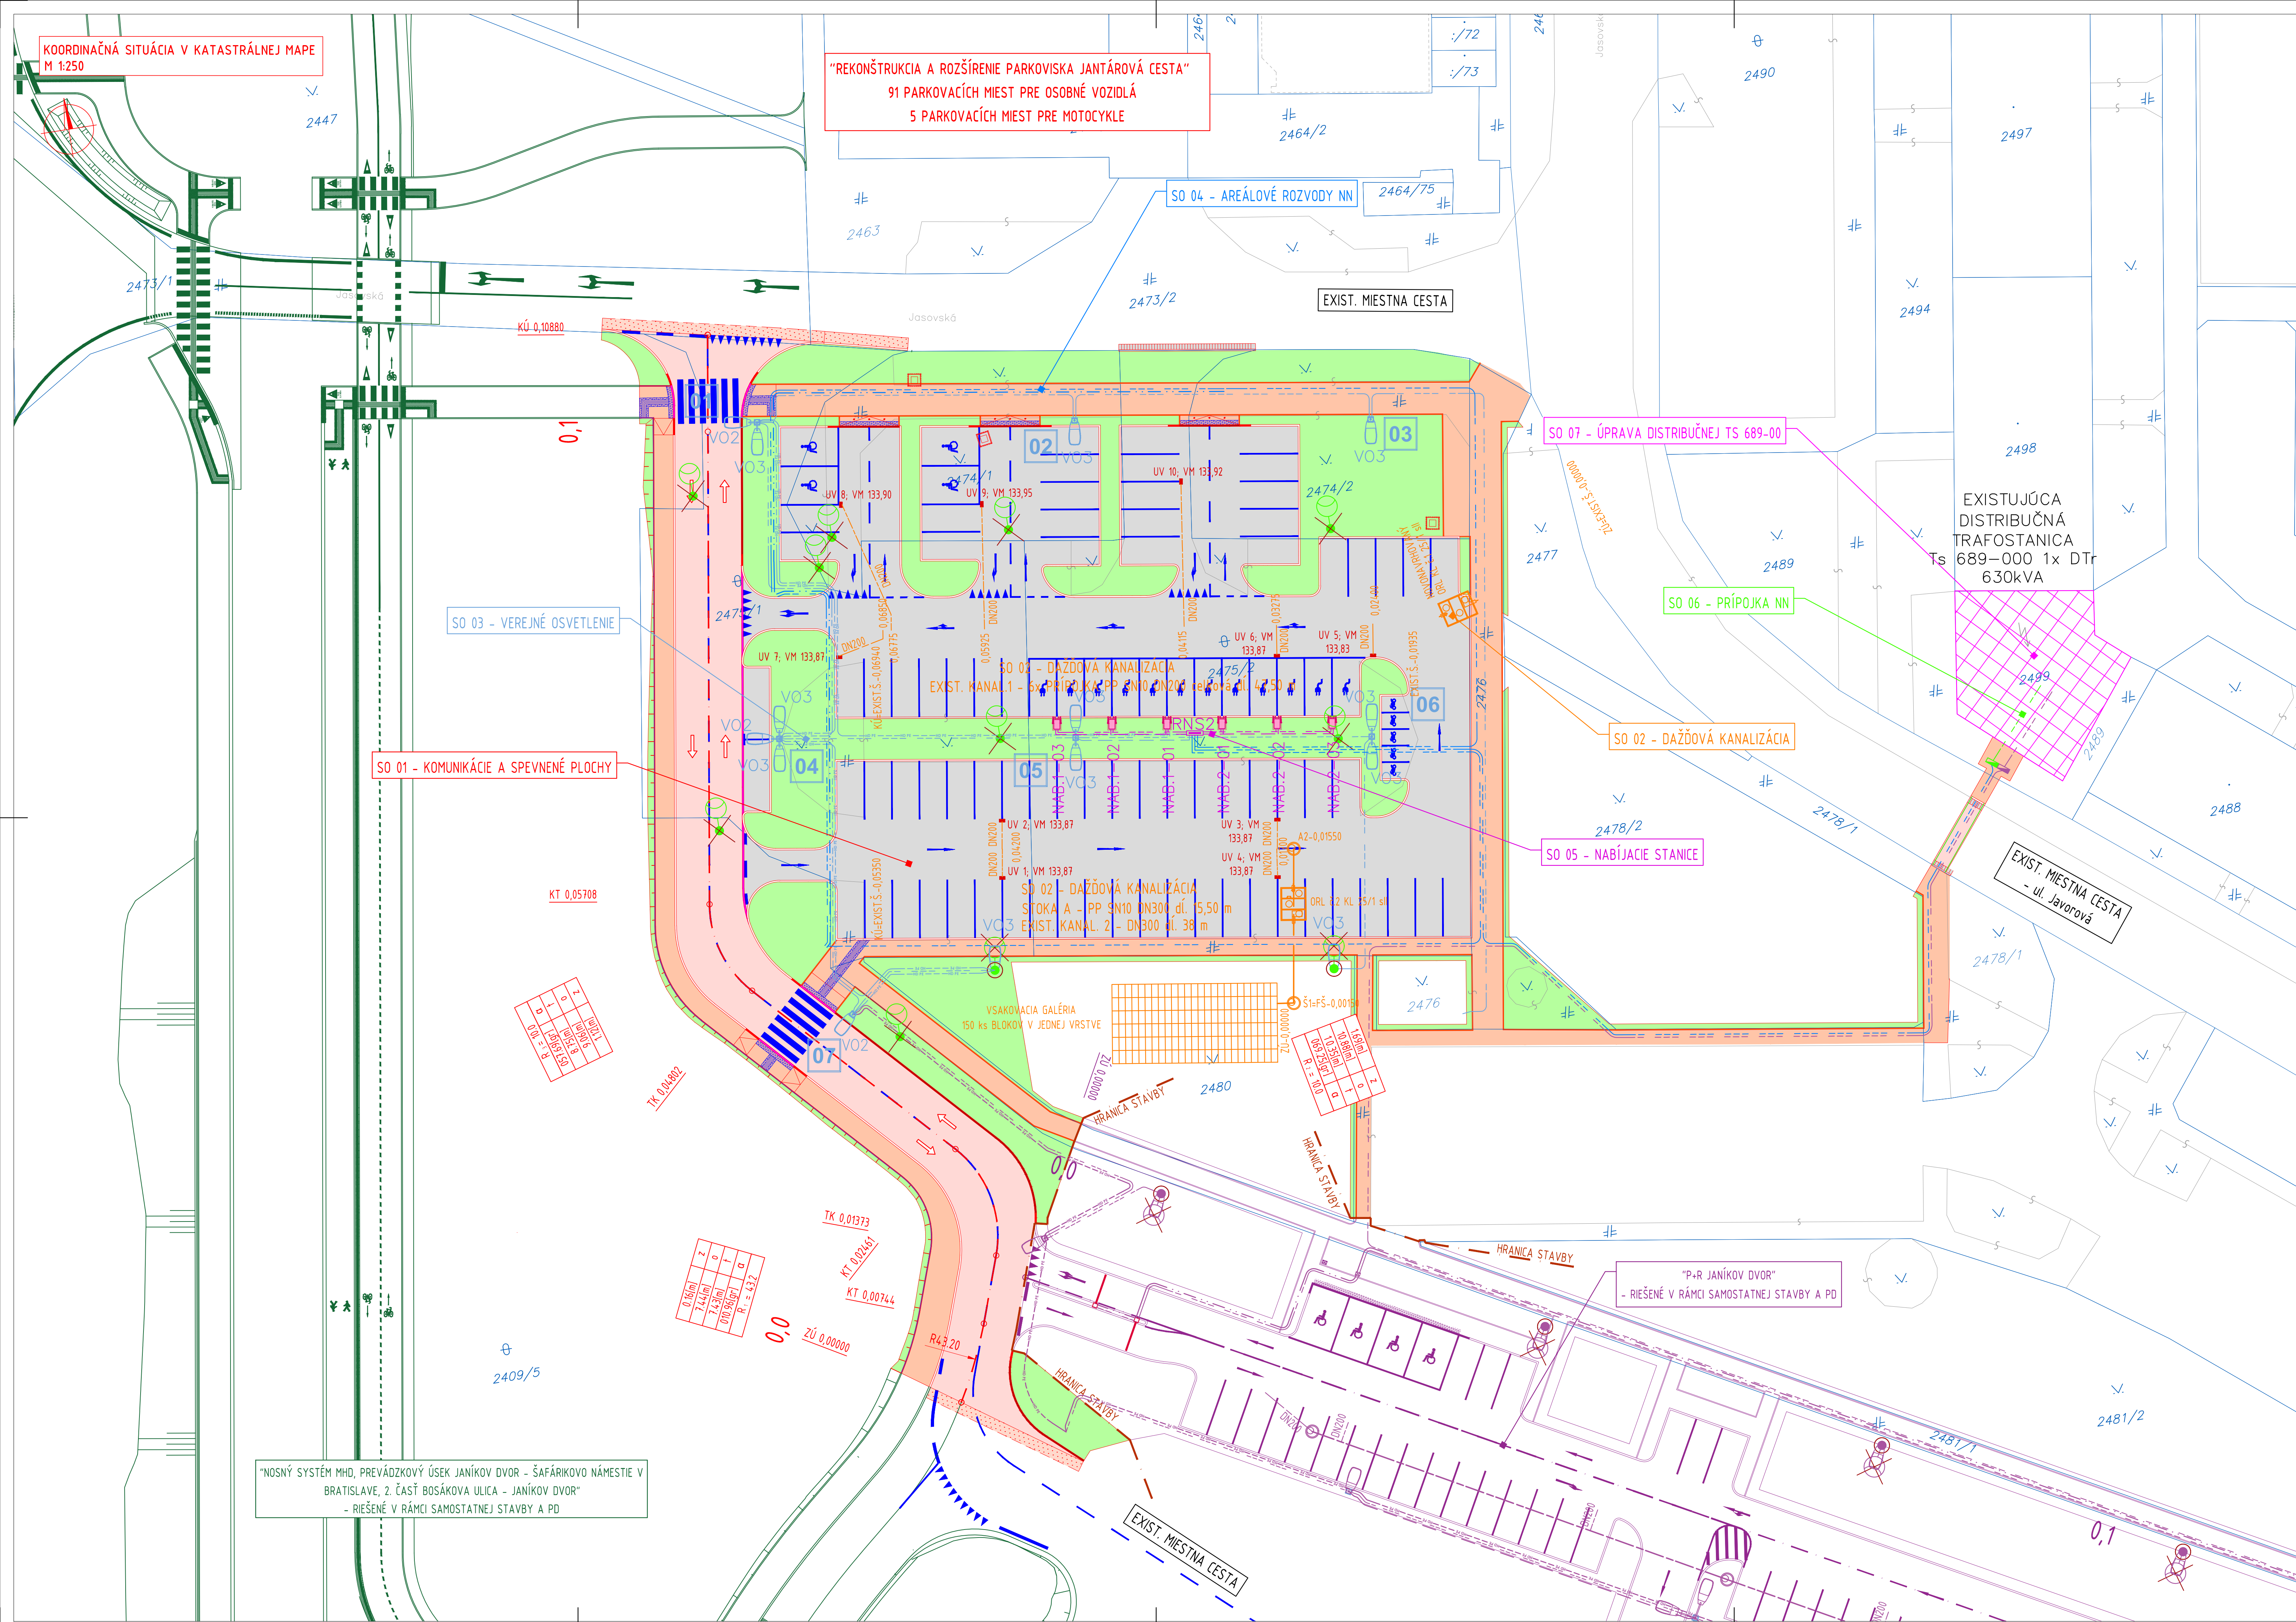

SO 01 - KOMUNIKÁCIE A SPEVNENÉ PLOCHY

- LEGENDA:
- NAVHROVANÁ KONŠTRUKCIA VOZOVKY KOMUNIKÁCIE S ASFALTOBETÓNOVÝM KRYTOM
  - NAVHROVANÉ PREPLÁTOVANIE KONŠTRUKČNÝCH VRSTEV VOZOVKY S ASFALTOBETÓNOVÝM KRYTOM NA Š. 100 m
  - NAVHROVANÁ KONŠTRUKCIA VOZOVKY KOMUNIKÁCIE A PARKOVACÍCH STÁTÍ S CEMENTOBETÓNOVÝM KRYTOM
  - NAVHROVANÝ CHODNÍK PRE PEŠÍCH S ASFALTOBETÓNOVÝM KRYTOM
  - PLOCHY ZELENE - ZAHNUSOVANÉ, ZATRAVNENÉ A ÚPRAVA SVAHOV V HR. 100 mm
  - NAVHROVANÉ DEBARERIZAČNÉ ÚPRAVY, STRIEKANÉ STUDENÝM PLASTOM BIELEJ FARBÝ
  - VLASTNÍCKE HRANICE POZEMKOV - KATASTRÁLNA MAPA REGISTER - C
  - HRANICA STAVEBNÝCH OBJEKTOV
  - CESTNÝ BET. OBRUBNÍK SO SKOSENÝM 250x150x1000 mm, OSADENÝ S PREVÝŠENÍM - 12 CM NAD ÚROVŇOU VOZOVKY
  - KAMENNÝ PARKOVÝ OBRUBNÍK 250x100x100 mm, ZAPUSTENÝ V ÚROVNI SPEVNENEJ PLOCHY
  - PARKOVÝ BETÓNOVÝ OBRUBNÍK 250x80x100 mm, ZAPUSTENÝ V ÚROVNI SPEVNENEJ PLOCHY
  - CESTNÝ BET. OBRUBNÍK BEZ SKOSENIA 250x150x1000 mm, OSADENÝ S PREVÝŠENÍM 2 CM NAD ÚROVŇOU VOZOVKY
  - CESTNÝ BET. OBRUBNÍK BEZ SKOSENIA 250x150x1000 mm, ZAPUSTENÝ V ÚROVNI VOZOVKY
  - CESTNÝ BET. OBRUBNÍK - PRECHODOVÝ, ULOŽENÝ DO BET. LÔŽKA
  - NAVHROVANÉ VODOROVNÉ DOPRAVNÉ ZNAČENIE
  - NAVHROVANÉ ULIČNÉ VPUSTY 2 DIELNE BEZ-S MW 200 ZNÍŽENÝ S PRESUVKOU DN200 - DOLU S LIATINOVÝM ROSTOM PRE TR. DOPRAVNÉHO ZATAŽENIA D 400 KN, VM = VÝŠKA MREŽE
  - KÁBLOVÁ KOMORA DPI 1200x160x1000 (1500) mm S LIATINOVÝM POKLADOM 600x600 mm PRE TREDU DOPRAVNÉHO ZATAŽENIA D400 KN - 3 ks
  - NAVHROVANÉ SMEROVANIE DOPRAVY

SO 02 - DAŽĎOVÁ KANALIZÁCIA

- LEGENDA:
- NAVHROVANÁ DAŽĎOVÁ KANALIZÁCIA - DAŽĎOVÁ PRÍPOJKA
  - NAVHROVANÁ PREFABRIKOVANÁ KANALIZAČNÁ ŠACHTA
  - NAVHROVANÝ ODOLČOVAČ ROPNÝCH LÁTKOV
  - NAVHROVANÁ VSAKOVACIA GALÉRIA

SO 03 - VEREJNÉ OSVETLENIE

- LEGENDA:
- NN RÁVY KÁBLOVÉ VEDENIE VEREJNÉHO OSVETLENIA ČYKY-J 6X16 ULOŽENÉ VO VÝKOPÉ H=800 A ZATIAHNUTE V CHRÁŇKOVE DN200 PO CELEJ DĺŽKE. SÚBEŽNE S KÁBLOM ULOŽÍ NA DNO VÝKOPU PLOCHY VODÉ 5052 DN 30X33
  - HYBRIDNÝ OPTICKÝ KÁBEL FIBRIAN AERO ASPM 10X VLAKNO 9/125 GASTAI 110DF, 4X25MM CU 3/6 TUBE 4000M
  - KÁBLOVÁ CHRÁŇKA PRE OPTICKÝ KÁBEL HEPE 40
  - SVETLO VEREJNÉHO OSVETLENIA
  - ZÁKLAD VOTKNUTÉHO OSVETLOVACIEHO STODŽARA
  - EXISTUJÚCI STODŽAR VEREJNÉHO OSVETLENIA - ZOSTÁVA NA PŮVODNEJ POZÍCI
  - EXISTUJÚCI VÝLOŽNÍK - DEMONTOVAŤ
  - EXISTUJÚCE SVETLO - DEMONTOVAŤ
  - EXISTUJÚCI STODŽAR VEREJNÉHO OSVETLENIA - DEMONTOVAŤ VRÁTANE ZÁKLADU
  - EXISTUJÚCI VÝLOŽNÍK - DEMONTOVAŤ
  - EXISTUJÚCE SVETLO - DEMONTOVAŤ

SO 04 - AREÁLOVÉ ROZVODY NN

- LEGENDA:
- NN RÁVY KÁBLOVÉ VEDENIE ULOŽENÉ VO VÝKOPÉ
  - CHRÁŇKA HD PE 40 PRE OPTICKÝ KABELÁŽ PARKOVACIEHO SYSTÉMU

SO 05 - NABÍJACIE STANICE

- LEGENDA:
- NN RÁVY KÁBLOVÉ VEDENIE ČYKY-J 5X6 ULOŽENÉ VO VÝKOPÉ PRE NÁPOJENIE NABÍJACÍCH STANÍC
  - UZEMKOVACIE VEDENIE FEZN 910 ULOŽENÉ NA DNE VÝKOPU
  - DÁTŮVÝ KÁBEL FTP CAT5E 4X2X0,5 ULOŽENÝ VO VÝKOPÉ A ZATIAHNUTÝ V ZEMNEJ CHRÁŇKOVE DN200 PO CELEJ DĺŽKE
  - ELEKTRO-ENERGETICKÉ ZARIADENIE ROZVADIAČ NABÍJACÍCH STANÍC
  - NABÍJACIA STANICA VRÁTANE ZÁKLADU - DVE OUBLE PRO-LINE 22 KW

SO 06 - PRÍPOJKA NN

- LEGENDA:
- KÁBLOVÉ VEDENIE NAVY-J 4X240 A SÚBEŽNE S KÁBLOM ULOŽÍ NA DNO VÝKOPU PLOCHY VODÉ 5052 DN 30X33
  - ELEKTRO-ENERGETICKÉ ZARIADENIE ROZVADIAČ ELEKTROENERGETICKÉHO MERANIA

SO 07 - ÚPRAVA DISTRIBUČNEJ TS 689-00

- LEGENDA:
- ÚPRAVA DISTRIBUČNEJ TS

OBJEKTOVÁ SKLADBA STAVBY:

- SO 01 - KOMUNIKÁCIE A SPEVNENÉ PLOCHY
- SO 02 - DAŽĎOVÁ KANALIZÁCIA
- SO 03 - VEREJNÉ OSVETLENIE
- SO 04 - AREÁLOVÉ ROZVODY NN
- SO 05 - NABÍJACIE STANICE
- SO 06 - PRÍPOJKA NN
- SO 07 - ÚPRAVA DISTRIBUČNEJ TS 689-000

POZNÁMKY:

- EXISTUJÚCE ŠACHTOVÉ POKLOPY, VODOVODNÉ A PLYNOVÉ ŠUPÁTKA BUDÚ VÝŠKOVY PRÍSPOSOBENÉ NOVONAVHROVANEJ VEVELETE VOZOVKY
- PRED ZAČATÍM STAVEBNÝCH PRÁC JE NUTNÉ VYTYČIŤ VŠETKY POZEMNÉ INŽENERSKE SETE ICH SPRÁVCAM!
- ZHOTOVITEĽ JE POVINNÝ SKUTOČNÉ ROZMERY SKONTROLOVAŤ NA STAVBE!
- PROJEKTANT NENIESE ŽADNÚ ZODPOVEDNOSŤ ZA ZMENY USKUTOČNENÉ BEZ JEHO PÍSOBNÉHO SÚHLASU!

SÚRADNÝ SYSTÉM:

JTSK

VÝŠKOVÝ SYSTÉM:

Bp v

|                                                                                |  |                                         |  |
|--------------------------------------------------------------------------------|--|-----------------------------------------|--|
| ZAKÁZKA:                                                                       |  | dage                                    |  |
| REKONŠTRUKCIA A ROZŠÍRENIE PARKOVISKA JANTÁROVÁ CESTA                          |  | DAQE SLOVAKIA s.r.o.                    |  |
| PRÍLOHA: KOORDINAČNÁ SITUÁCIA V KATASTRÁLNEJ MAPE                              |  | Príloha B953/62, 010 01 Žilina          |  |
| INVESTOR: Hlavné mesto SR Bratislava, Primaciálne nám. č. 1, 815 09 Bratislava |  | DÁTUM: 11/2024                          |  |
| KRAJ: BRATISLAVSKÝ KRAJ   OKRES: BRATISLAVA V   MČ: PETŘALKA                   |  | STUPEŇ: DSP/DPS                         |  |
| PRÁVNICKÁ FIRMU: ing. VLADIMÍR MAJCHER                                         |  | MÉRA: 1:250                             |  |
| ing. VLADIMÍR MAJCHER                                                          |  | FORMÁT: 12 x 46                         |  |
| NAVHROB. - VYPRACOVANÉ: ing. DANEĽ TAVÁČ                                       |  | ZODPOVEDNÝ PROJEKTANT: ing. LUKÁŠ ROLKO |  |
|                                                                                |  | KONTROLOVAL: ing. MARTIN PITOŠŤÁK, PhD. |  |
|                                                                                |  | C01                                     |  |