


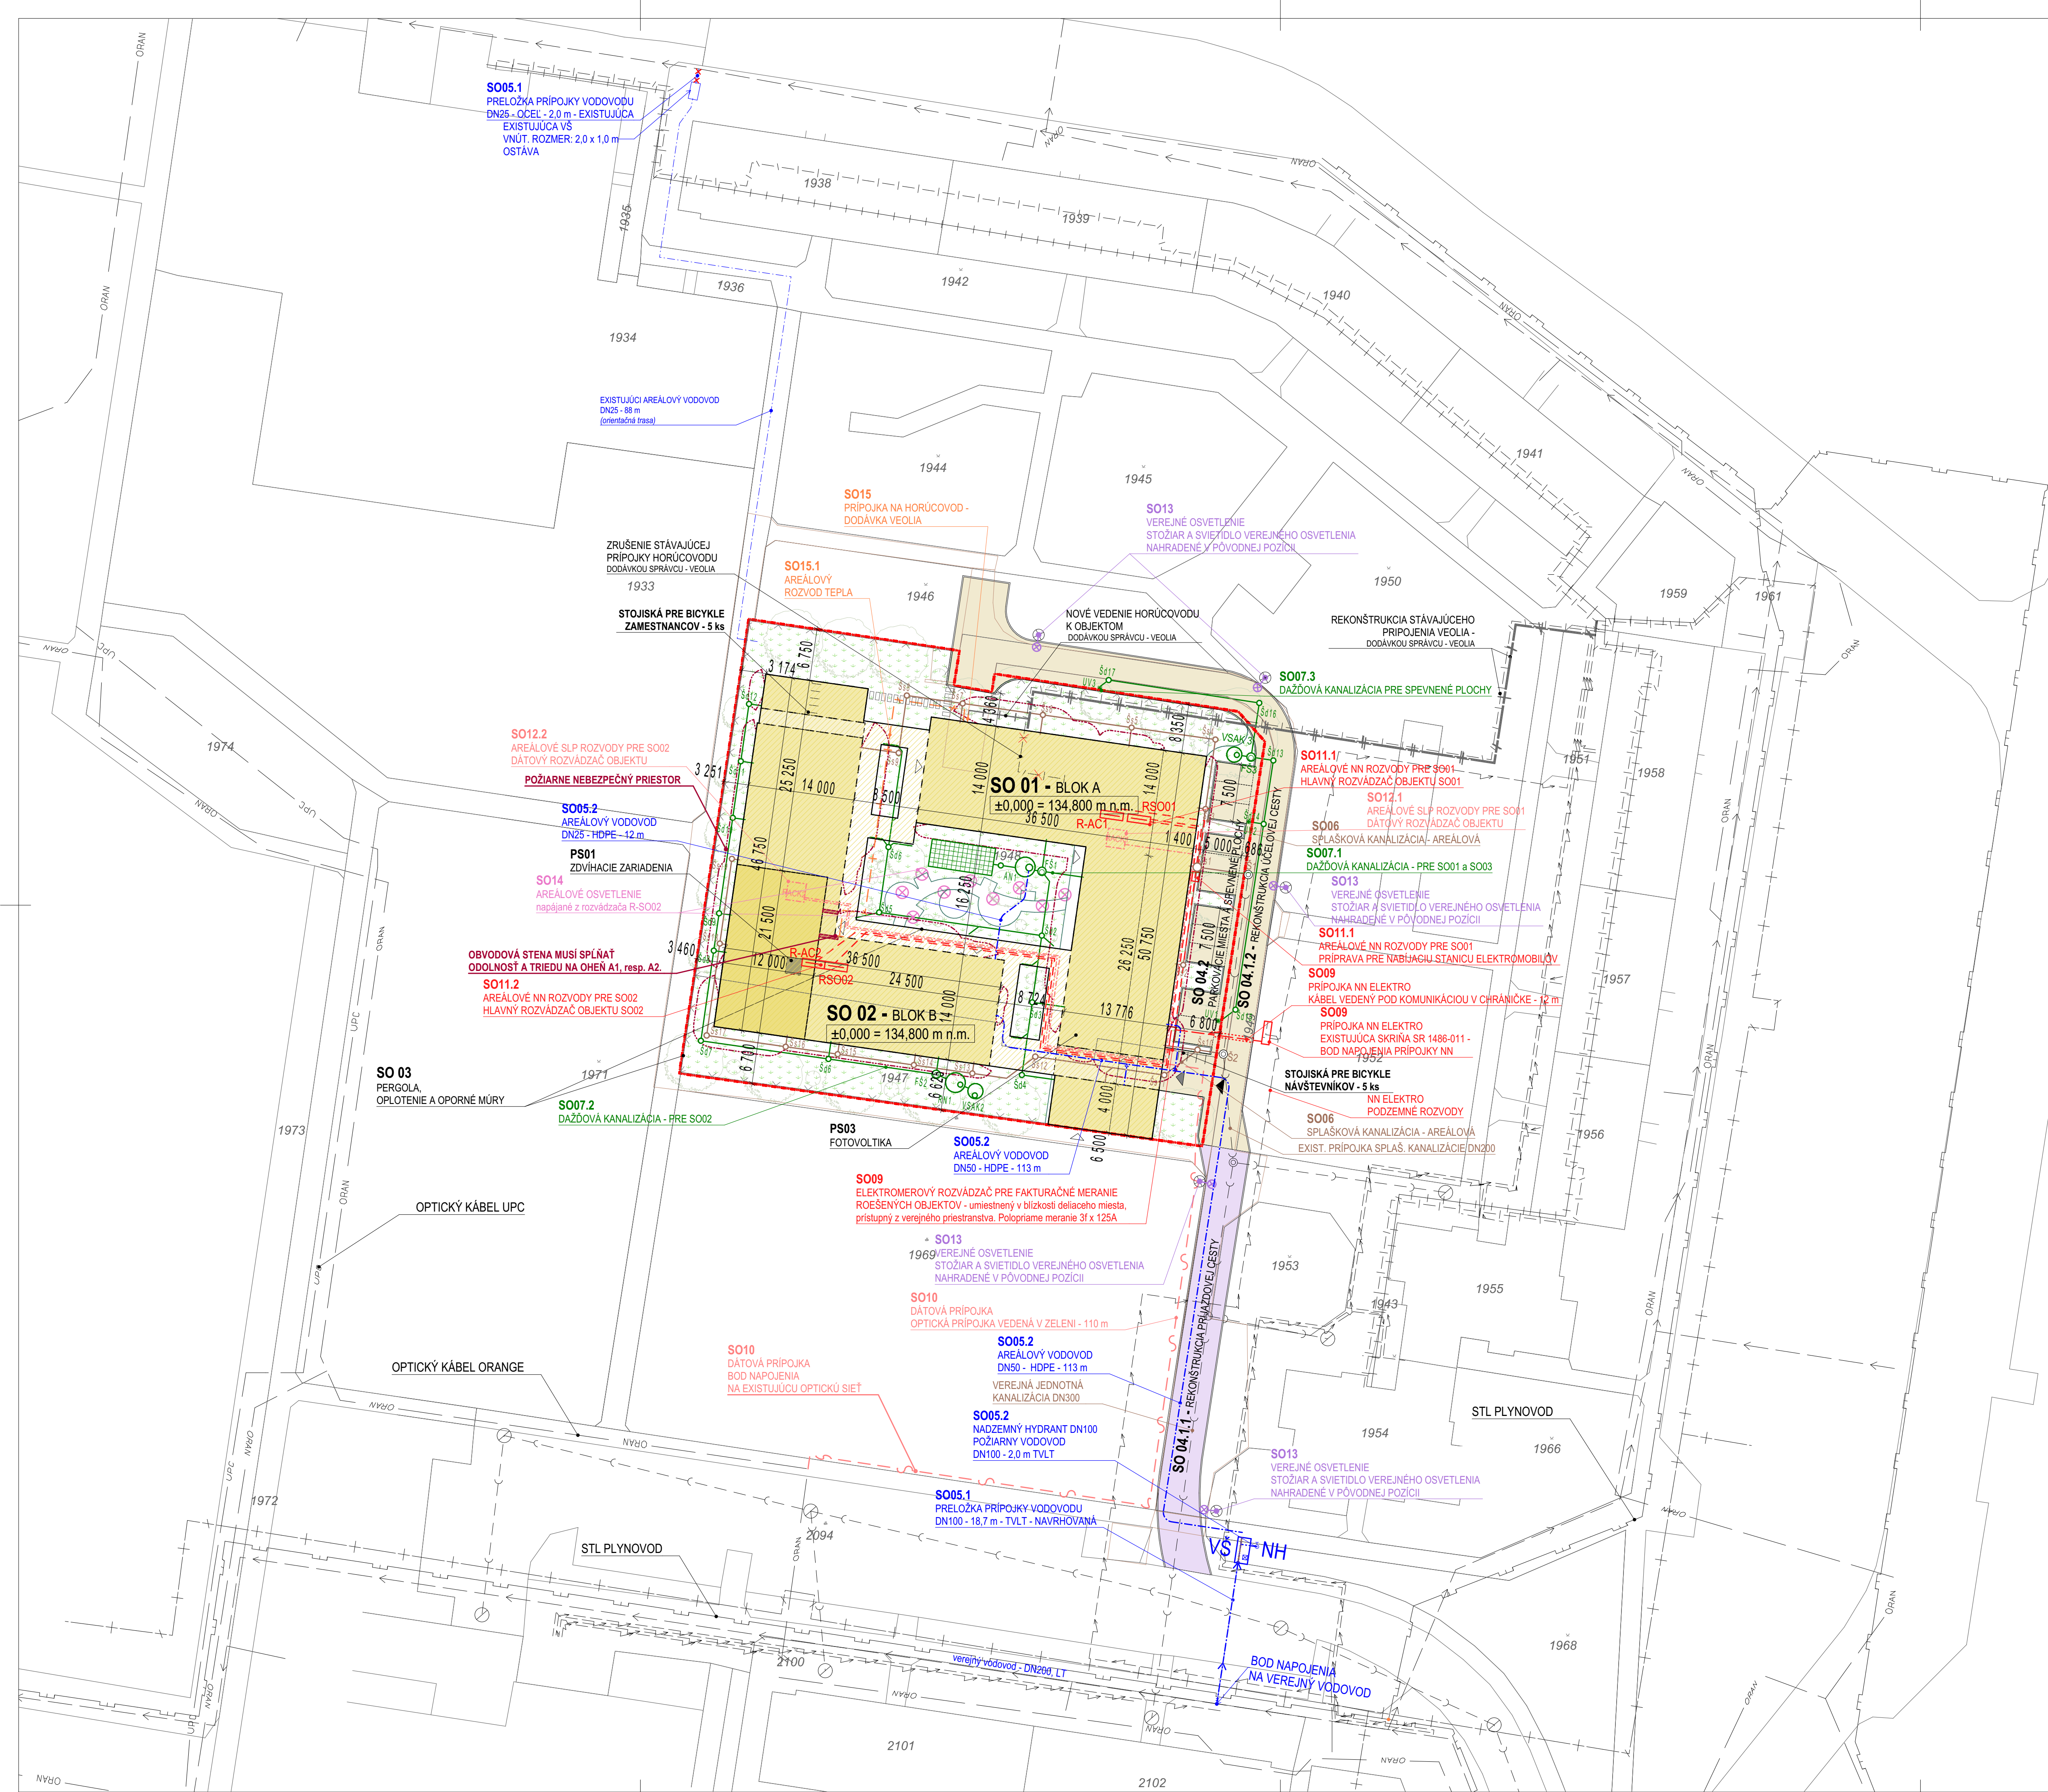

LEGENDA

- HRANICA RIEŠENÉHO ÚZEMIA = HRANICA POZEMKU
- KATASTRÁLNA HRANICA
- OPLOTENIE
- VSTUP NA POZEMOK
- HLAVNÝ PRÍSTUP K OBJEKTU
- VSTUP DO OBJEKTU
- OBRYŠ OBJEKTU (1.NP)
- OBRYŠ OBJEKTU (2.NP)
- OBRYŠ PRESTREŠENÝCH SPEVNENÝCH PLOCH
- SPEVNENÉ PLOCHY - NAVRHOVANÝ OBJEKT

EXISTUJÚCE VEREJNÉ INŽINIERSKÉ SIEŤE

- VEREJNÝ STL PLYNOVOD
- HORÚCOVOD - SPRÁVKA VEOLIA
- HORÚCOVOD - SPRÁVKA VEOLIA
- VEREJNÉ ELEKTRICKÉ VEDENIE PODZEMNÝ - NEOVERENÉ
- VEREJNÝ VODOVOD
- VEREJNÁ KANALIZÁCIA - JEDNOTNÁ
- TRASA PODZEMNÝCH VEDENÍ ELEKTRONICKEJ KOMUNIKÁCIE ORANGE
- TRASA PODZEMNÝCH VEDENÍ ELEKTRONICKEJ KOMUNIKÁCIE ORANGE
- VEREJNÉ OSVETLENIE STOŽAROVÉ


NAVRHOVANÉ SIEŤE

- PRELOŽKA VODOVODNEJ PRÍPOJKY
- AREÁLOVÝ VODOVOD
- ZREKONŠTRUOVANÁ TRASA HORÚCOVODU OD VEOLIA
- NOVÉ VEDENIE HORÚCOVODU K OBJEKTOM OD VEOLIA
- AREÁLOVÝ ROZVOD TEPLA
- PRÍPOJKA NA HORÚCOVOD 1m od objektu
- SPLAŠKOVÁ KANALIZÁCIA AREÁLOVÁ
- DAŽĎOVÁ KANALIZÁCIA / VSAK
- NN PRÍPOJKA
- DÁTOVÁ PRÍPOJKA - SLABOPRÚD
- NN AREÁLOVÉ VEDENIE
- SLP AREÁLOVÉ VEDENIE
- POŽIARNO BEZPEČNOSTNÉ RIEŠENIE POŽIARNE NEBEZPEČNÝ PRIESTOR
- VEREJNÉ OSVETLENIE STOŽAROVÉ NAHRADENÉ V PÔVODNEJ POZÍCII

OBJEKTOVÁ SKLADBA		PREVÁDZKOVÉ SÚBORY	
SO 00	PRÍPRAVA ÚZEMIA	PS 01	ZDVIHACIE ZARIADENIA
SO 01	POBYTOVÉ ZARIADENIE	PS 03	FOTOVOLTIKA
SO 02	POBYTOVÉ ZARIADENIE		
SO 03	PERGOLA, OPLOTENIE A OPORNÉ MÚRY		
SO 04	CESTY, PARKOVISKÁ A SPEVNENÉ PLOCHY		
SO 04.1.1	REKONŠTRUKCIA PRÍJAZDOVEJ CESTY		
SO 04.1.2	REKONŠTRUKCIA ÚČELOVEJ CESTY		
SO 04.2	PARKOVACIE MIESTA A SPEVNENÉ PLOCHY		
SO 05.1	PRELOŽKA PRÍPOJKY VODOVODU		
SO 05.2	AREÁLOVÝ VODOVOD		
SO 06	SPLAŠKOVÁ KANALIZÁCIA AREÁLOVÁ		
SO 07.1	DAŽĎOVÁ KANALIZÁCIA - PRE SO01 a SO03		
SO 07.2	DAŽĎOVÁ KANALIZÁCIA - PRE SO02		
SO 07.3	DAŽĎOVÁ KANALIZÁCIA PRE SPEVNENÉ PLOCHY		
SO 08	KRAJINNO ARCHITEKTONICKÉ ÚPRAVY		
SO 09	PRÍPOJKA NN ELEKTRO		
SO 10	DÁTOVÁ PRÍPOJKA - SLABOPRÚD		
SO 11.1	AREÁLOVÉ NN ROZVODY PRE SO 01		
SO 11.2	AREÁLOVÉ NN ROZVODY PRE SO 02		
SO 12.1	AREÁLOVÉ SLP ROZVODY PRE SO 01		
SO 12.2	AREÁLOVÉ SLP ROZVODY PRE SO 02		
SO 13	VEREJNÉ OSVETLENIE		
SO 14	AREÁLOVÉ OSVETLENIE		
SO 15	PRÍPOJKA NA HORÚCOVOD		
SO 15.1	AREÁLOVÝ ROZVOD TEPLA		

VŠEOBECNÉ POZNAMKY

- Táto projektová dokumentácia slúži iba pre účely územného konania, nenahrádza ďalšie stupne projektovej dokumentácie.
- Konkrétne riešenie stavby bude predmetom realizácie projektu.
- Táto dokumentácia alebo jej časť je platná len, ak bola vypracovaná a odsúhlasená generálnym projektantom, príslušným stavebným úradom, dotknutými orgánmi, úradmi a organizáciami v súlade s platnou legislatívou pre miesto a čas realizácie!!!
- KOTOVANÁ JE HRUBÁ STAVBA V MILIMETROCH
- VÝŠKOVÉ KOTY V METROCH
- NEJASNOSTI VO VÝKRESOVEJ DOKUMENTÁCIÍ KONZULTOVAŤ S HLAVNÝM INŽINIEROM PROJEKTU A PROJEKTANTMI, JEDNOTLIVÝCH PROFESIÍ
- JEDNOTLIVÉ PROFESIE PREBERAŤ Z PROJEKTOV PROFESIÍ
- NEZROVNALOSTI MEDZI ARCHITEKTONICKÝMI VÝKRESMI A VÝKRS. PROFESIE IHNED HLASIŤ HLAVNÉMU INŽINIEROVI PROJEKTU
- PLATIA VŠDY VÝKRESY S NOVÝMI INDEXAMI
- VŠETKY PAREBNÉ RIEŠENIA SÚ VO VÝKRESOVI UVEDENÉ V TENDROVEJ DOKUMENTÁCIÍ A REALIZAČNOM PROJEKTE, KONZULTOVANÉ S GENERÁLNYM PROJEKTANTOM
- PODROBNEŠIE RIEŠENIE ZAMOČNÝCH, KLAMPIARSKÝCH A STOLÁRSKÝCH KONŠTRUKCIÍ BUDÚ RIEŠENÉ V TENDROVEJ DOKUMENTÁCIÍ A REALIZAČNOM PROJEKTE
- VÝKAZY VÝPLNÍ STAVEBNÝCH OTVOROV BUDÚ PREDMETOM ĎALŠIEHO STUPNIA PROJEKTOVEJ DOKUMENTÁCIE
- VŠETKY TYPY STAVEBNÝCH MATERIÁLOV, VÝROBKOV A ZARIADENÍ UVEDENÉ VO VÝKRESOVEJ DOKUMENTÁCIÍ SÚ PREZENTOVANÉ Z DÔVODU ŠPECIFIKOVANIA TECHNICKÝCH PARAMETROV, ALTERNATÍVNE STAVEBNÉ MATERIÁLY, VÝROBKY A ZARIADENIA JE MOŽNÉ POUŽÍŤ PRI DORUČENÍ EKIVALENTNÝCH TECHNICKÝCH PARAMETROV

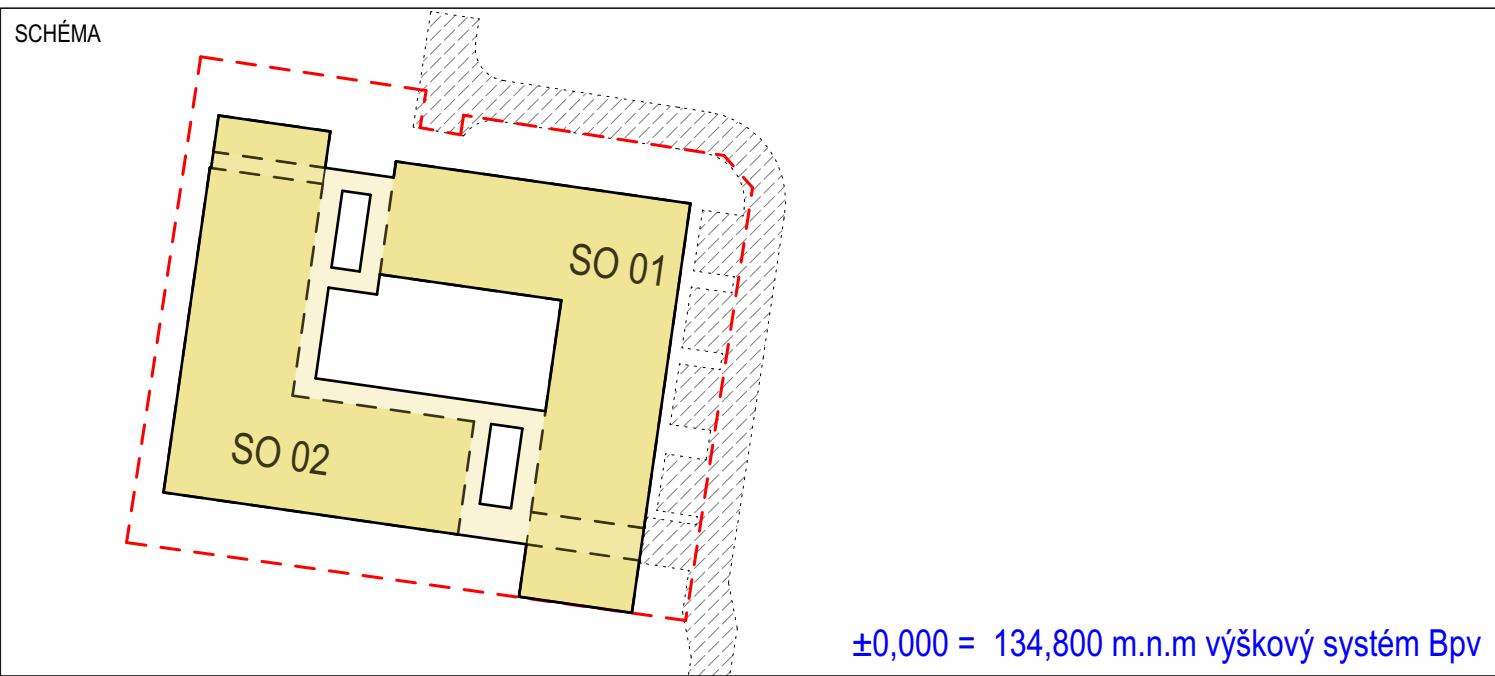

NÁZOV STAVBY ŠZ Znievska BA	PARCELA Č.: 1947, 1948 PARC. C.: 1947, 1948 PARC. DOTKNUTÉ: 1943, 1946, 1949, 1952, 1953, 1961, 1968, 1969, 2084, 2100
MIESTO STAVBY Katastrálne územie Petržalka (804959), obec Bratislava-Petržalka	
INVESTOR Bratislavský samosprávny kraj Sabinovská 16 820 05 Bratislava Slovenská republika	KATASTRÁLNA SIET' - JTSK
GENERÁLNY PROJEKTANT BIM KOORDINÁTOR ACREA s.r.o. Sídlo: Karpatská 9, 811 05 Bratislava Ateliér: Karpatská 9, 811 05 Bratislava tel. č.: 0911 361 953 e-mail: aerea@acreatelier.com www.acreatelier.com	AUTORI PROJEKTU Ing. arch. Michal Pasiar, PhD. Ing. arch. Miroslav Beladik
STUPEŇ PROJEKTU ČASŤ PROFESIE STAVEBNÝ OBJEKT	DUR - DOKUMENTÁCIA PRE ÚZEMNÉ ROZHODNUTIE D - SITUÁCIA KOORDINAČNÁ KOMPLET - KOMPLETNÉ RIEŠENIE
PROJEKTANT DIELČEJ ČASŤI ACREA s.r.o. Sídlo: Karpatská 9, 811 05 Bratislava Ateliér: Karpatská 9, 811 05 Bratislava tel. č.: 0911 361 953 e-mail: aerea@acreatelier.com www.acreatelier.com	ZOOP. PROJEKTANT DIELČEJ ČASŤI Ing. arch. Michal Pasiar, PhD. HP: Andrea Jaurová VYPRACOVAL: Ing. arch. Daniela Siantová

NÁZOV DOKUMENTU						MIERKA:	
Situácia koordinačná						1:400	
KÓD ZÁKAZKY	STUPEŇ PD	ČASŤ PD	STAVEBNÝ OBJEKT	PROFESIA	DATUM	FORMÁT	ČÍSLO DOKUMENTU
KZS	DUR	D	KOMPLET	ARS	03/2025	594x1 050	SIT D 00

Projektujeme v BIM / We make it BIM