


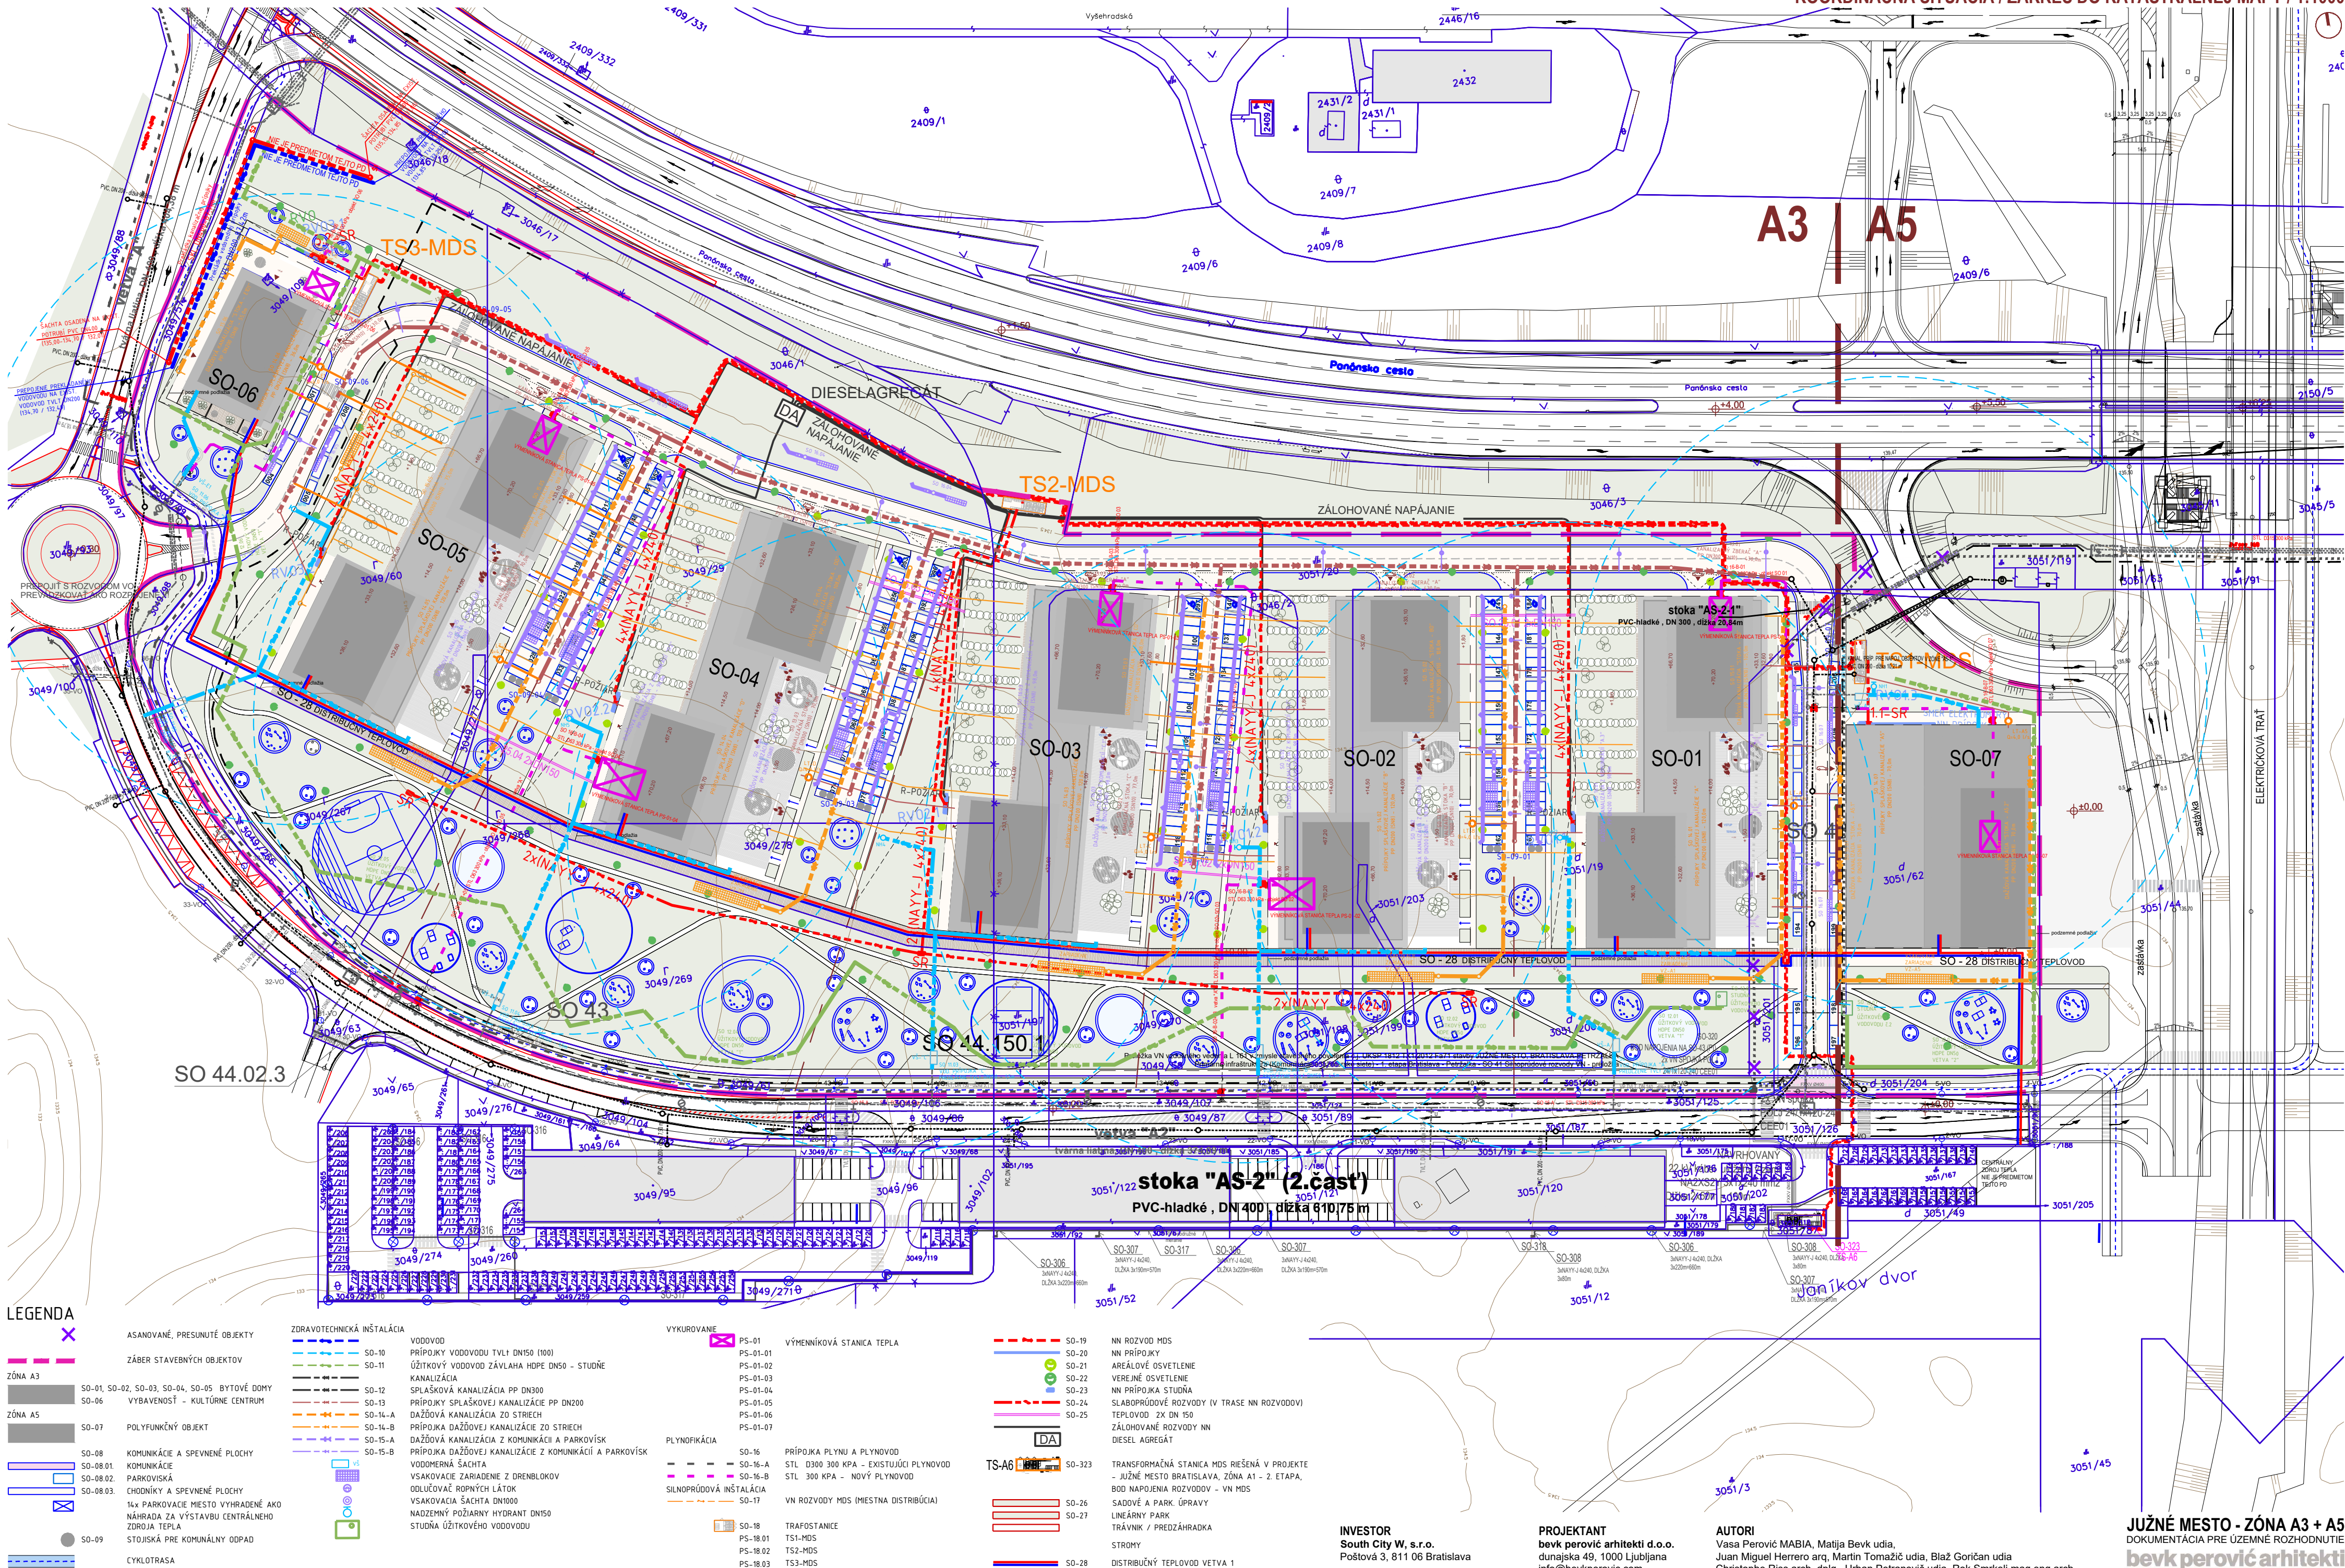

LEGENDA

- ASANOVANÉ, PRESUNUTÉ OBJEKTY**
- ZÁBER STAVEBNÝCH OBJEKTOV**
- ZÓNA A3**
- ZÓNA A5**
- ZDRAVOTECHNICKÁ INŠTALÁCIA**
- VYKUROVANIE**
- PLYNOFIKÁCIA**
- ASANOVANÉ, PRESUNUTÉ OBJEKTY**
- ZÁBER STAVEBNÝCH OBJEKTOV**
- ZÓNA A3**
- ZÓNA A5**
- ZDRAVOTECHNICKÁ INŠTALÁCIA**
- VYKUROVANIE**
- PLYNOFIKÁCIA**

- STOKA "AS-2" (2. časť)**
- STOKA "AS-2.1"**
- TS3-MDS**
- TS2-MDS**
- DIESEL AGREGÁT**
- ZÁLOHOVANÉ NAPÁJANIE**
- STOKA "AS-2" (2. časť)**
- STOKA "AS-2.1"**
- TS3-MDS**
- TS2-MDS**
- DIESEL AGREGÁT**
- ZÁLOHOVANÉ NAPÁJANIE**

INVESTOR
South City W, s.r.o.
Poštová 3, 811 06 Bratislava

PROJEKTANT
bevk perović architekti d.o.o.
dunajská 49, 1000 Ljubljana
info@bevkperovic.com

AUTORI
Vasa Perović MABIA, Matija Bevk udia,
Juan Miguel Herrero arq, Martin Tomažič udia, Blaž Gorčan udia
Christophe Riss arch. dipl., Urban Petranović udia, Rok Smrkolj mag.eng.arch.