


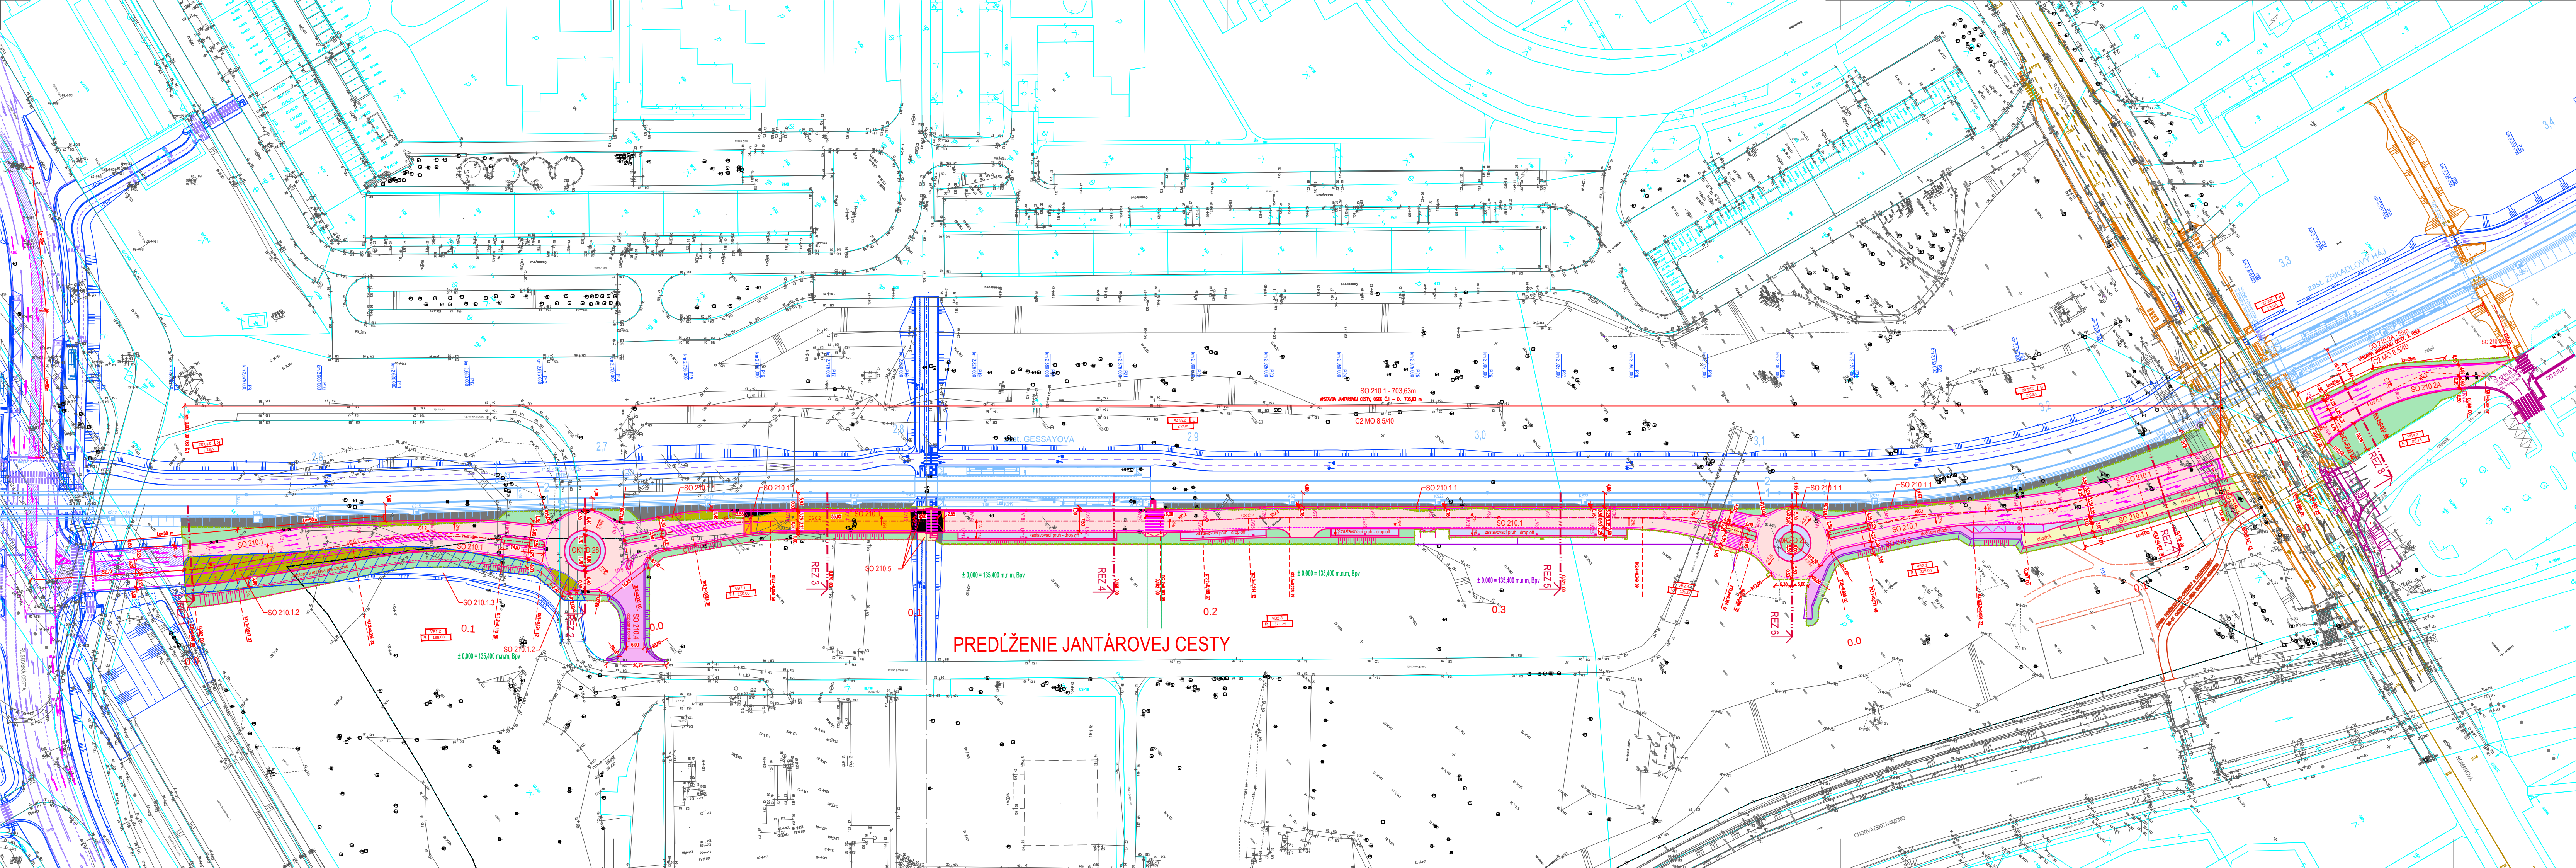

LEGENDA JESTVUJÚCEHO STAVU A INŽ. SIETÍ:

- podrobný výškový bod
 - medzník PK-stavu
 - medzník PK-stavu
 - trigonometrický, polygonový bod
 - medzník, hraničný bod
 - medzník PK-stavu
 - stĺp, stožiar
 - elektrárň
 - šachta bez rozlíšenia
 - kanalizačná šachta
 - vetracia šachta kanalizácie
 - vrt
 - rašelinisko
- stav registra ČKN
 - vodovodné potrubie podz. over. (bez rozlíšenia)
 - kanalizačná stoka podz. over. (bez rozlíšenia)
 - jednotná kanalizácia podz. over.
 - plynové potrubie bez rozlíšenia Hlaku podz. over.
 - vonkajšie silové napätie VN - podz. over.
 - optický kábel podz. over.
 - TCOM
 - VO
 - kábel TCOM podzem. over.
 - kábel VO - podz. over.
 - existujúci kábellovod

LEGENDA SÚVISIACICH STAVIEB :

- NS MHD-UČS 40, ODBOR 32, 34
- NS MHD-UČS 40, ODBOR 38
- NS MHD-UČS 40, ODBOR 38 - ZMENA DOKONČENEJ STAVBY

LEGENDA NAVRHOVANÉHO STAVU :

- NAVRHOVANÉ DOPRAVNÉ RIEŠENIE
- VOZOVKA - KRYT ASFALTOVÝ BETÓN PMB
- ZVÝŠENÁ DOPRAVNÁ PLOCHA
- PARKOVACÍ PRUH, PRSTENEC OK, VJAZDY - KRYT BETÓNOVÁ DLAŽBA
- CHODNÍKY, BEZBARIÉROVÉ ÚPRAVY- KRYT BETÓNOVÁ DLAŽBA
- CHODNÍKY, BEZBARIÉROVÉ ÚPRAVY- KRYT BETÓNOVÁ DLAŽBA-SO 210.2A2
- CHODNÍKY - KRYT BETÓNOVÁ DLAŽBA DRENÁŽNA
- DOČASNÝ CHODNÍK - KRYT BETÓNOVÁ DLAŽBA
- DOČASNÁ CESTA - KRYT ASFALTOVÝ BETÓN
- ÚPRAVA PLOCHY - ZATRAVNENIE, SADOVÉ ÚPRAVY
- NAVRHOVANÝ ULIČNÝ VPUSŤ Č.9
- HRANICA RIEŠENÉHO ÚZEMIA STAVBY: PETRŽALKA CITY - PREDLŽENIE JANTÁROVEJ CESTY, 1. A 2. ÚSEK
- OBVOD POZEMKOV NÁJOMNEJ ZMLUVY
- NAVRHOVANÁ DOČASNÁ CESTA, CHODNÍK A SPEVNENÉ PLOCHY (SO-210.3 a SO-210.4)
- NAVRHOVANÁ VÝŠKOVÁ KÓTA 134,99 m n.m.Bpv.

LEGENDA PLOCH ZASAHUJÚCICH DO STAVBY ZEMNÉHO TELESÁ NSMHD2 :

	SO-210.1.1 - KOMUNIKÁCIA JANTÁROVÁ CESTA, 1. ÚSEK - ČASŤ ZASAHUJÚCA DO STAVBY NSMHD2 VOZOVKA - KRYT ASFALTOVÝ BETÓN PMB - 312,36 m ²
	SO-210.5 - KOMUNIKÁCIA JANTÁROVÁ CESTA, 1. ÚSEK - ČASŤ ZASAHUJÚCA DO STAVBY NSMHD2 ZVÝŠENÁ DOPRAVNÁ PLOCHA - 45,51 m ²
	ÚPRAVA PLOCHY ZATRAVNENIA - ČASŤ ZASAHUJÚCA DO STAVBY NSMHD2 ZATRAVNENIE, SADOVÉ ÚPRAVY - 1 104,03 m ²

OBJEKTOVÁ SKLADBA - DOPRAVNÉ RIEŠENIE :

SO-210.1	KOMUNIKÁCIA JANTÁROVÁ CESTA, 1. ÚSEK
SO-210.2A	KOMUNIKÁCIA JANTÁROVÁ CESTA, 2. ÚSEK, ÚSEK ROMANOVA - KAUFAND
SO-210.2B	ÚČELOVÁ KOMUNIKÁCIA OD KAUFAND, ÚSEK KAUFAND (informatívny zákres - nie je predmetom tejto dokumentácie)
SO-210.2C	SPEVNENÉ PLOCHY A CHODNÍKY, ÚSEK KAUFAND (informatívny zákres - nie je predmetom tejto dokumentácie)
SO-210.2D	ÚPRAVA SPEVNENÝCH PLOCH (informatívny zákres - nie je predmetom tejto dokumentácie)
SO-210.3	DOČASNÉ CHODNÍKY A SPEVNENÉ PLOCHY
SO-210.4	DOČASNÁ CESTA - PREPOJENIE OD OK1
SO-210.5	KOMUNIKÁCIA JANTÁROVÁ CESTA, 1. ÚSEK - ČASŤ ZASAHUJÚCA DO STAVBY NSMHD2 ÚPRAVA CESTY V MIESTE CYKLOPREJAZDU A PRIECHODU
SO-210.6	KOORDINAČNÉ ČASTI V STYKOVÝCH ÚSEKOH SO STAVBOU NS MHD 2. ČASŤ A CHRÁNIČKY PRE INŽINIERSKÉ SIEŤE
SO-210.11	KOMUNIKÁCIA JANTÁROVÁ CESTA, 1. ÚSEK - ČASŤ ZASAHUJÚCA DO STAVBY NSMHD2 ÚPRAVA PLOCHY ZATRAVNENIA
SO-210.12	KOMUNIKÁCIA JANTÁROVÁ CESTA, 1. ÚSEK - ČASŤ ZASAHUJÚCA DO STAVBY NSMHD2 ÚPRAVA PLOCHY CESTY
SO-210.13	DOČASNÁ CESTA STAVBY NSMHD2 - ODSTRÁNENIE

SÚRADNICOVÝ SYSTÉM : JTSK
VÝŠKOVÝ SYSTÉM : Bpv
0,000 = 135,400 m.n.m. Bpv

Investor stavby

Názov projektu

Miesto stavby

Zhotoviteľ projektu

Projektový tím

PETRŽALKA CITY, a.s., Panenská 6, 811 03 Bratislava

PETRŽALKA CITY - Predĺženie Jantárovej cesty, úsek Rusovská - Romanova

Mestská časť Petržalka, k.ú. Petržalka, okres Bratislava V

PH-OLEKŠÁK, spol. s r.o., Letná 1008/32, 064 01 Stará Ľubovňa

Ing. Ľubomír Olekšák, Ing. Soňa Rodilová, Peter Pavlačka, Ing. Ondrej Kmoško, Ing. Ján Heriban, Ing. Peter Beresák, Marian Nagy

Paré

Profesia/časť PD

Stavebné objekty

Zodpovedný projektant

Vypracoval

Názov výkresu:

DOPRAVA

SO-210.1, SO-210.2A, SO-210.3, SO-210.4, SO-210.5, SO-210.6, SO-210.1.1, SO-210.1.2, SO-210.1.3

SITUÁCIA - DOPRAVNÉ RIEŠENIE

Stupeň

Datum

Formát

Mierka

Výkres

DÚR

04/2021

A4

M 1 : 10

1