


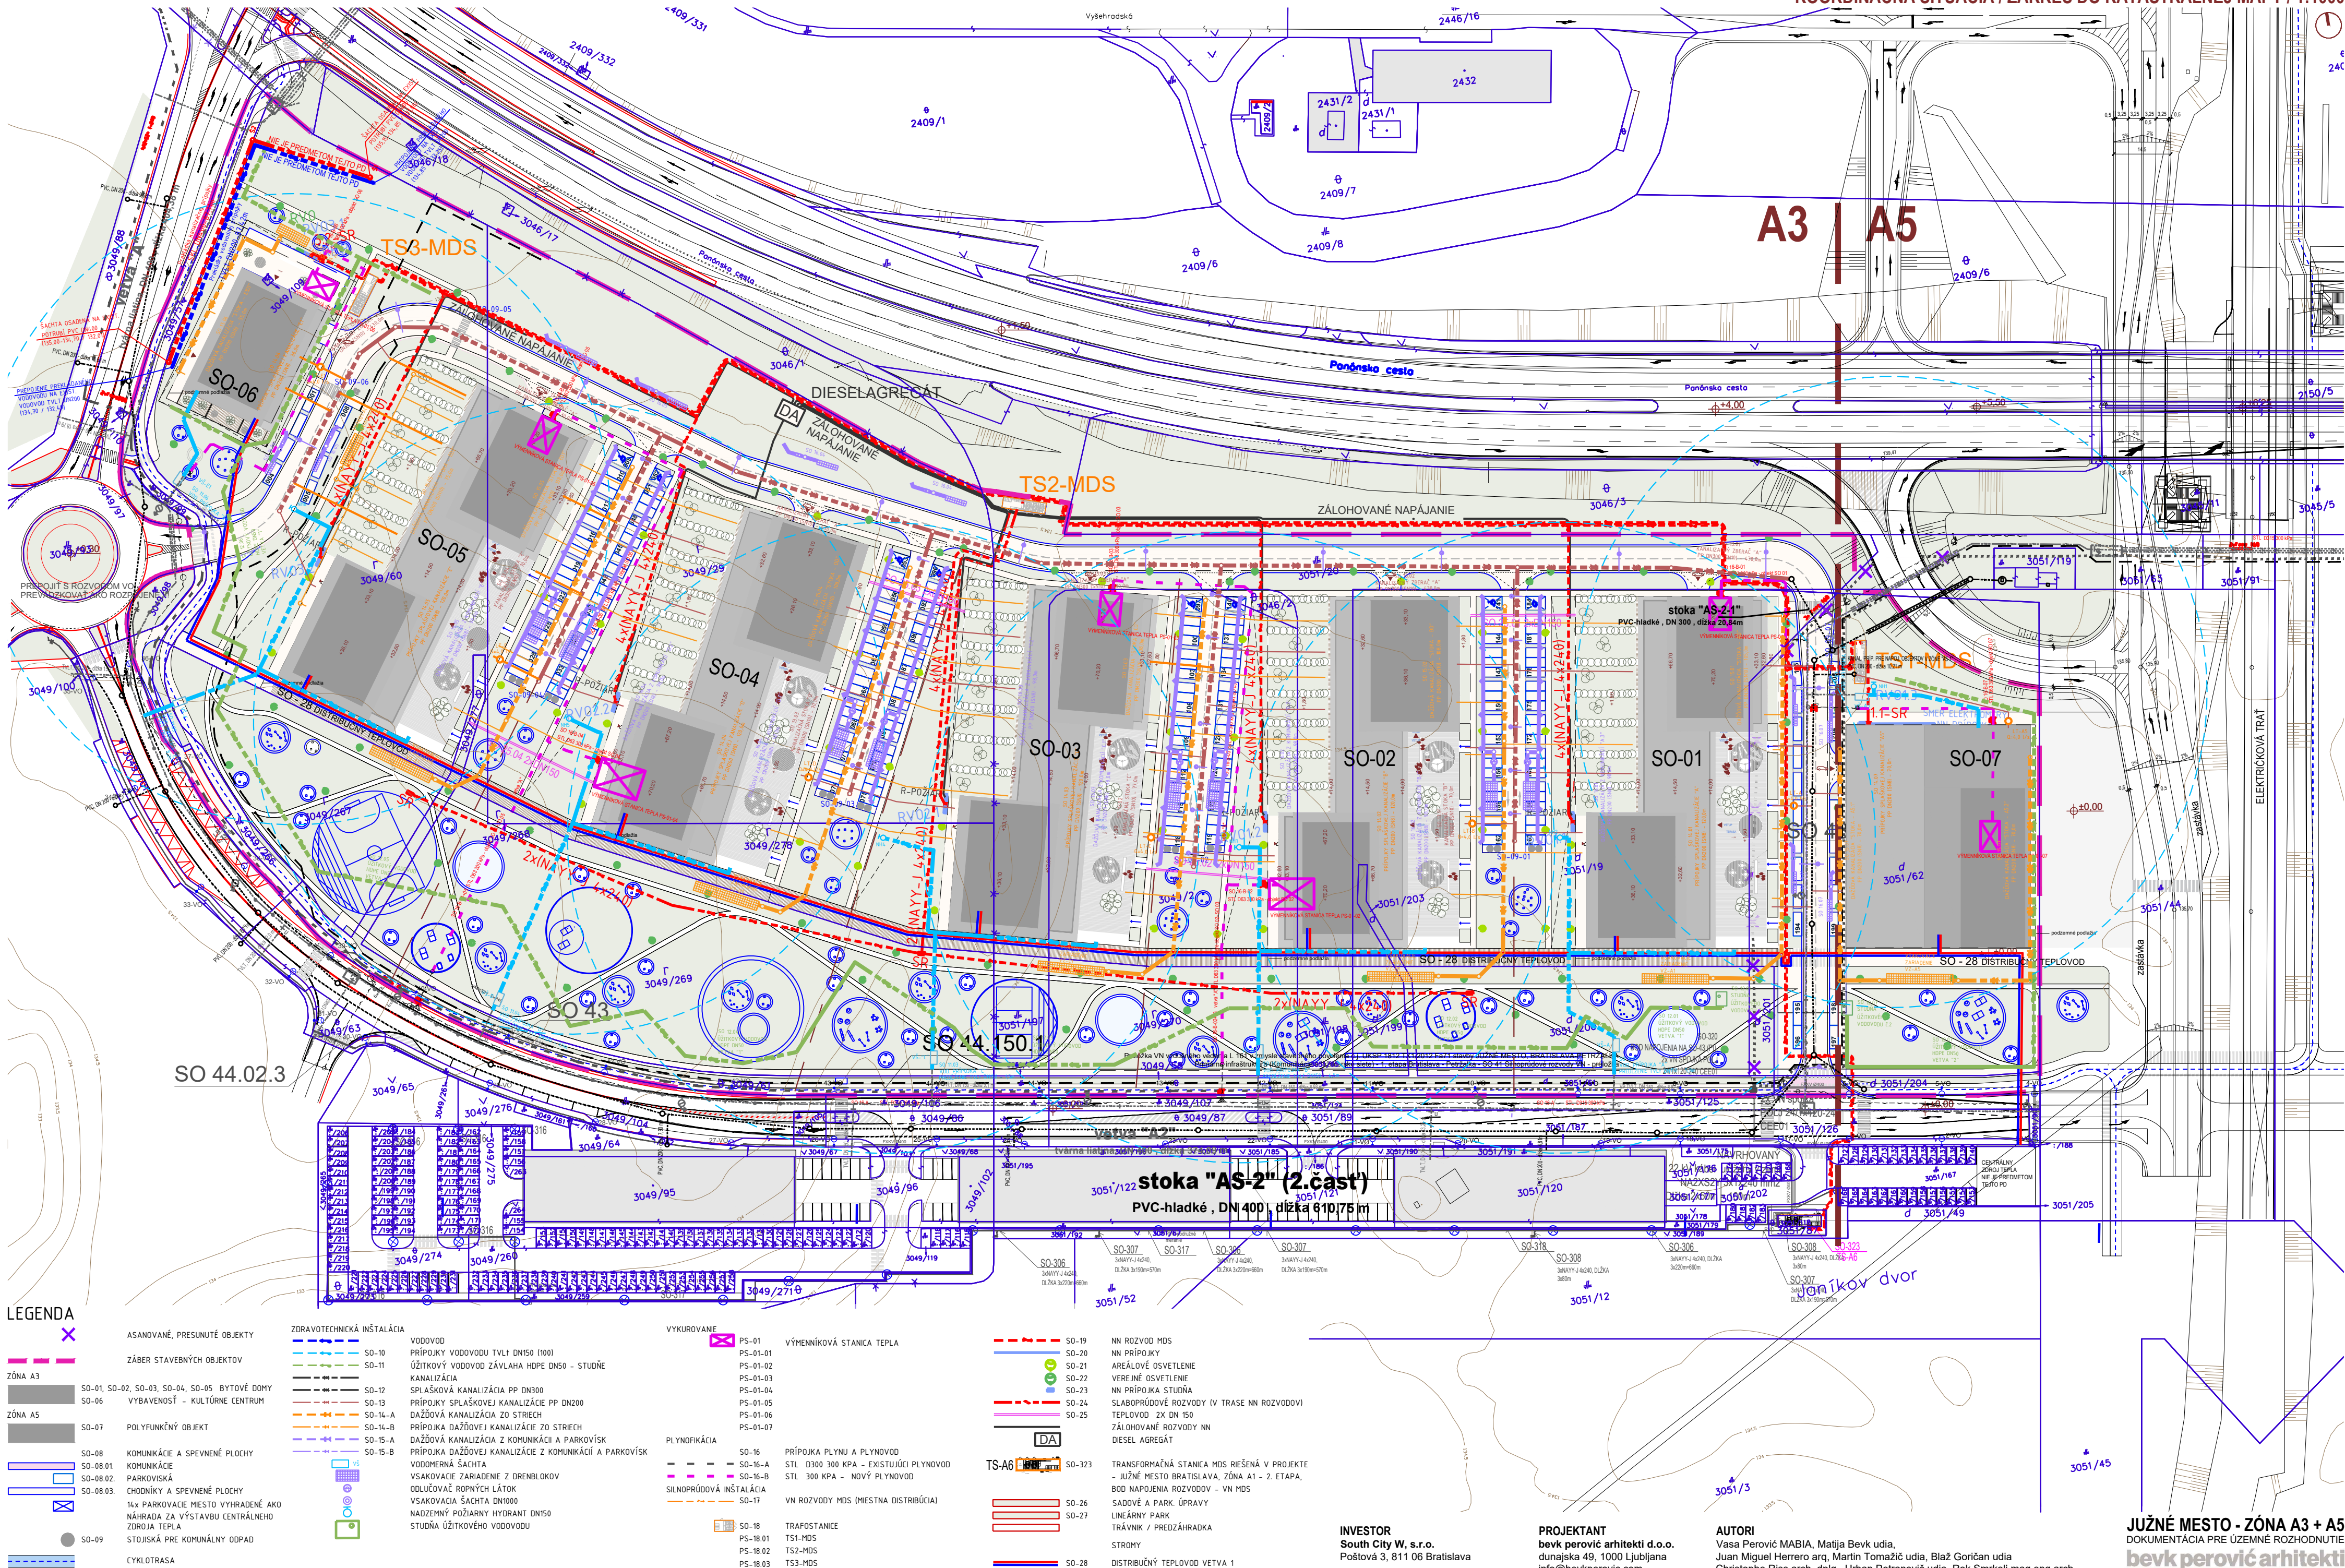

LEGENDA

	ASANOVANÉ, PRESUNUTÉ OBJEKTY
	ZÁBER STAVEBNÝCH OBJEKTOV
	ZÓNA A3
	ZÓNA A5
	SO-01, SO-02, SO-03, SO-04, SO-05 BYTOVÉ DOMY
	SO-06 VÝBAVENOSŤ - KULTÚRNE CENTRUM
	SO-07 POLYFUNKČNÝ OBJEKT
	SO-08 KOMUNIKÁCIE A SPEVNENÉ PLOCHY
	SO-08.01 KOMUNIKÁCIE
	SO-08.02 PARKOVISKÁ
	SO-08.03 CHODNÍKY A SPEVNENÉ PLOCHY
	14x PARKOVACIE MIESTO VYHRADENÉ AKO NÁHRADA ZA VÝSTAVBU CENTRÁLNEHO ZDROJA TEPLA
	SO-09 STOJISKÁ PRE KOMUNÁLNY ODPAD
	CYKLOTRASA
	ZDRAVOTECHNICKÁ INŠTALÁCIA
	VOVODOV
	SO-10 PRÍPOJKY VODOVODOV TVL1 DN150 (100)
	SO-11 ÚŽITKOVÝ VODOVOD ZÁVLAHA HDPE DN50 - STUŽNÉ
	KANALIZÁCIA
	SO-12 SPLAŠKOVÁ KANALIZÁCIA PP DN300
	SO-13 PRÍPOJKY SPLAŠKOVEJ KANALIZÁCIE PP DN200
	SO-14-A DAŽDOVÁ KANALIZÁCIA ZO STIECH
	SO-14-B PRÍPOJKA DAŽDOVEJ KANALIZÁCIE ZO STIECH
	SO-15-A DAŽDOVÁ KANALIZÁCIA Z KOMUNIKÁCIÍ A PARKOVÍSK
	SO-15-B PRÍPOJKA DAŽDOVEJ KANALIZÁCIE Z KOMUNIKÁCIÍ A PARKOVÍSK
	VODODERNÁ SÁCHA
	VSAKOVAČIE ZARIADENIE Z DRENBLOKOV
	ODLIČOČOVAC ROPNÝCH LÁTOK
	VSAKOVAČIA SÁCHA DN1000
	NADOZEMNÝ POŽIARNY HYDRANT DN150
	STUŽNÁ ÚŽITKOVÉHO VODOVODOU
	VYKUROVANIE
	PS-01 PS-01-01 PS-01-02 PS-01-03 PS-01-04 PS-01-05 PS-01-06 PS-01-07
	VÝMENNÍKOVÁ STANICA TEPLA
	PLYNOFIKÁCIA
	SO-16 SO-16-A SO-16-B SO-17
	PRÍPOJKA PLYNU A PLYNOVOD
	STL D300 300 KPA - EXISTUJÚCI PLYNOVOD
	STL 300 KPA - NOVÝ PLYNOVOD
	VN ROZVODY MDS (Miestna distribúcia)
	SO-18 SO-18.01 SO-18.02 SO-18.03
	TRAFOSTANICE
	TS1-MDS TS2-MDS TS3-MDS

	SO-19 NN ROZVOD MDS
	SO-20 NN PRÍPOJKY
	SO-21 AREÁLOVÉ OSVETLENIE
	SO-22 VEREJNÉ OSVETLENIE
	SO-23 NN PRÍPOJKA STUŽNÁ
	SO-24 SLABOPRÚDOVÉ ROZVODY (V TRASE NN ROZVODOV)
	SO-25 TEPLVOD 2x DN 150
	ZÁLOHOVANÉ ROZVODY NN
	DIESEL AGREGÁT
	TS-A6
	SO-323 TRANSFORMAČNÁ STANICA MDS RIŠENÁ V PROJEKTE - JUŽNÉ MESTO BRATISLAVA, ZÓNA A1 - 2. ETAPA, BOD NAPOJENIA ROZVODOV - VN MDS
	SO-26 SADOVÉ A PARK. ÚPRAVY
	SO-27 LINEÁRNY PARK
	TRÁVNÍK / PREDZÁHRADKA
	STROMY
	SO-28 DISTRIBUČNÝ TEPLVOD VETVA 1

INVESTOR
South City W, s.r.o.
Poštová 3, 811 06 Bratislava

PROJEKTANT
bevk perović architekti d.o.o.
dunajská 49, 1000 Ljubljana
info@bevkperovic.com

AUTORI
Vasa Perović MABIA, Matija Bevk udia,
Juan Miguel Herrero arq, Martin Tomažič udia, Blaž Gorčan udia
Christophe Riss arch. dipl., Urban Petranović udia, Rok Smrkolj mag.eng.arch.

JUŽNÉ MESTO - ZÓNA A3 + A5
DOKUMENTÁCIA PRE ÚZEMNÉ ROZHODNUTIE
bevk perović architekti
dunajská 49 | si-1000 ljubljana