


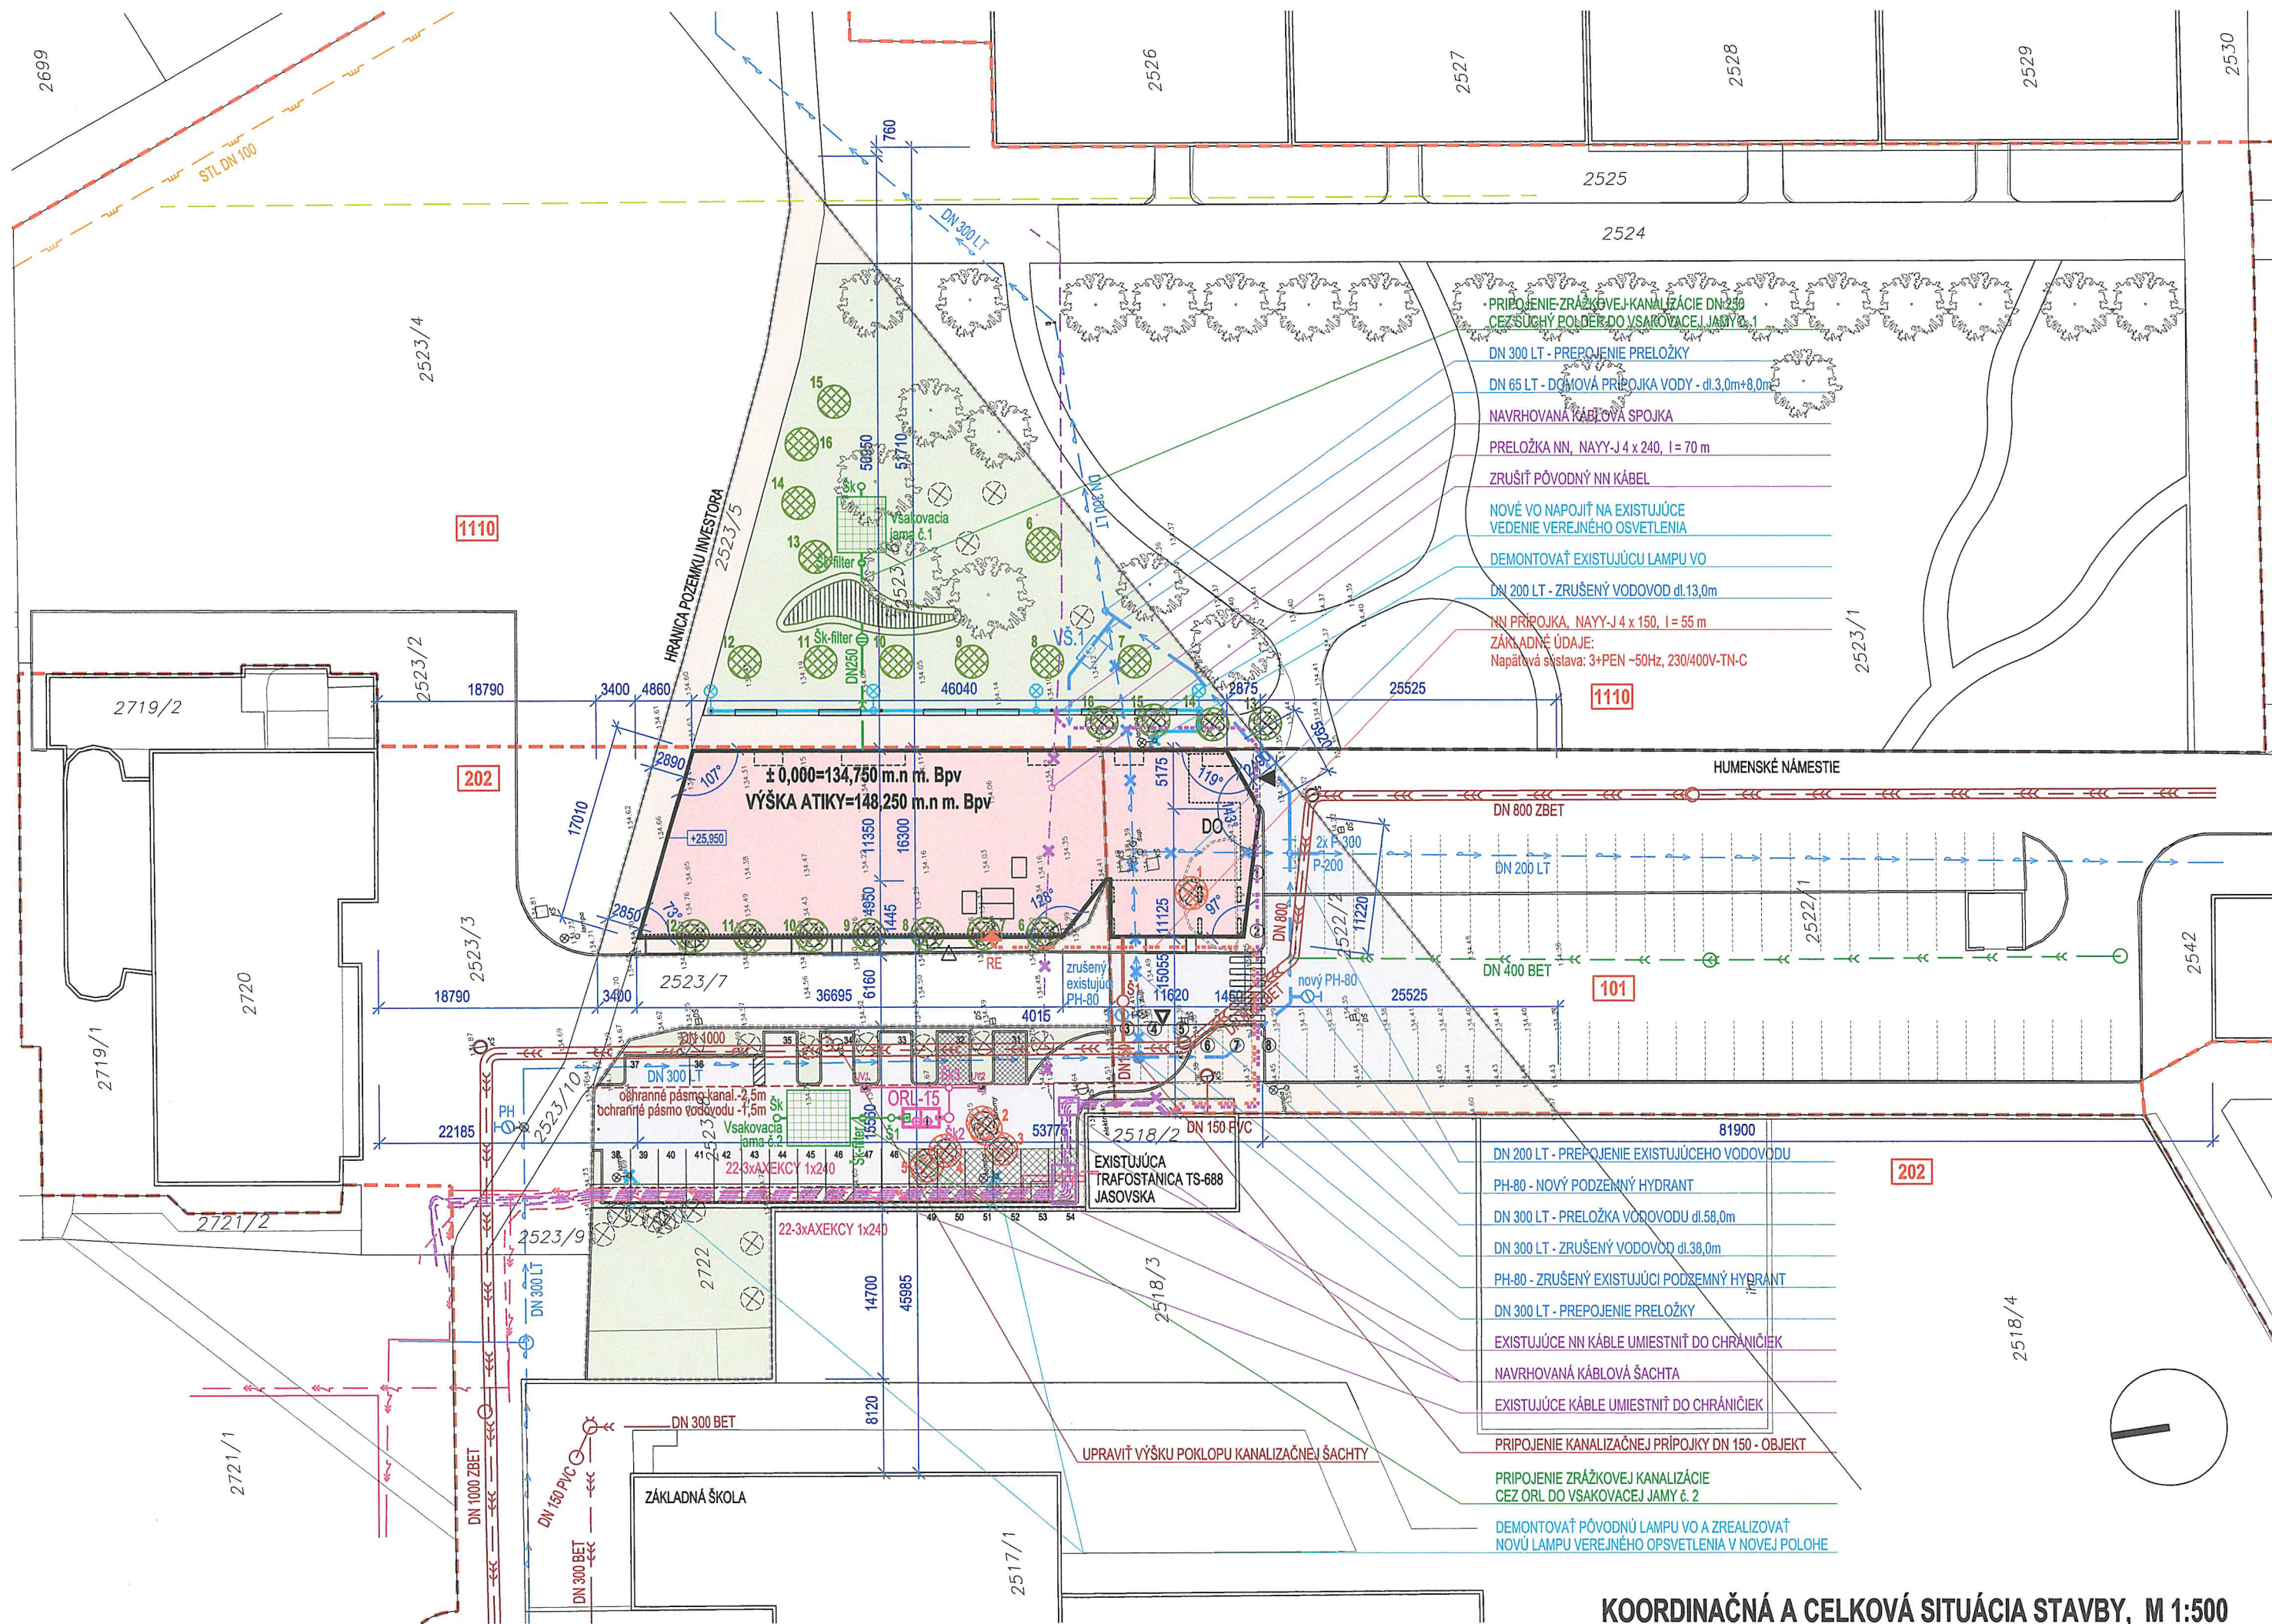

KOORDINAČNÁ A CELKOVÁ SITUÁCIA STAVBY, M 1:500