


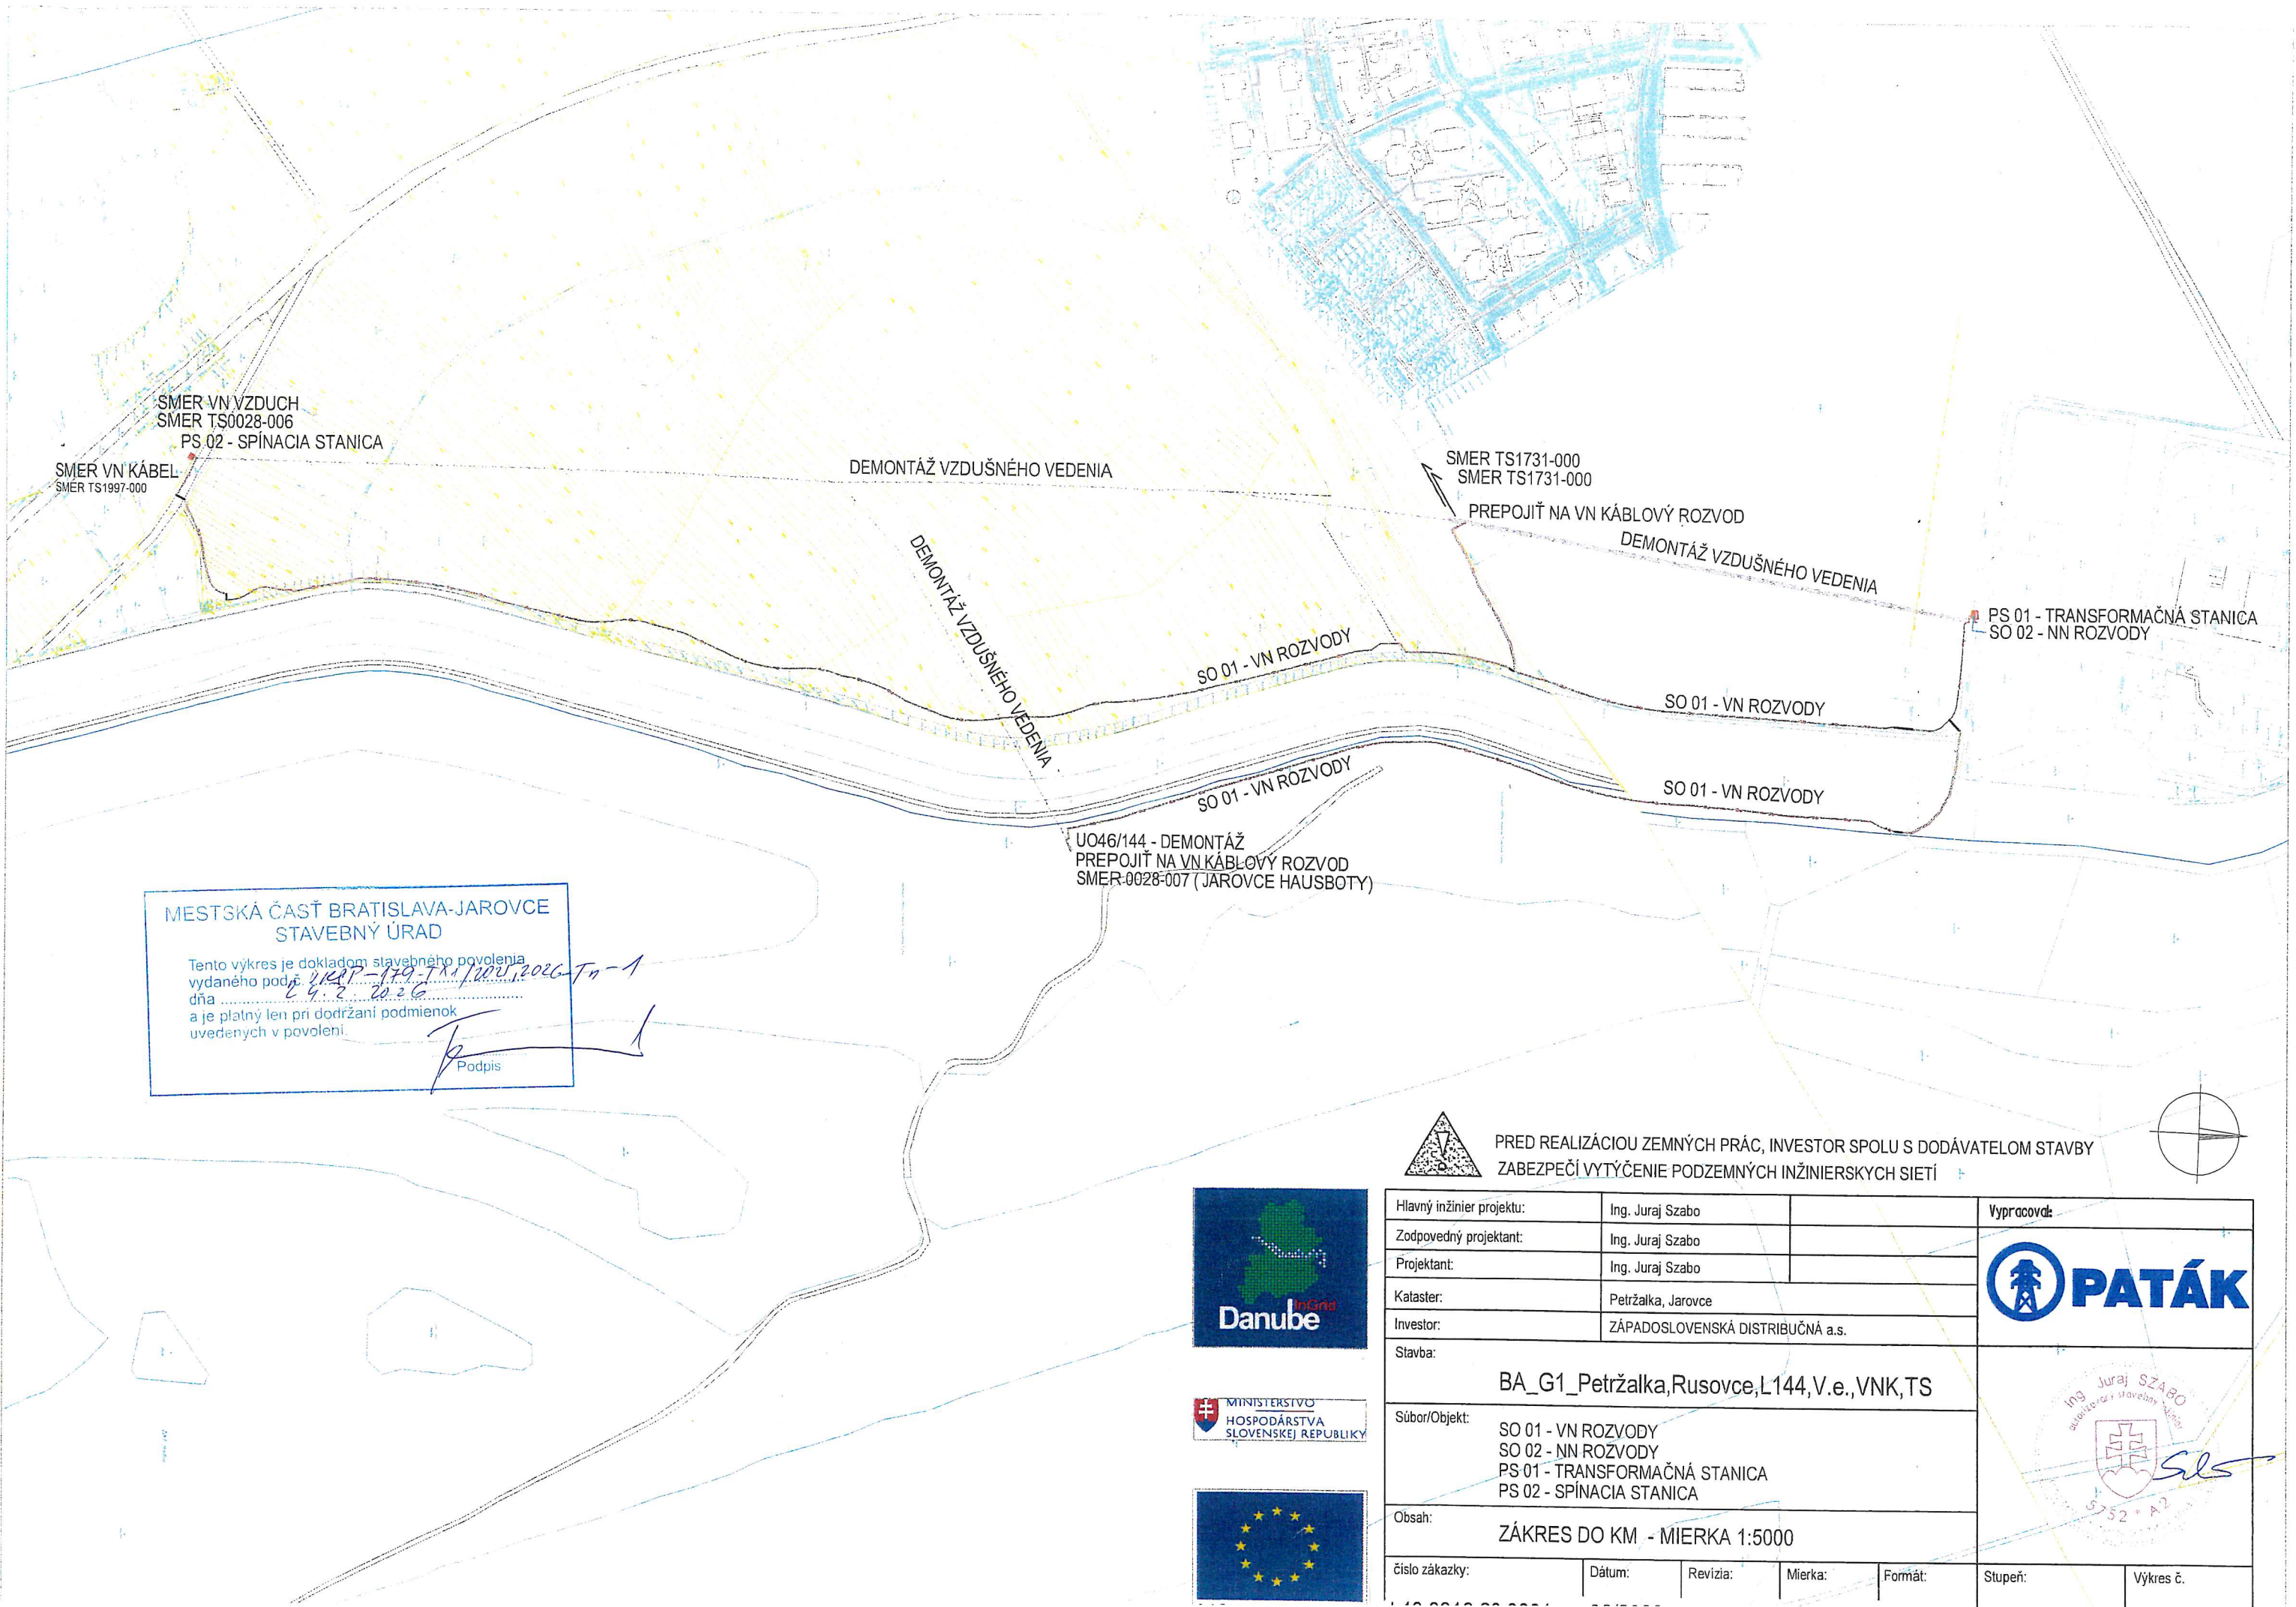


MESTSKÁ ČASŤ BRATISLAVA-JAROVCE
STAVEBNÝ ÚRAD

Tento výkres je dokladom stavebného povolenia
vydaného podľa zákona č. 50/1988 Zb. o výstavbe
dňa 4.2.2026
a je platný len pri dodržaní podmienok
uvedených v povolení.

Podpis



PRED REALIZÁCIOU ZEMNÝCH PRÁC, INVESTOR SPOLU S DODÁVATELOM STAVBY
ZABEZPEČÍ VYTÝČENIE PODZEMNÝCH INŽINIERSKÝCH SIETÍ

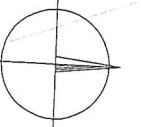

Hlavný inžinier projektu:	Ing. Juraj Szabo	Vypracoval:
Zodpovedný projektant:	Ing. Juraj Szabo	
Projektant:	Ing. Juraj Szabo	
Kataster:	Petržalka, Jarovce	
Investor:	ZÁPADOSLOVENSKÁ DISTRIBUČNÁ a.s.	
Stavba:	BA_G1_Petržalka, Rusovce, L144, V.e., VNK, TS	
Súbor/Objekt:	SO 01 - VN ROZVODY SO 02 - NN ROZVODY PS 01 - TRANSFORMAČNÁ STANICA PS 02 - SPINACIA STANICA	
Obsah:	ZÁKRES DO KM - MIERKA 1:5000	
Číslo zákazky:	Dátum:	Revízia:
Mierka:	Formát:	Stupeň:
Výkres č.		

