


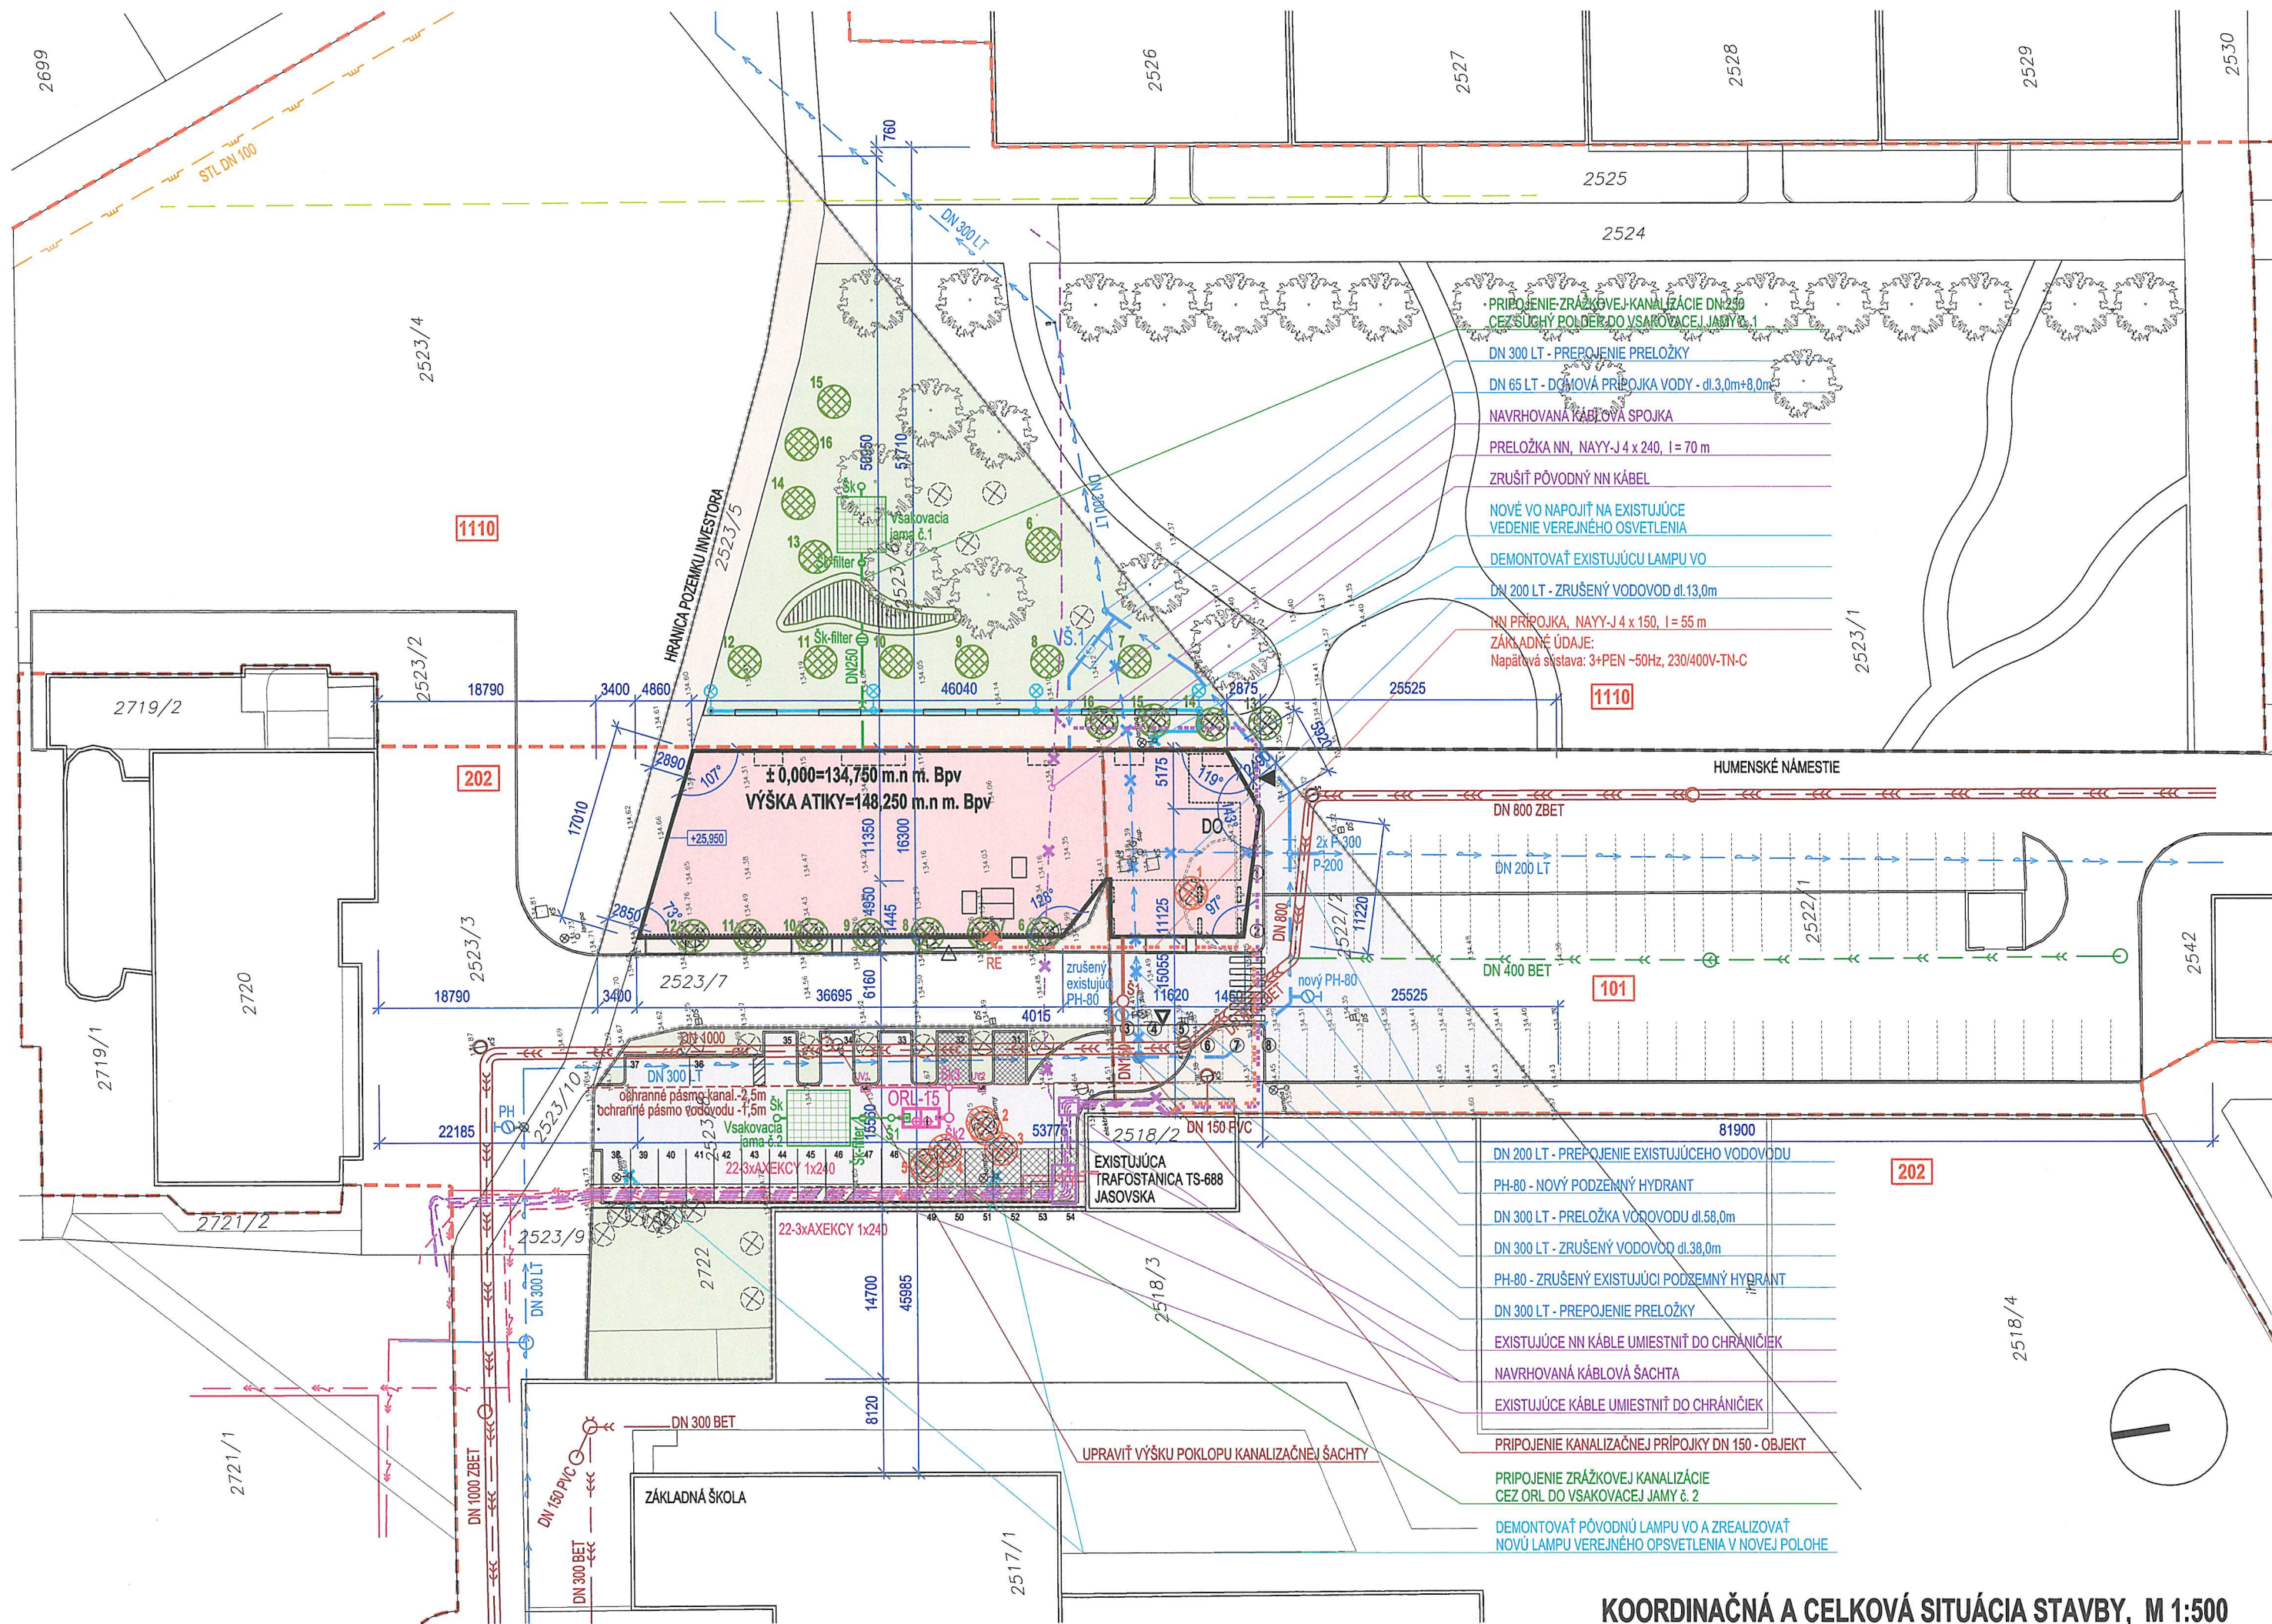

- PRIPOJENIE ZRÁŽKOVEJ KANALIZÁCIE DN 250
ČEZ SUCHÝ POLDER DO VSAKOVACEJ JAMY č. 1
- DN 300 LT - PREPOJENIE PRELOŽKY
- DN 65 LT - DOPLOVÁ PRÍPOJKA VODY - dl. 3,0m+8,0m
- NAVRHOVANÁ KÁBLOVÁ SPOJKA
- PRELOŽKA NN, NAYY-J 4 x 240, l = 70 m
- ZRUŠIŤ PÔVODNÝ NN KÁBEL
- NOVÉ VO NAPOJIŤ NA EXISTUJÚCE
VEDENIE VEREJNÉHO OSVETLENIA
- DEMONTOVAŤ EXISTUJÚCU LAMPU VO
- DN 200 LT - ZRUŠENÝ VODOVOD dl. 13,0m
- NN PRÍPOJKA, NAYY-J 4 x 150, l = 55 m
- ZÁKLADNÉ ÚDAJE:
Napáťová sústava: 3+PEN -50Hz, 230/400V-TN-C

- DN 200 LT - PREPOJENIE EXISTUJÚCEHO VODOVODU
- PH-80 - NOVÝ PODZEMNÝ HYDRANT
- DN 300 LT - PRELOŽKA VODOVODU dl. 58,0m
- DN 300 LT - ZRUŠENÝ VODOVOD dl. 38,0m
- PH-80 - ZRUŠENÝ EXISTUJÚCI PODZEMNÝ HYDRANT
- DN 300 LT - PREPOJENIE PRELOŽKY
- EXISTUJÚCE NN KÁBLE UMIESTNIŤ DO CHRÁNIČIEK
- NAVRHOVANÁ KÁBLOVÁ ŠACHTA
- EXISTUJÚCE KÁBLE UMIESTNIŤ DO CHRÁNIČIEK
- PRIPOJENIE KANALIZAČNEJ PRÍPOJKY DN 150 - OBJEKT
- PRIPOJENIE ZRÁŽKOVEJ KANALIZÁCIE
ČEZ ORL DO VSAKOVACEJ JAMY č. 2
- DEMONTOVAŤ PÔVODNÚ LAMPU VO A ZREALIZOVAŤ
NOVÚ LAMPU VEREJNÉHO OSVETLENIA V NOVEJ POLOHE

KOORDINAČNÁ A CELKOVÁ SITUÁCIA STAVBY, M 1:500