


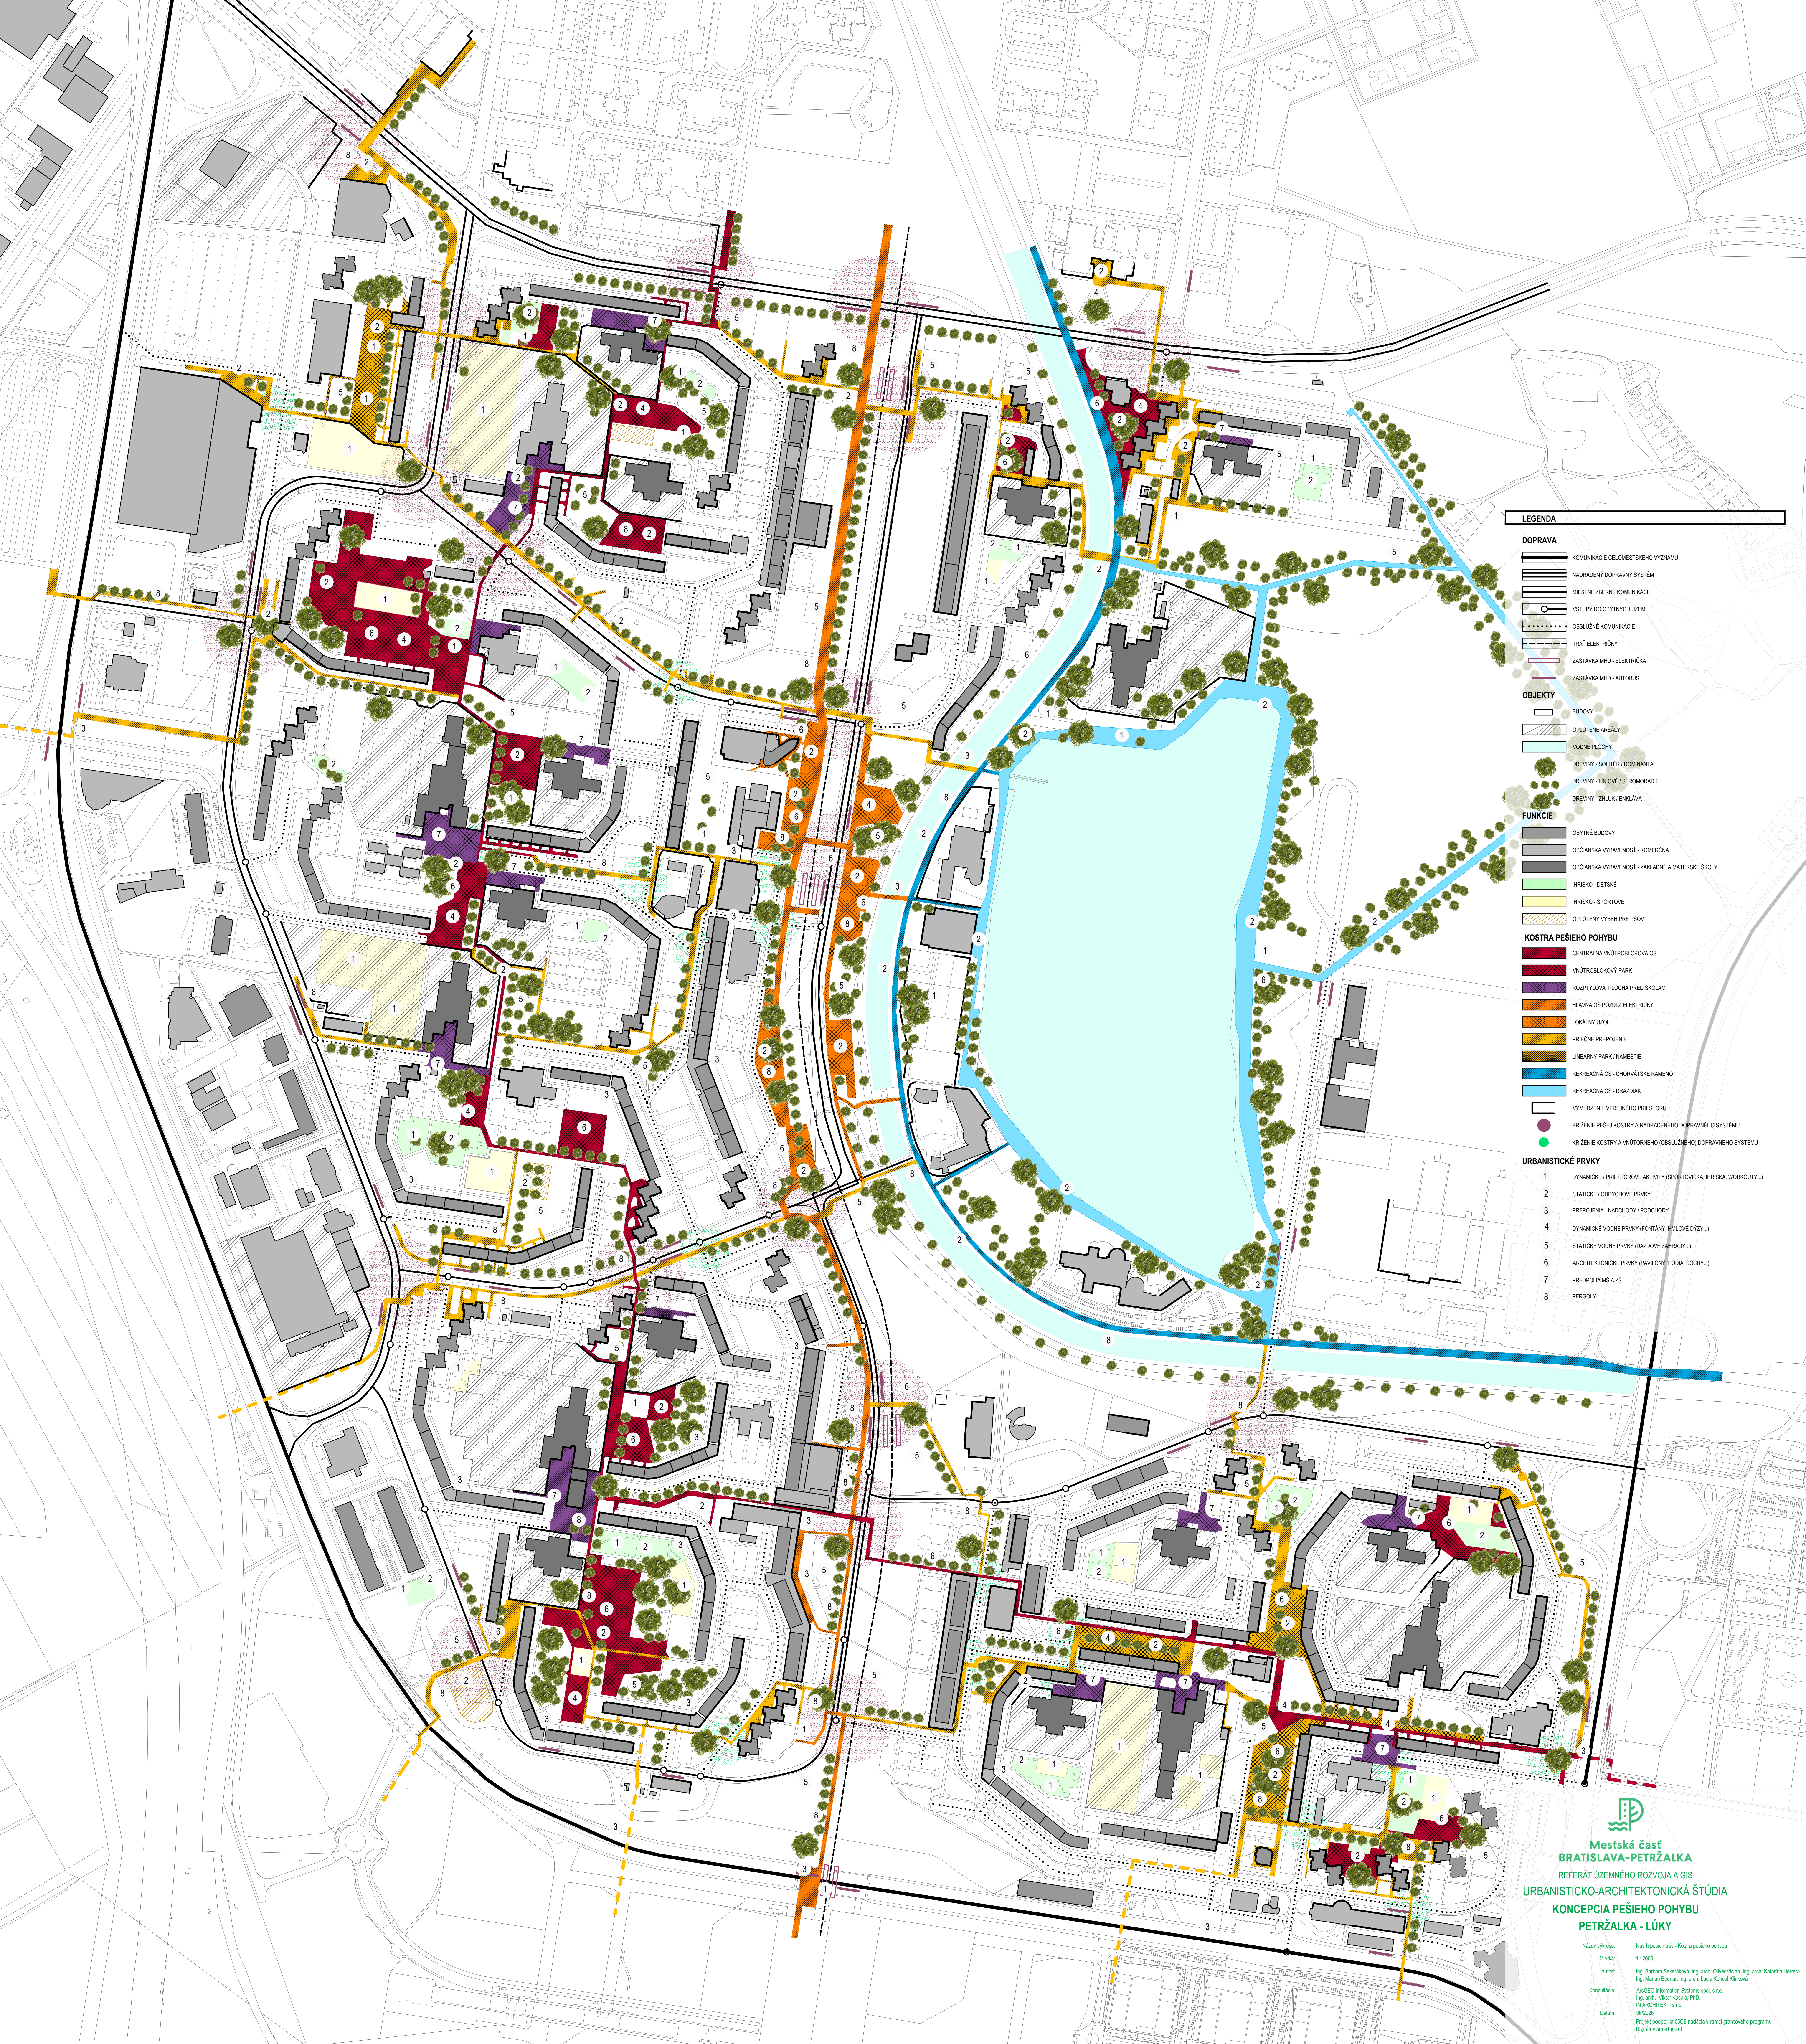

LEGENDA

- DOPRAVA**
- KOMUNIKÁCIE CELOMESTSKÉHO VÝZNAMU
 - NADRAŽENÝ DOPRAVNÝ SYSTÉM
 - MESTNÉ ZBERNÉ KOMUNIKÁCIE
 - VSTUPY DO OBYTNÝCH ÚZEMÍ
 - OBSLUŽNÉ KOMUNIKÁCIE
 - TRAT ELEKTRICKÝ
 - ZASTÁVKY MHD - ELEKTRICKÁ
 - ZASTÁVKY MHD - AUTOBUS
- OBJEKTY**
- BUDOVY
 - OPLÔTENÉ AREÁLY
 - VOĎNE PLOCHY
 - DREVINY - SOLITER / DOMINANTÁ
 - DREVINY - LINOVÉ / STROMORADIÉ
 - DREVINY - ZHŮLÍK / ENKLÁVA
- FUNKCIE**
- OBYTNÉ BUDOVY
 - OBČANSKÁ VYBAVENOSŤ - KOMERČNÁ
 - OBČANSKÁ VYBAVENOSŤ - ZÁKLADNÉ A MATERSKÉ ŠKOLY
 - HRISKO - DETSKÉ
 - HRISKO - ŠPORTOVÉ
 - OPLÔTENÝ VÝBEH PRE PSOV
- KOSTRA PEŠIEHO POHYBU**
- CENTRÁLNA VNÚTROBLOKOVÁ OS
 - VNÚTROBLKOVÝ PARK
 - ROZPTÝLOVÁ PLOCHA PRED ŠKOLAMI
 - HLAVNÁ OS POZDĺŽ ELEKTRICKÝ
 - LOKÁLNY UZOL
 - PRIECNE PREPOJENIE
 - LINEÁRNY PARK / NÁMESTIE
 - REKREAČNÁ OS - CHORVÁTSKE RÁMENO
 - REKREAČNÁ OS - DRAŽDIAK
 - VYMEZENIE VEREJNÉHO PRIESTORU
 - KRÍŽENIE PEŠEJ KOSTRY A NADRAŽENÉHO DOPRAVNÉHO SYSTÉMU
 - KRÍŽENIE KOSTRY A VNÚTORNEHO (OBSLUŽNÉHO) DOPRAVNÉHO SYSTÉMU
- URBANISTICKÉ PRVKY**
- 1 DYNAMICKÉ / PRIESTOROVÉ AKTIVITY (ŠPORTOVISKÁ, HRISKÁ, WORKOUTY...)
 - 2 STATICKÉ / ODPOVÝHOVÉ PRVKY
 - 3 PREPOJENIA - NADCHODY / PODCHODY
 - 4 DYNAMICKÉ VOĎNE PRVKY (FONÉTNY, VHLÁVÉ DYŽY...)
 - 5 STATICKÉ VOĎNE PRVKY (DŽAŽOVÉ ZAHRADY...)
 - 6 ARCHITEKTONICKÉ PRVKY (PAVLONY, PODLA, SOCHY...)
 - 7 PREDPOLIA MŠ A ZŠ
 - 8 PERGOLY

**Mestská časť
BRATISLAVA-PETRŽALKA**
REFERÁT ÚZEMNÉHO ROZVOJA A GIS
URBANISTICKO-ARCHITEKTONICKÁ ŠTÚDIA
KONCEPCIA PEŠIEHO POHYBU
PETRŽALKA - LÚKY

Názov výkresu: Námět pešých tras - Kostra pešieho pohybu
Miesta: 1: 2000
Autor: Ing. Barbara Štefániková, Ing. arch. Oliver Václav, Ing. arch. Katarína Herma
Ing. Marián Bednář, Ing. arch. Ľudmila Korčáková
Konzultácie: ArcGEO Information Systems spol. s r.o.
Ing. arch. Viktor Kasan, PhD.
W.A. ARCHITEKTA s.r.o.
06/2020
Datum: Projekt podporila ĽSOS nadácia v rámci grantového programu
Digitálny smart grant