


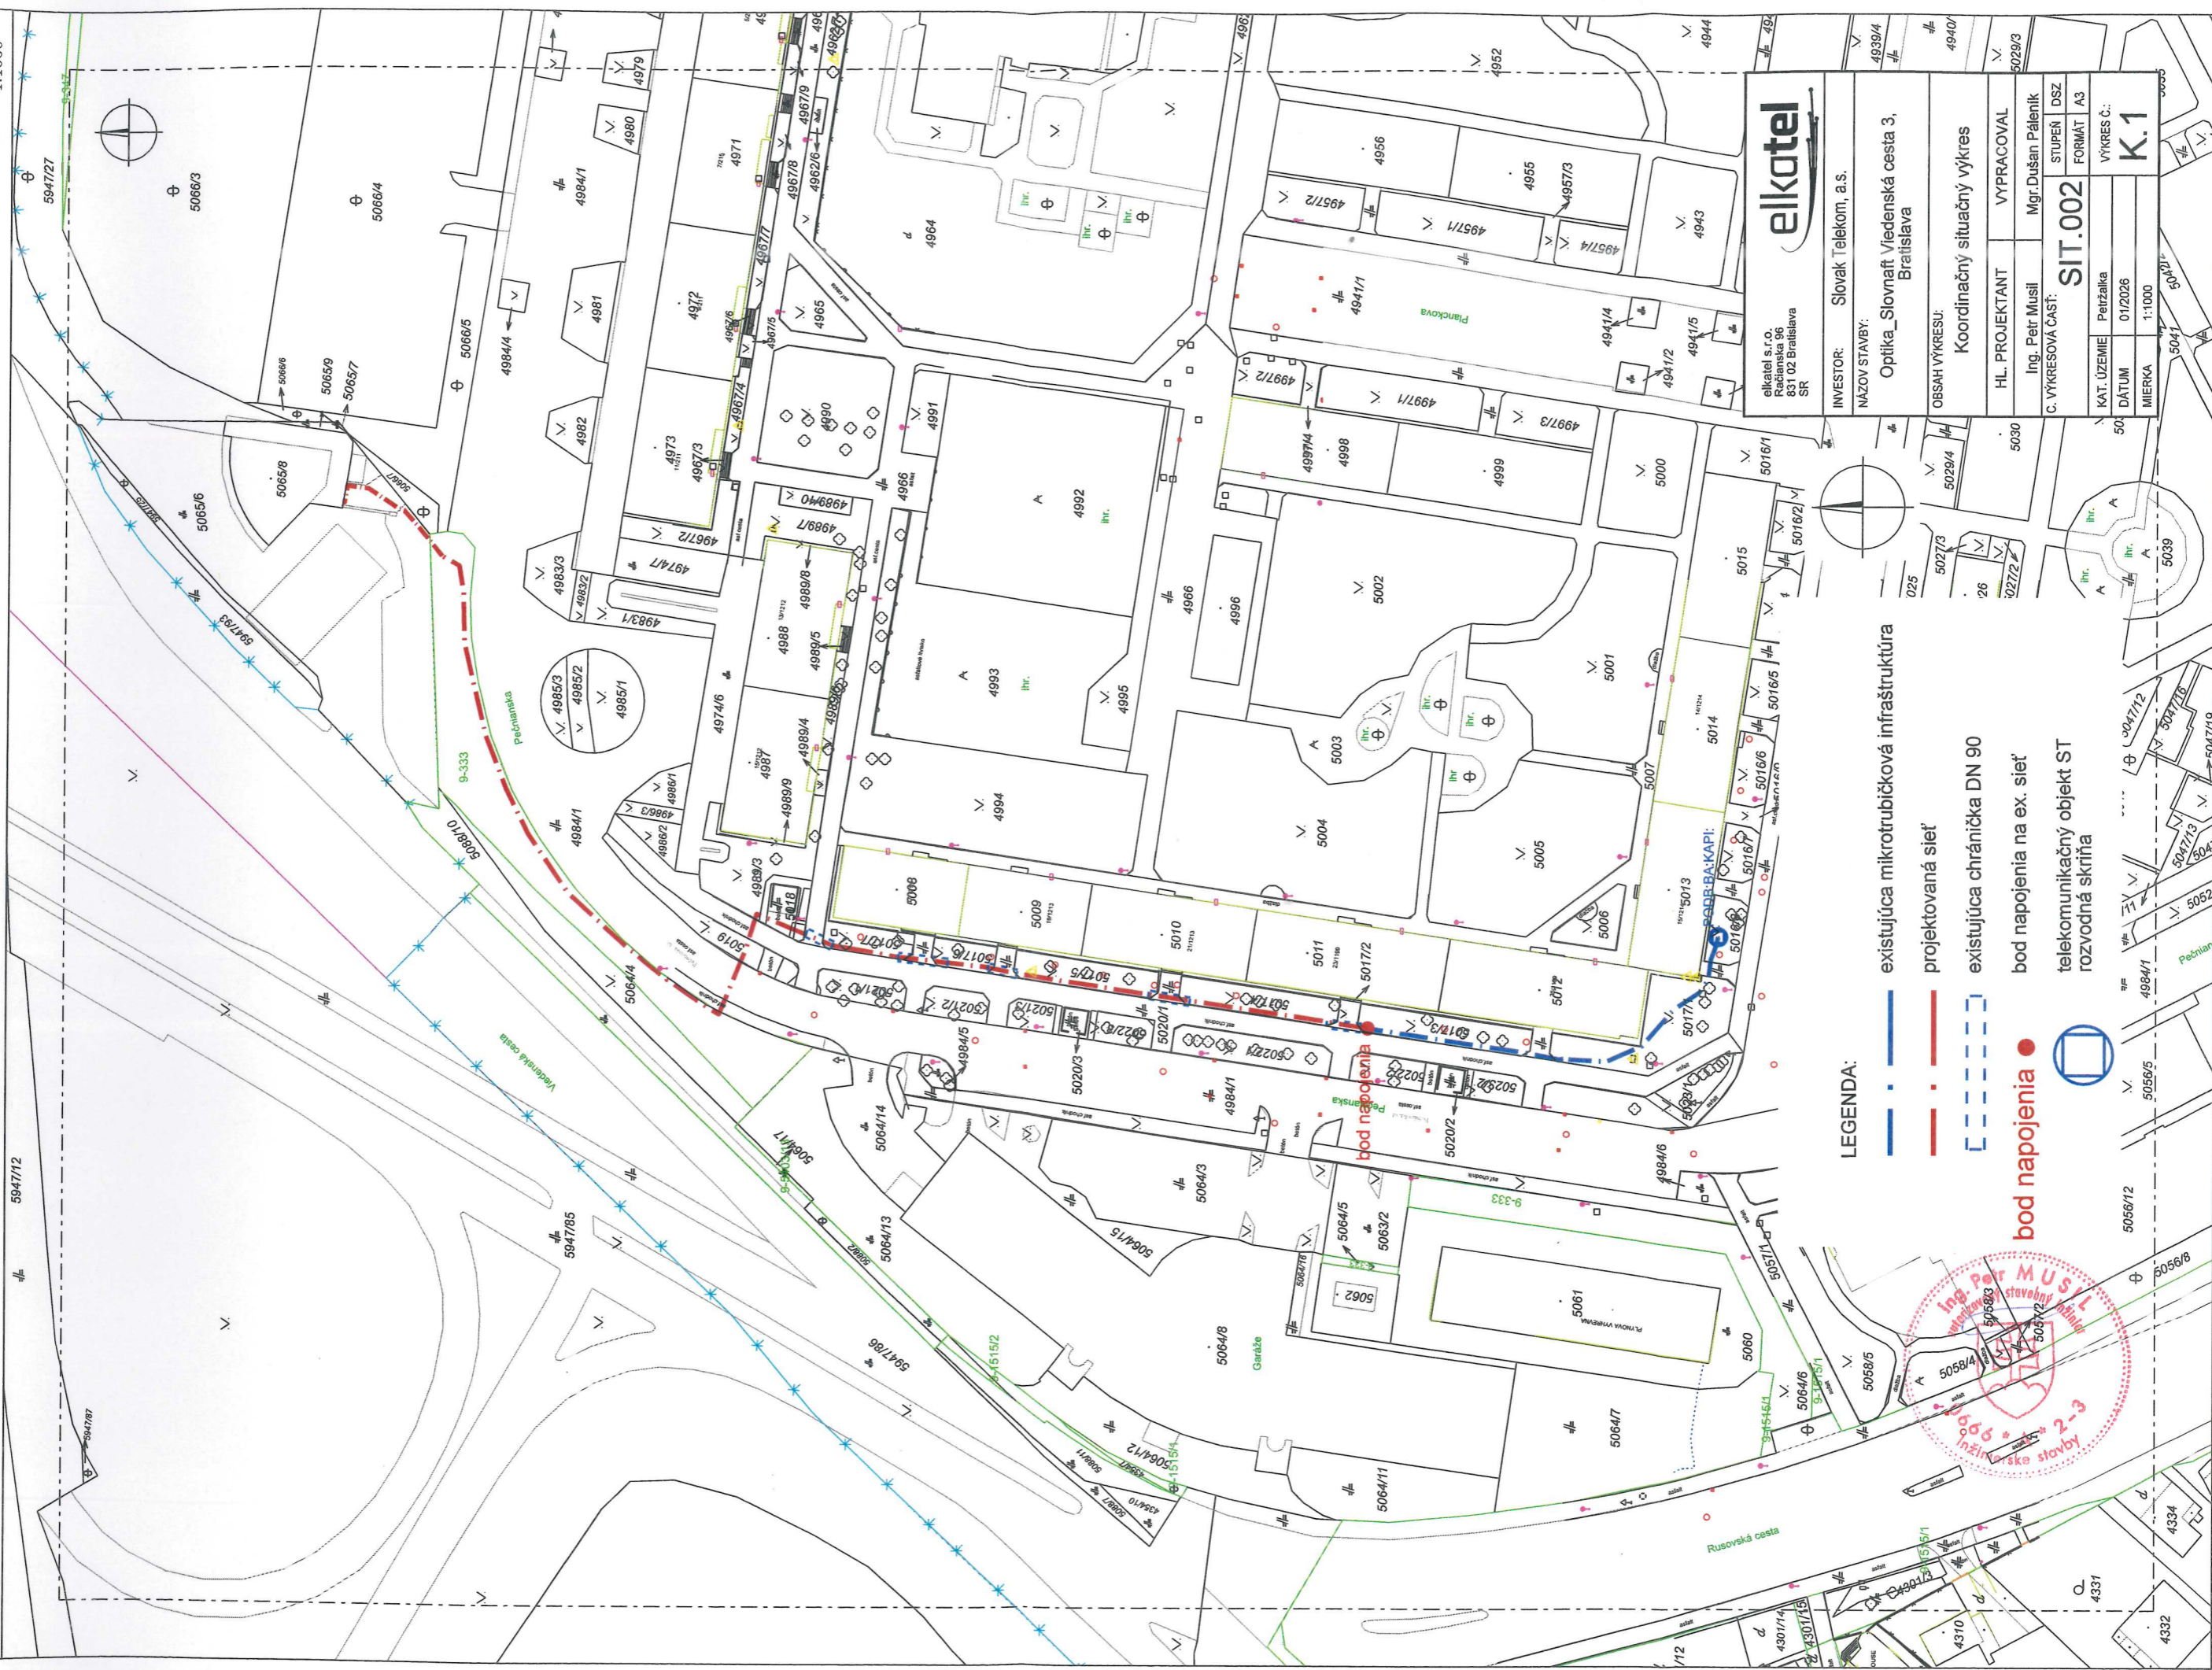



Optika Slovnaft Viedenská cesta 3, Bratislava


K.1

1:1000



LEGENDA:

-  existujúca mikrotrubčková infraštruktúra
-  projektovaná sieť
-  existujúca chránička DN 90
-  bod napojenia na ex. sieť
-  telekomunikačný objekt ST rozvodná skrinia

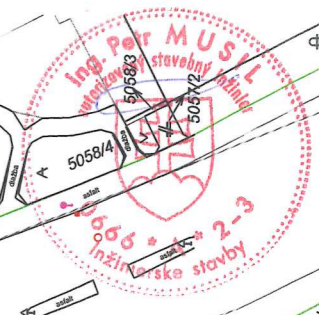

elkotel s.r.o.
 831 02 Bratislava
 SR

INVESTOR: Slovak Telekom, a.s.
 NÁZOV STAVBY: Optika Slovnaft Viedenská cesta 3, Bratislava

OBSAH VÝKRESU: Koordinačný situačný výkres

HL. PROJEKTANT: VYPRACOVAL: Mgr. Dušan Páleník

Ing. Petr Musil

C. VÝKRESOVÁ ČASŤ: SIT.002

STUPEN: DSZ

FORMÁT: A3

VÝKRES Č.: K.1



025

026

027/2

028

029

 
288

289

290

291

LEGENDA:

-  existujúca mikrotrubičková infraštruktúra
-  projektovaná sieť



elkatel s.r.o. Račianska 96 831 02 Bratislava SR			
INVESTOR: Slovak Telekom, a.s.		NÁZOV STAVBY: Optika Slovnaft Viedenská cesta 3, Bratislava	
OBSAH VÝKRESU: Situčný výkres širších vzťahov			
HL. PROJEKTANT		VYPRACOVAL	
Ing. Petr Musil		Mgr. Dušan Páleník	
C. VYKRESOVÁ ČASŤ:		STUPEŇ	DSZ
SIT.001		FORMÁT	A3
KAT. ÚZEMIE	Petržalka	VÝKRES Č.:	
DÁTUM	01/2026	L.1	
MIERKA	1:5000		