


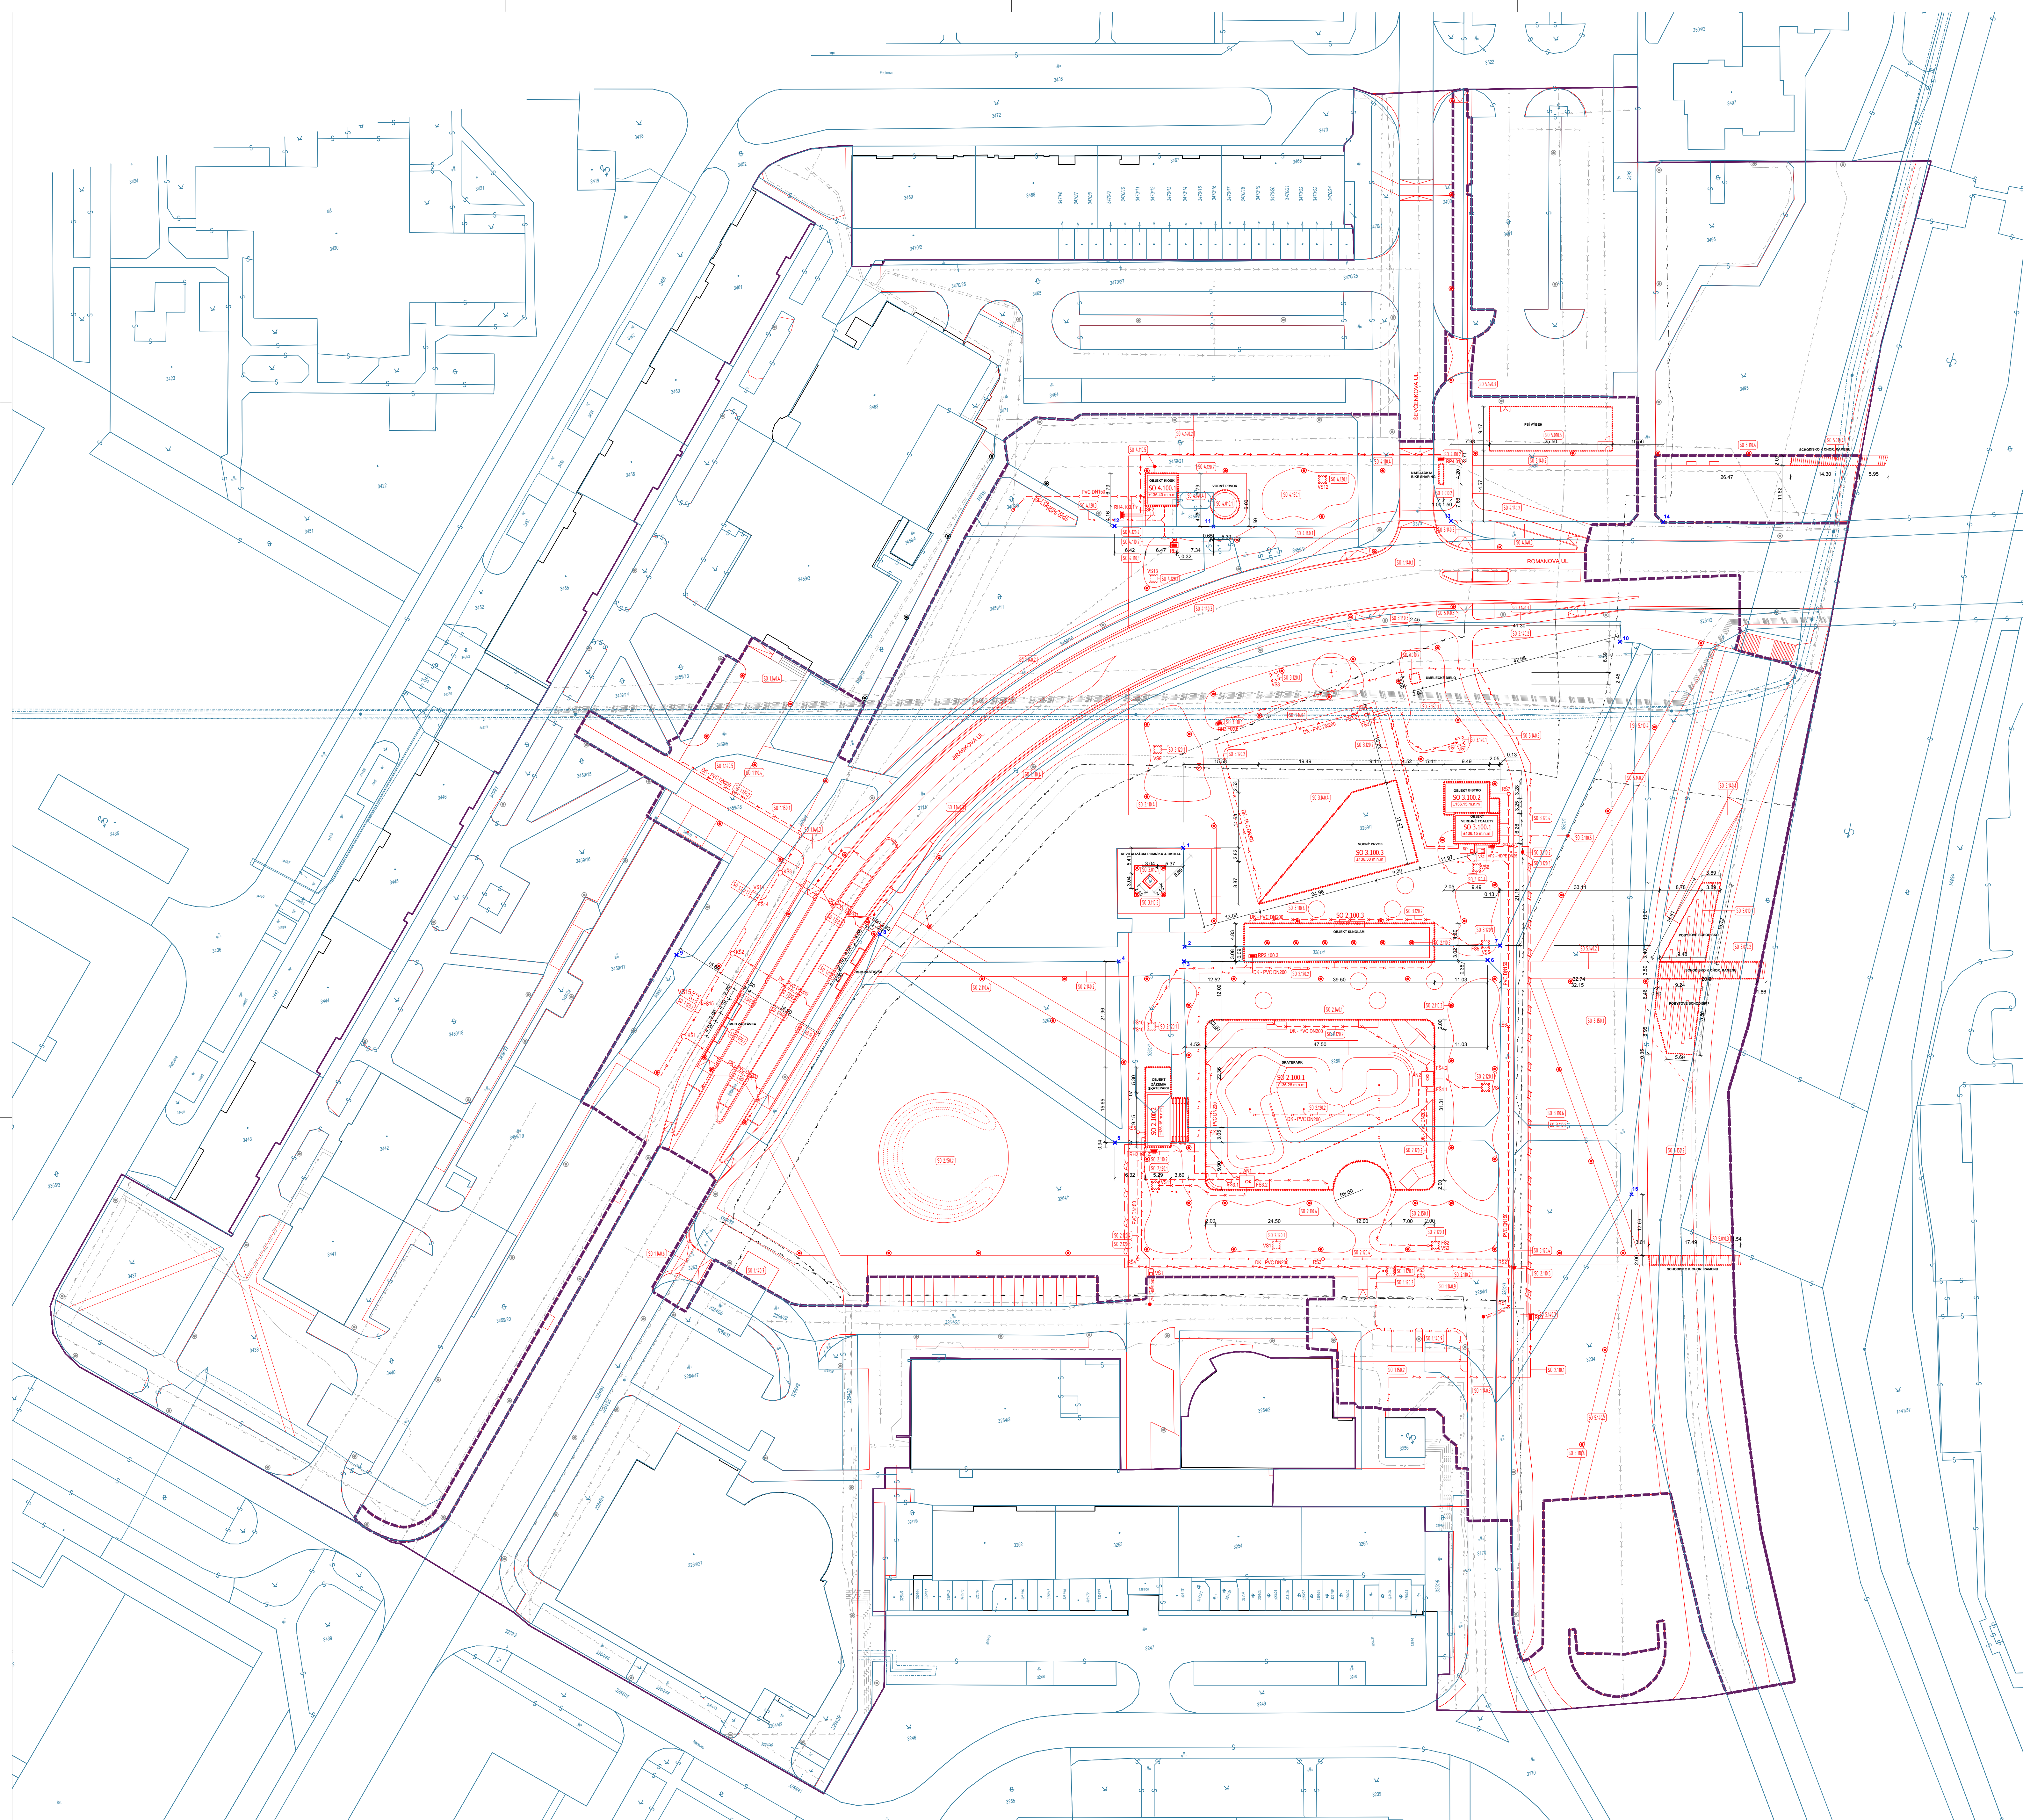

LEGENDA ZNAČENIA:

	HRANICA RIEŠENÉHO ÚZEMIA
	ÚZEMIE S NAVRHOVANÝMI ZMENAMI
	HRANICA STAVEBNÝ OBJEKT x.100.x
	HRANICA POZEŇKOV PODEA KATASTR
	PARCELNÉ ČÍSLO PODEA KATASTRA
	JEJSTVUJUCE INŽINIERSKÉ SIEŤE

	VERENÉ OVLÁDANIE EXISTUJÚCE
	VERENÉ OVLÁDANIE OSTRÁNENÉ
	VERENÉ OVLÁDANIE PRECHODOVÁ OPTIKA
	VONKAŠNIE OVLÁDANIE (ARIEÁLNE)
	VERENÉ OVLÁDANIE NAVRHOVANÉ
	NAVHRUOVANÝ ROZD. PRÍPOJENIA VODOVODU
	VODOVODNÁ PRÍPOJKA - AREÁL OBYTOV
	ÚTOKOVÁ VODA - AKUMULAČNÉ NADRŽE
	NAVHRUOVANÝ ROZD. PRÍPOJENIA KANALIZÁCIE
	NAVHRUOVANÁ PRÍPOJKA - ROKOVODU SACHOTU
	VEŤA SACHOTNÁ KANALIZÁCIE
	PRÍPOJKA NIK - AREÁL OBYTOV
	NAVHRUOVANÝ ROZD. PRÍPOJENIA SLABOPRUDU
	PRÍPOJKA A ROZVODOVÝ SLABOPRUDU
	VS VODOMERNA SACHOTA
	STROJOVNÉ FONTÁNY
	HYDRAKTY PODZEMKY
	RS REVIZNÁ SACHOTA
	VS VSAKOVACIA STUŽKA
	AN AKUMULAČNÁ NADRŽ
	FS FALŠOVANÁ SEDIMENTOVNÁ SACHOTA
	PRIS3 EXISTUJÚCA ROZPOVODNÁ A ISTIACA ROŠŤKA
	RE NAVRHOVANÝ SKUPINOVÝ ELEKTROMEROVÝ ROZVOD
	RH HLAVNÝ ROZDÁVAČ
	KORIDOROVÁ ROZPOVODNÁ
	KATASTRÁLNY REFERENČNÝ ROZVOD

NAVRHOVANÉ STAVEBNÉ OBJEKTY:

[illegible]

SO	100	STAVBY	Č. PARCELY
SO	2 100/1	SKATEPARK	3260, 3261/1, 3264/1
SO	2 100/2	OBJEKT ZÁZEMIA SKATEPARK	3260, 3261/1, 3264/1
SO	2 100/3	OBJEKT SLUNÁM	3259/1, 3260, 3261/1
SO	3 100/1	OBJEKT VEŘEJNÉ TOALETY	3259/1
SO	3 100/2	OBJEKT BISTRO	3259/1
SO	3 100/3	VODNÝ PRŮVOK	3259/1
SO	4 100/4	OBJEKT KIOSK	3459/7, 3459/21

DOKUMENTÁCIA PRE ÚZEMNÉ ROZHODNUTIE

GENERÁLNY PROJEKTANT gro architekti / madebygro s.r.o. Panská 2 811 01 Bratislava	ZODPOVEDNÝ PROJEKTANT Ing. arch. Juraj Palovič AA 1951	VYPRACOVAL Ing. arch. Jakub Čerešník Ing. arch. Lukáš Bíl Ing. arch. Katarína Siváková
---	---	--

PROJEKTANT PD - SADOVÉ ÚPRAVY Atelier Divo s.r.o. Krajní 373/5 691 72 Klobouky u Brna Česká Republika	ZODPOVĚDNÝ PROJEKTANT Ing. Iveta Augustínová SK HKA 004
---	---

NAVRHOVATEĽ
Magistrát Hlavného Mesta
Slovenskej Republiky Bratislava
Primaciálne nám 1
814 99 Bratislava

PROJEKTOVÝ MANAŽÉR
Ing. Kristína Znašiková



NÁZOV PROJEKTU

Revitalizácia Námestia Republiky

MIESTO STAVBY
Námestie Republiky, Bratislava, k.ú. Petržalka

ČASTIPD	REV
C. SITUÁCIE	02

NÁZOV VÝKRESU

Situácia na podklade katastra

SEVERKA



ČÍSLO VÝKRESU	MIERKA	ROZMER
C2	1:500	761x1050mm

SÚBOR	FORMA
260114_PET DUR C2 KAT	13xA4

